


LJÓSTÆKNI
23. Okt. 2009
Ljóstækni Rafagnahönnun
Rafagnahönnun, Arkitektúr og Flóahf.

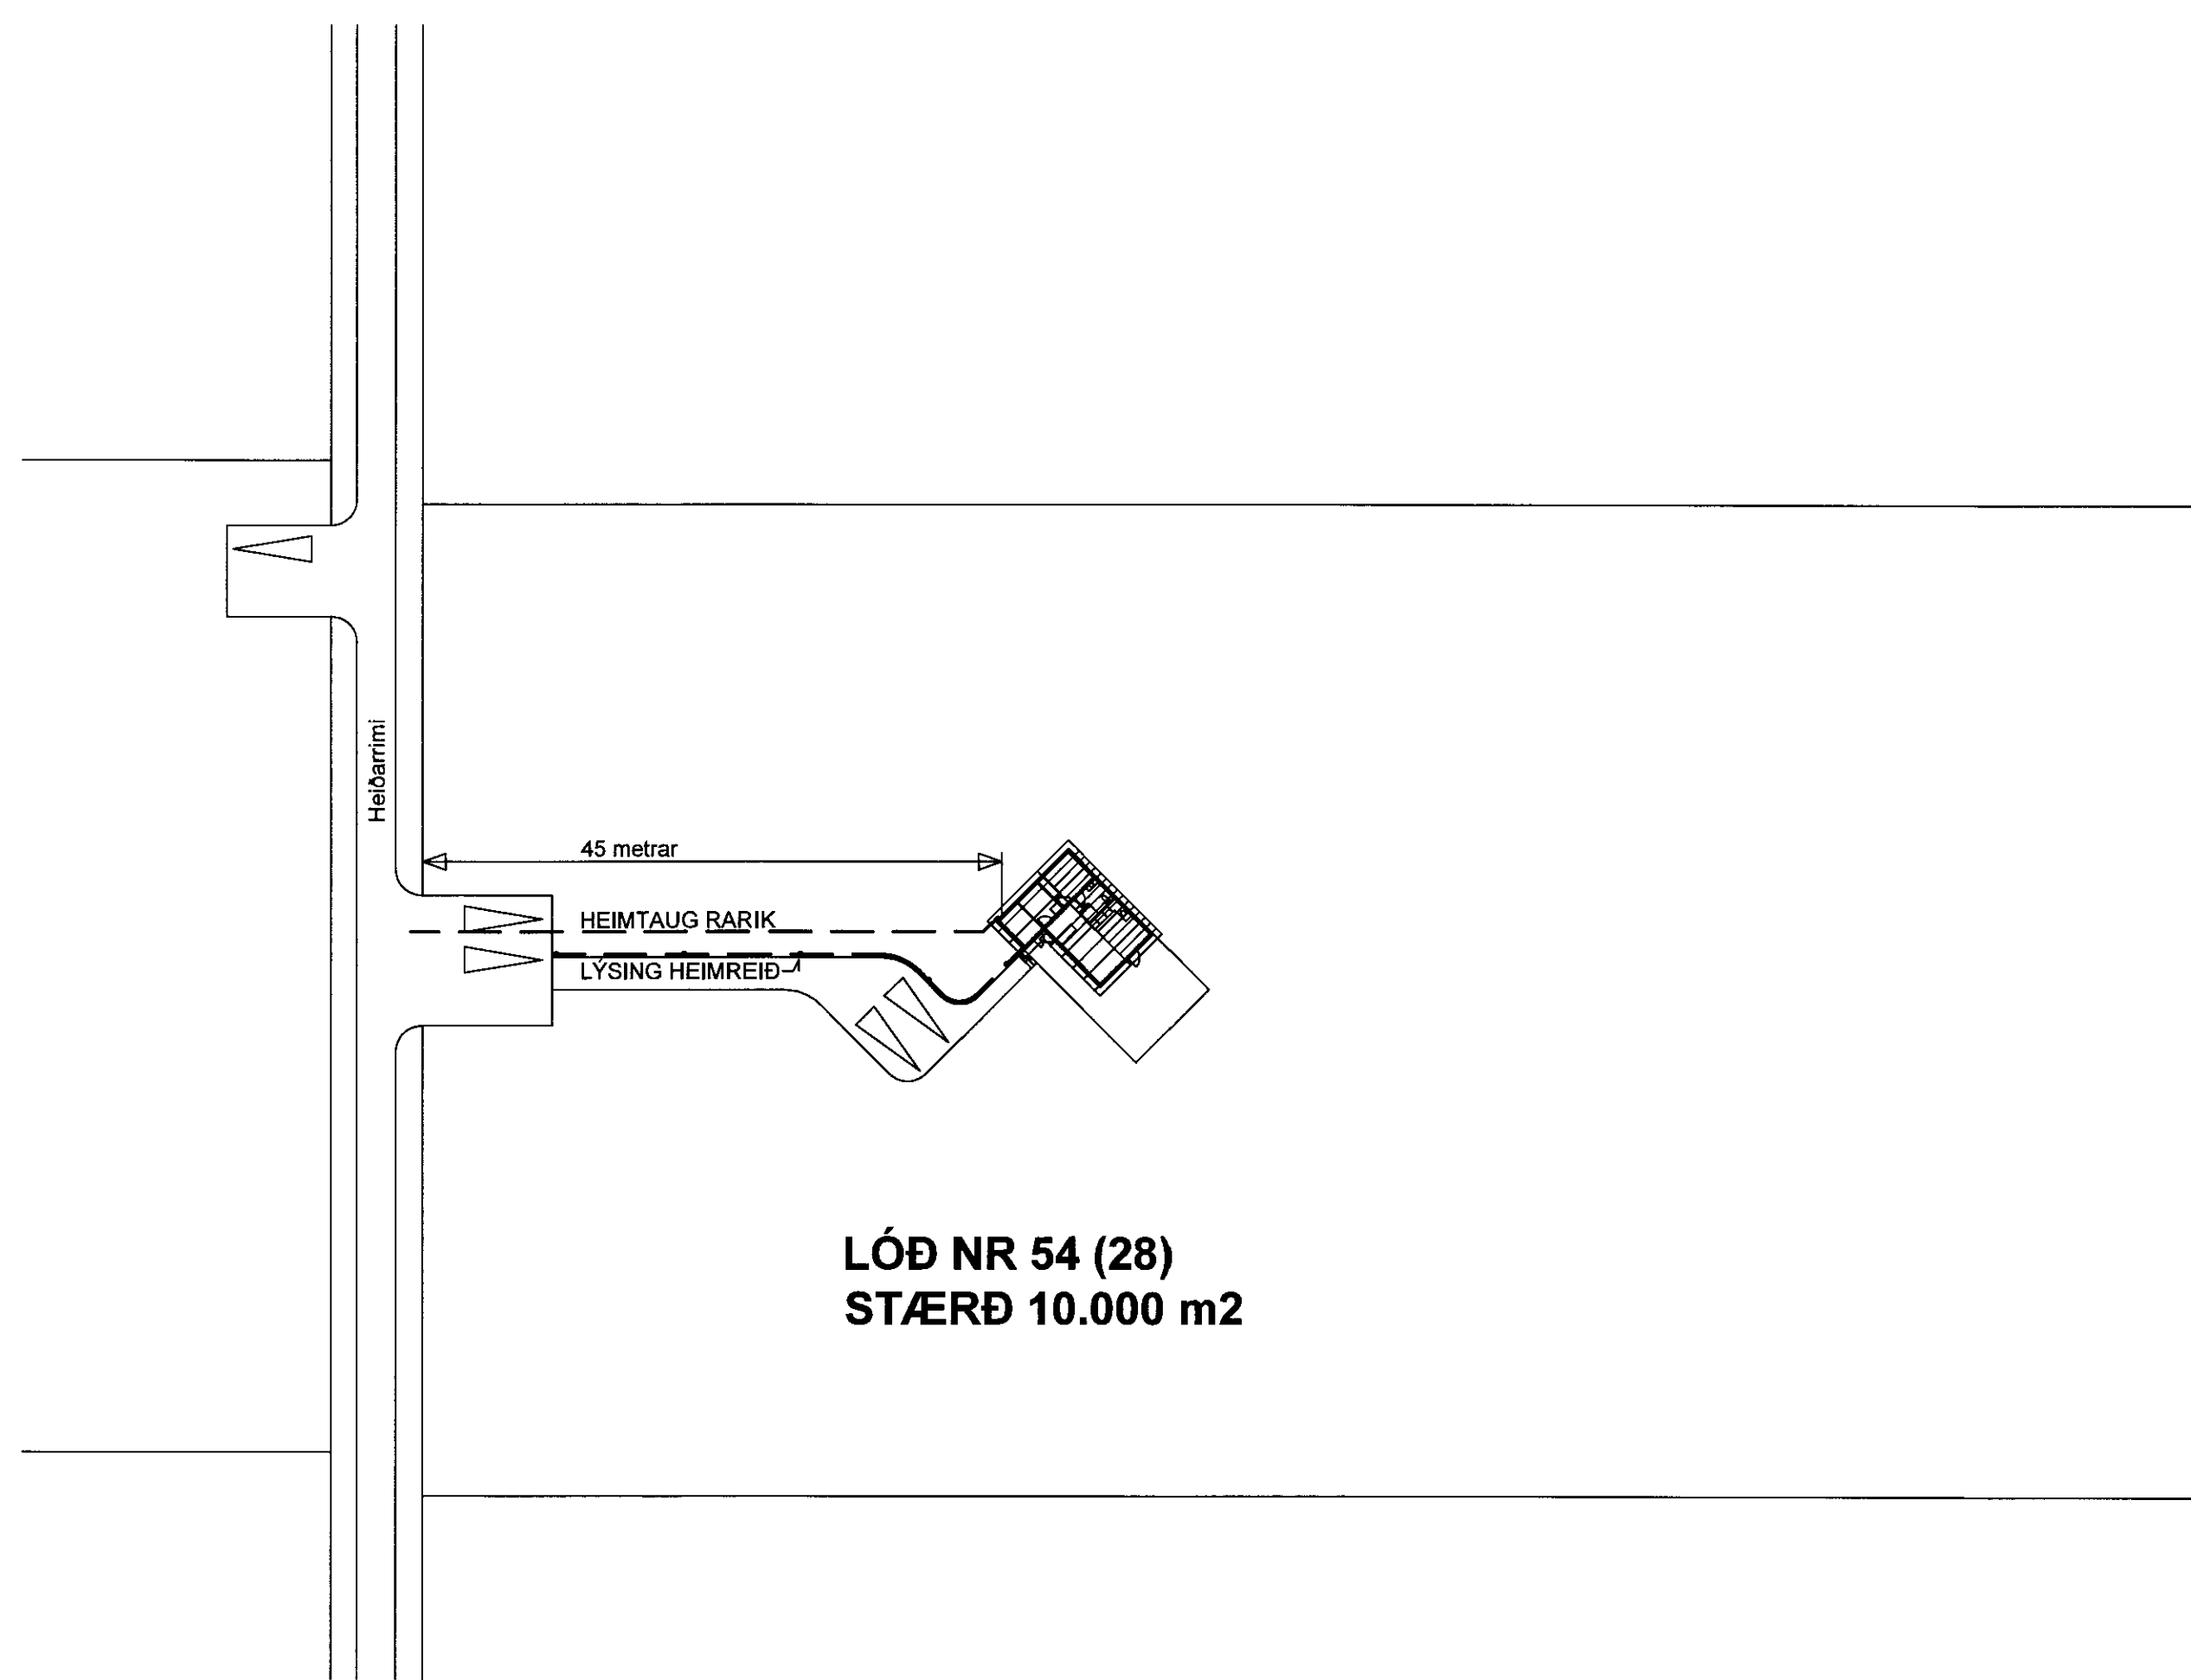

LÓÐ NR 54 (28)
STÆRÐ 10.000 m²

AFSTÖÐUMYND MKV 1:500

Br.	Dags.	Breyting	Br.	Sp.

Heiðarrimi 58 (28)
Klausturshólum, Grímsneshreppi
RAFLAGNIR
AFSTÖÐUMYND

LJÓSTÆKNI RAFLAGNAHÖNNUN
Magnús Siguroddsson rafmagnstækniþráðingur, lögg. raflagnahönnuður
Sólrúni 28, 105 Reykjavík, kt. 011241 7519
GSM: 896 0558, vefpostur: mgs@ljostaekni.is heimas.: mgs@ljostaekni.is

Hannað: MS	Teiknað: MS	Yfirfarið: MS
Samþykkt fh. LT <i>Magnús Siguroddsson</i>	Kt.: 011241 7519	
Tölviskrá: LT2009-LT1158 Heiðarrimi 54 Klausturshólum.dwg		
Mkv. 1:500	Blástarð: A2	
Dags: 16 okt 2009	Nr: LT1158	Bláð 5/5