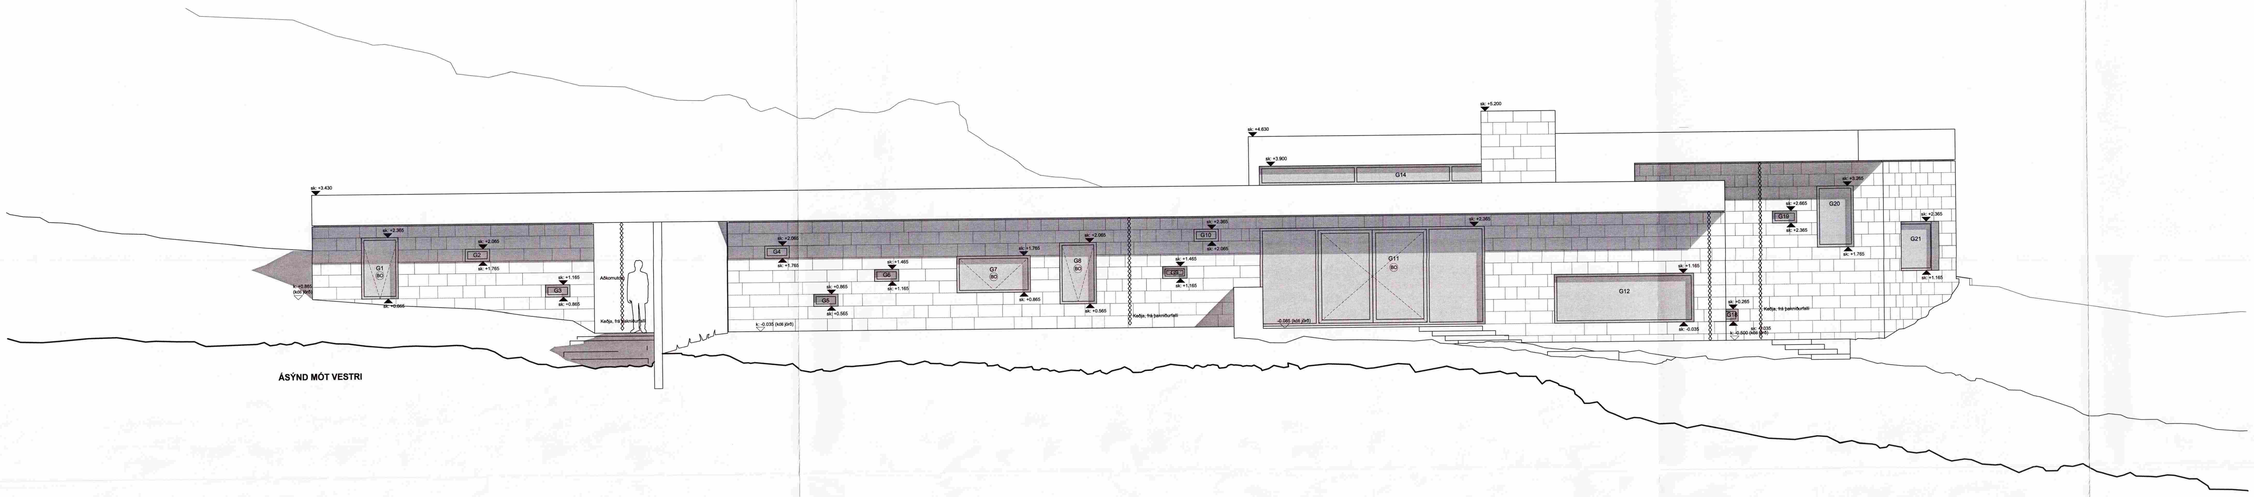

ÁSÝND MÓT VESTRI

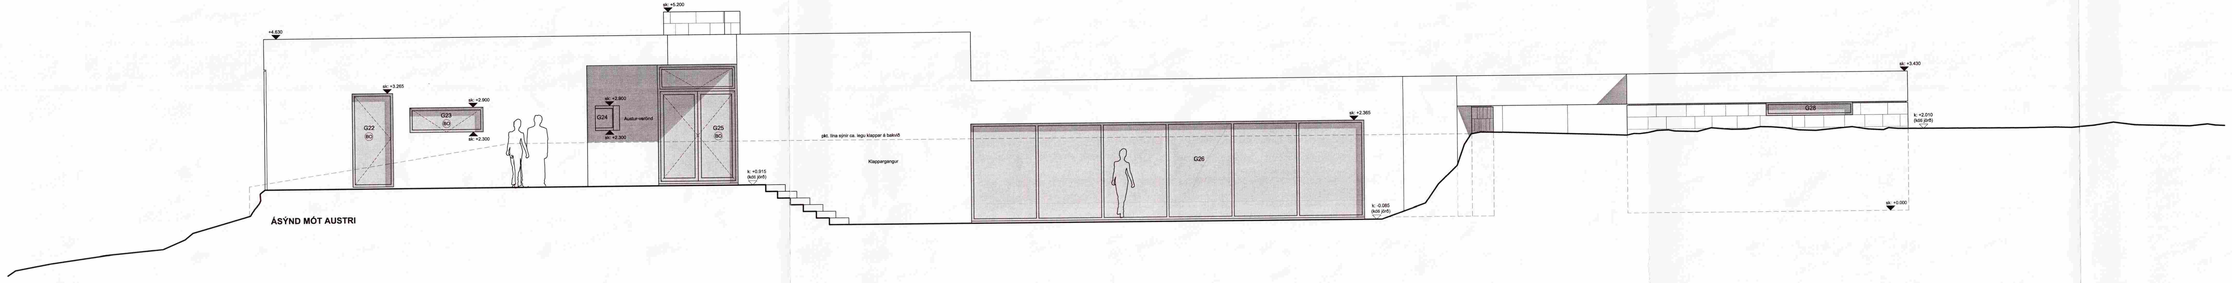

ÁSÝND MÓT AUSTRI

MÓTTEKIÐ
28 SEP 2009
Byggingafulltrúi Kópavogsbæjar og Fljótsdalshéraðs

Almennt:
Öll mál eru í millimetrum, fyrir utan hæðarkóta sem eru í metrum.
Kóti sýnytnar pláss meginhæðar,106.900 m, er á teikningum skilgreindur sem kóti 0.000.
Öll mál sannreynist á staðnum og ef misræmi kemur upp í teikningum skal strax hafa samband við hönnuði og eftirlitsmann.

Skýringar:

ek: 4.900 = Steypukóti.

k: 4.900 = Kóti á frágengnum gólfum, loftum og á landi.

(LR) = Loftræsting

(GN) = Gólfniðurfall

(BG) = Bjöllugnarop

(NF) = Niðurfall frá þaki

Verk:	**Sumarhúsið Langatanga - Klóajabergi**
Verkhkaup:	Ingunn Elín Egilsdóttir / Robert Kaalee
Teikning:	**Ásýndir Vestur & Austur**
Mkv:	1:50
Dagsetn.:	15.08.2009
Teiknað:	KE

KRADS
Gengata 8, 310ðR
Kt. 610906-0790
sími: 6640320

Samræmingarhönnuður:
Kristján Eggertsson, kt.: 150873-5769
Njálsgata 64, 3h. 101 Rvk.
Sími: 6640320

Verk	Teikn.	Breyting
022	B-310	-