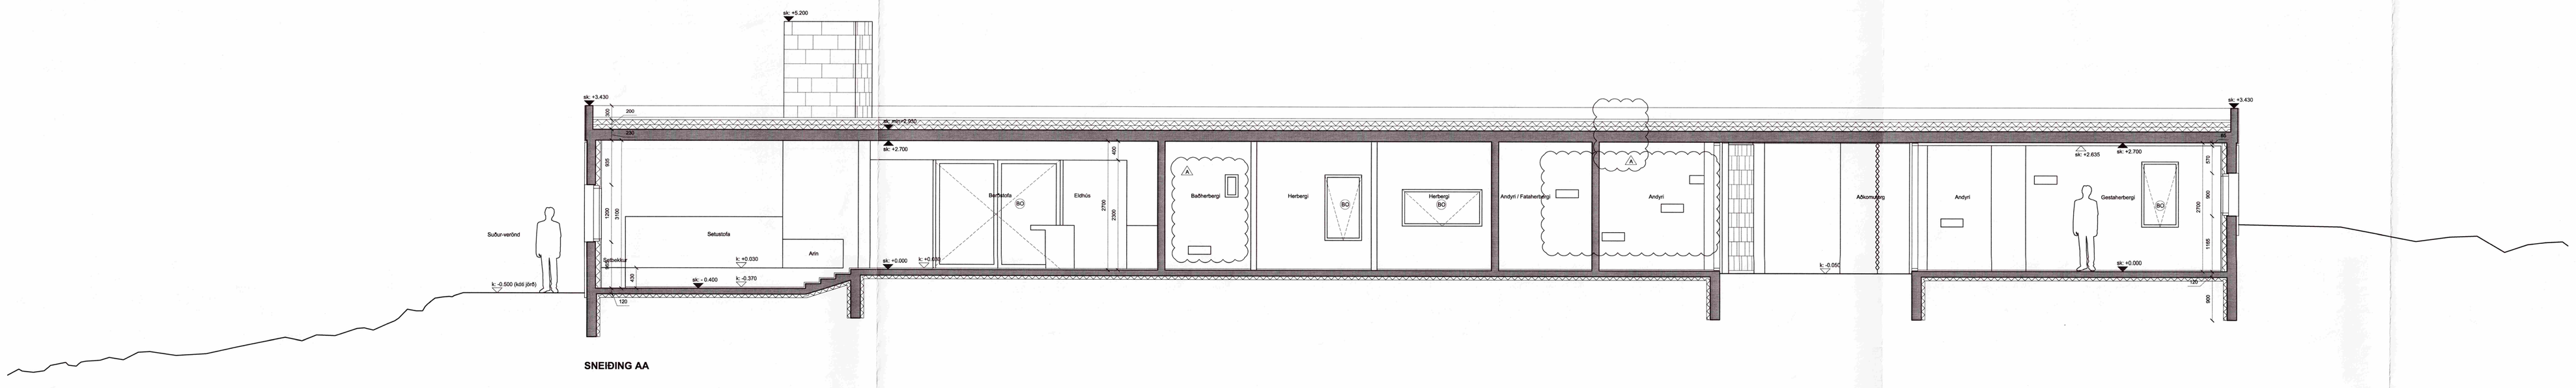

SNEIÐING AA

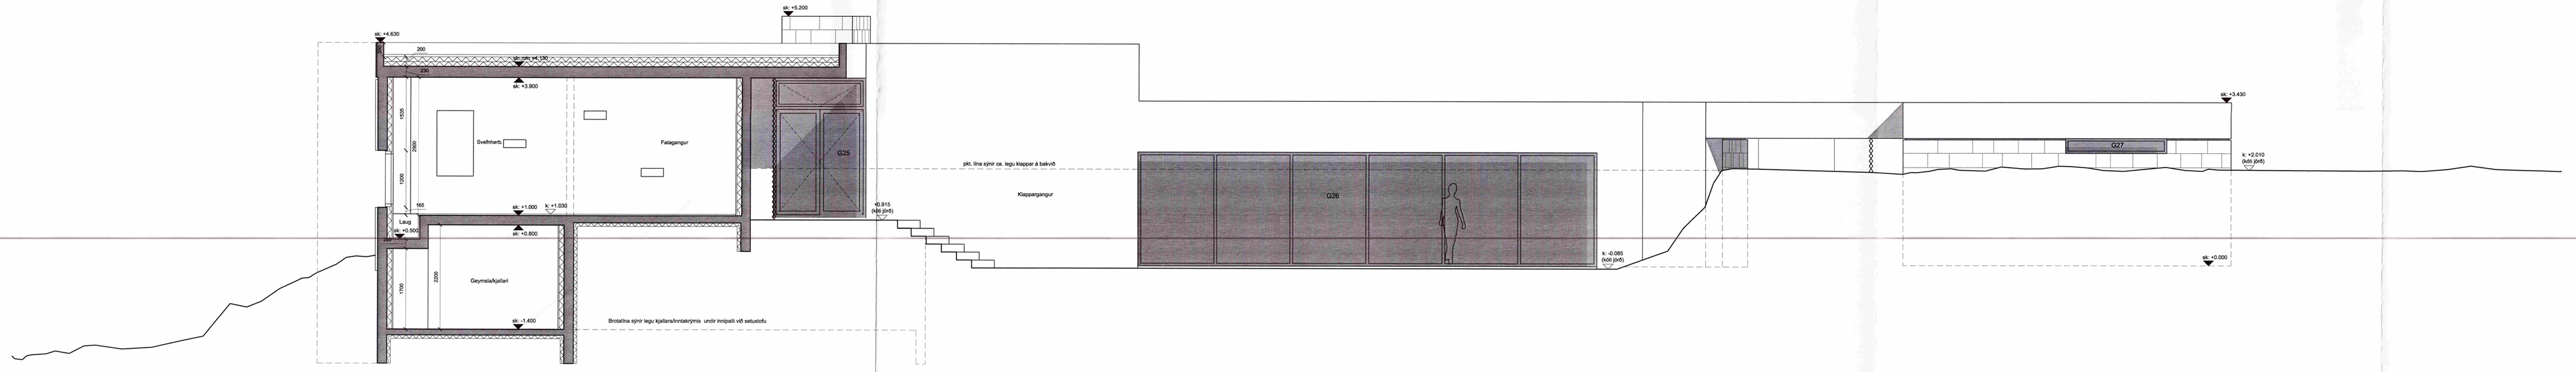

SNEIÐING BB

MÓTTEKIÐ
05 NÓV 2009
Byggingafulltrúi Uppsv. Ámessýslu og Flóahr.

Almennt:
Öll mál eru í millimetrum, fyrir utan haðarkóta sem eru í metrum.
Kóti steyptar plötu meginhaðar,106.500 m, er á teikningum skilgreindur sem kóti 0.000.
Öll mál sannreynist á staðnum og ef misræmi kemur upp í teikningum skal strax hafa samband við hönnuði og eftirlitsmann.

Skýringar:

- sk. +3.400 = Steypukóti.
- k. +3.400 = Kóti á frágengnum gólfum, loftum og á landi.
- LA = Loftræsting
- GN = Gólfniðurfall
- BG = Björgunarop
- NF = Niðurfall frá þaki
- A = Breyting nr. x

BRETTING A - 23.10.2009
Inngangur í andyri fellur ut.
Breyting á stærð og staðsetningu gluggar G9 og G10 (baðherbergi).
Breyting á staðsetningu gluggar í andyri. Gluggar G30 bæt við.

Verk:	**Sumarhúsið Langatanga - Kiðjabergi**
Verkkaupi:	Ingunn Elín Egilsdóttir / Robert Kastee
Teikning:	**Sneiðingar A&B**
Mkv.:	1:50
Dagsetn.:	15.08.2009
Teiknað:	KE

KRADS
Geirsgata 9, 3.Hæð
Kt. 610906-0790
sími: 6640320

Samræmingarhönnuður:
Kristján Eggertsson, kt.: 150873-5769
Njálsgata 64, 3h. 101 Rvk.
Sími: 6640320

Verk	Teikn.	Breyting
022	**B-320**	**A**