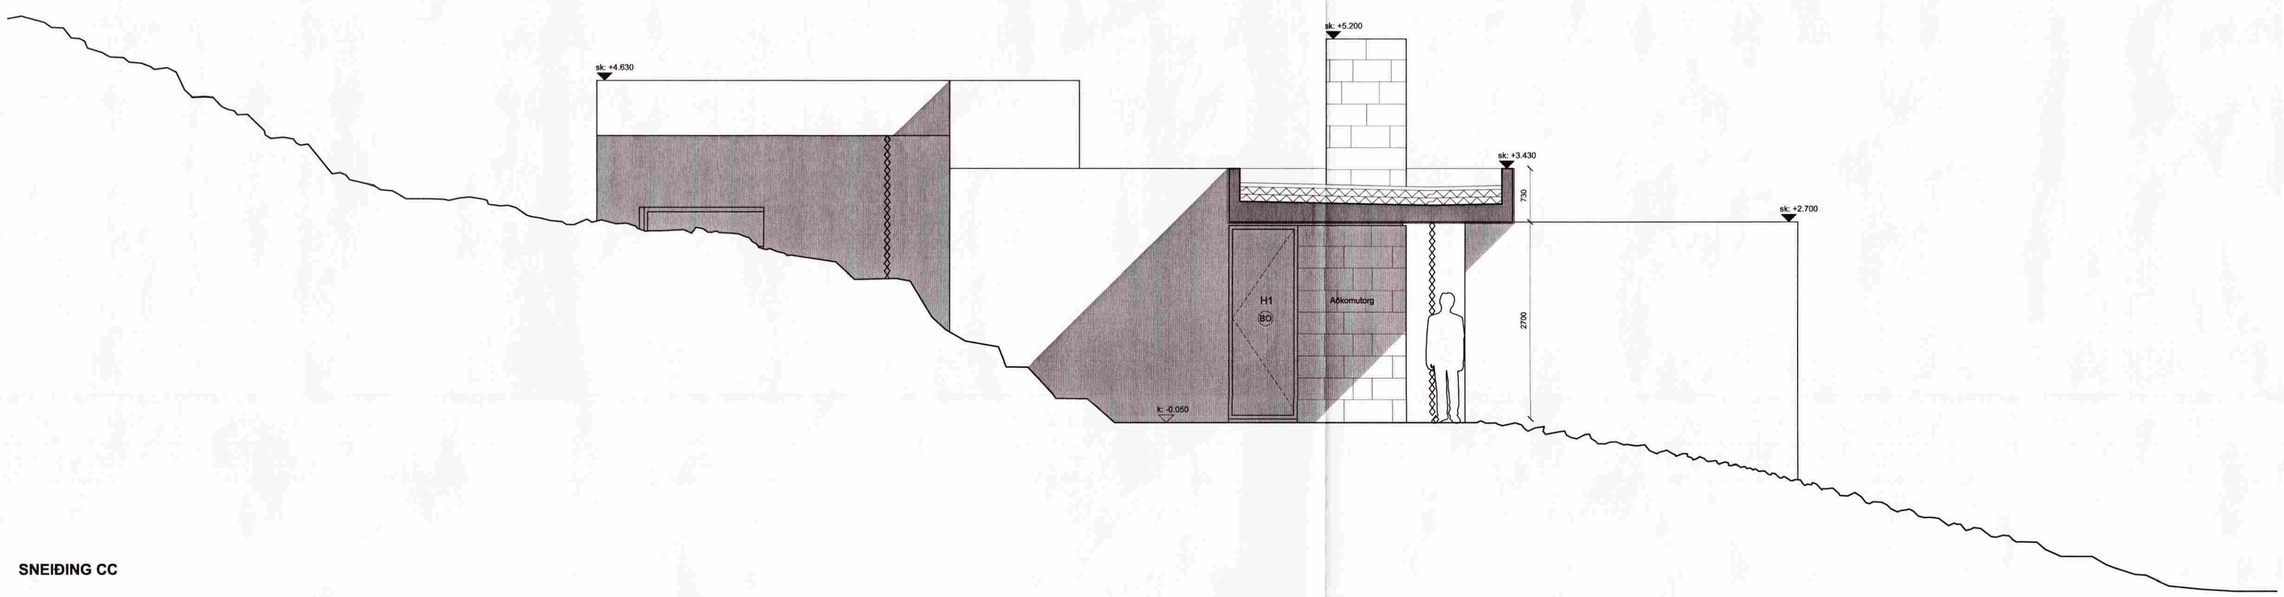

SNEIÐING CC

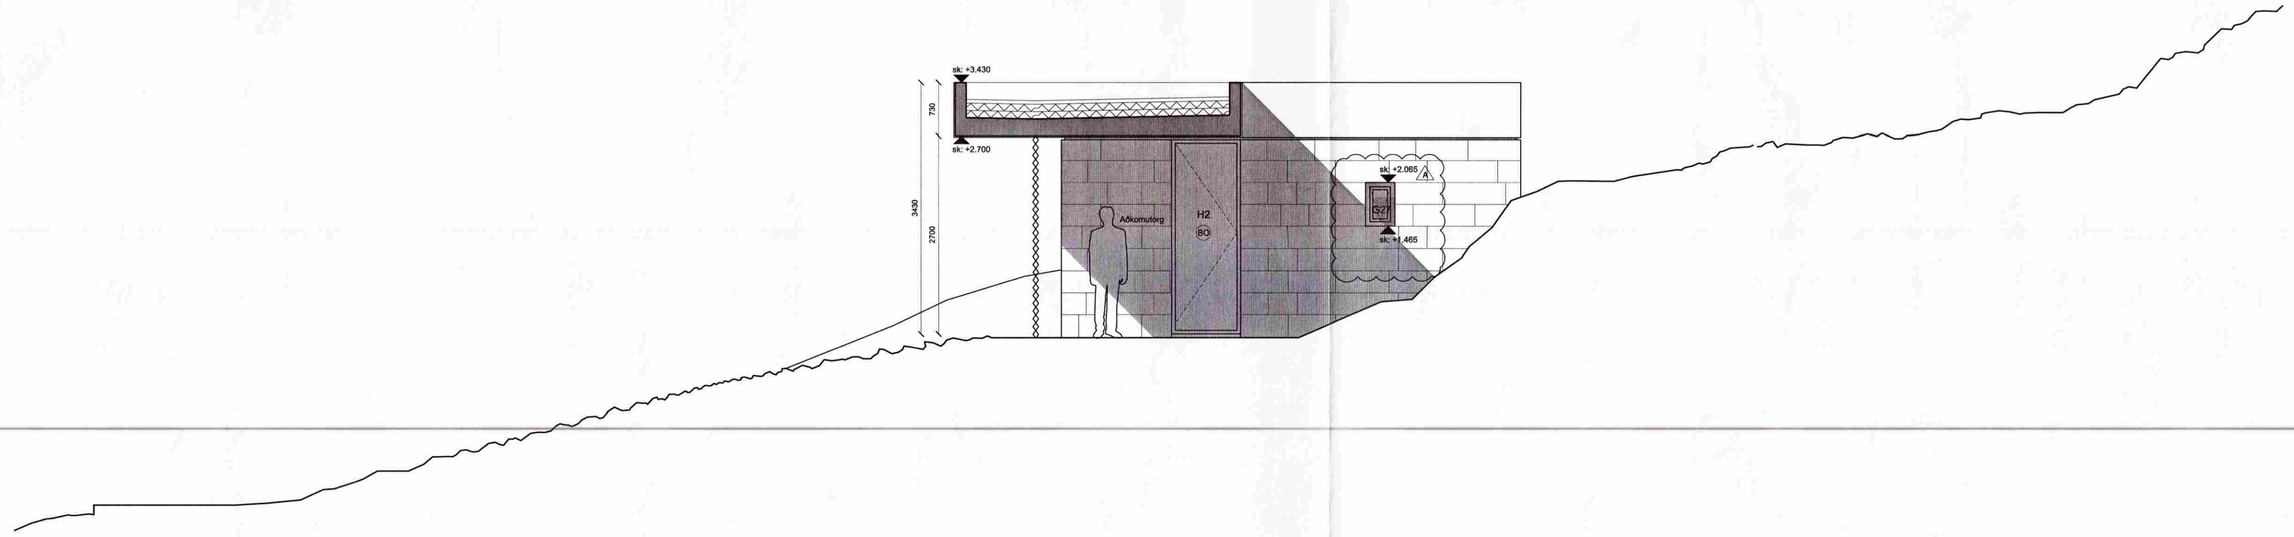

SNEIÐING DD

MÓTTEKIÐ
05 NÓV 2009
Byggingafulltrúi uppsv. Árnessýslu og Flóahr.

Almennt:
Öll mál eru í millimetrum, fyrir utan hæðarkóta sem eru í metrum.
Kóti steyptrar plötu meginhæðar,106.500 m, er á teikningum skilgreindur sem kóti 0.000.
Öll mál sannreynist á staðnum og ef misræmi kemur upp í teikningum skal strax hafa samband við hönnuði og eftirlitsmann.

Skýringar:

sk: x.xxx = Steypukóti.
k: x.xxx = Kóti á frágengnum gólfum, loftum og á landi.
LR = Loftræsting
GN = Gólfniðurfall
BO = Björgunarop
NF = Niðurfall frá þaki
A = Breyting nr. x

BREYTING A - 20.10.2009
Breyting á staðsetningu glugga G27 (baðherbergi).

Verk:	**Sumarhúsið Langatanga - Kiðjabergi**
Verkkaupi:	Ingunn Elín Egilsdóttir / Robert Kaatee
Teikning:	**Sneiðingar C & D**
Mkv.:	1:50
Dagsetn.:	15.08.2009
Teiknað:	KE

KRADS
Geirsgata 9, 3.Hæð
Kt. 610906-0790
sími: 6640320

Samræmingarhönnuður:
Kristján Eggertsson, kt.: 150873-5769
Njálsgata 64, 3h. 101 Rvk.
Sími: 6640320

Verk	Teikn.	Breyting
022	B-325	A