





**Almennt:**  
 Öll mál eru í millimetrum, fyrir utan hæðarkóta sem eru í metrum.  
 Kóði steypingar plötu meginhæðar, 106.500 m, er á teikningum skilgreindur sem kóði 0.000.  
 Öll mál sannræmist á staðnum og ef mismæli kemur upp í teikningum skal strax hafa samband við hönnuði og eftirlitsmann.

- Skýringar:**
- sk. x.xxx = Steypukóði.
  - k. x.xxx = Kóði á frágengnum gölfum, loftum og á landi.
  - (L) = Loftþræsting
  - (GN) = Gólfniðurfall
  - (BO) = Björgunarop
  - = Niðurfall frá þaki

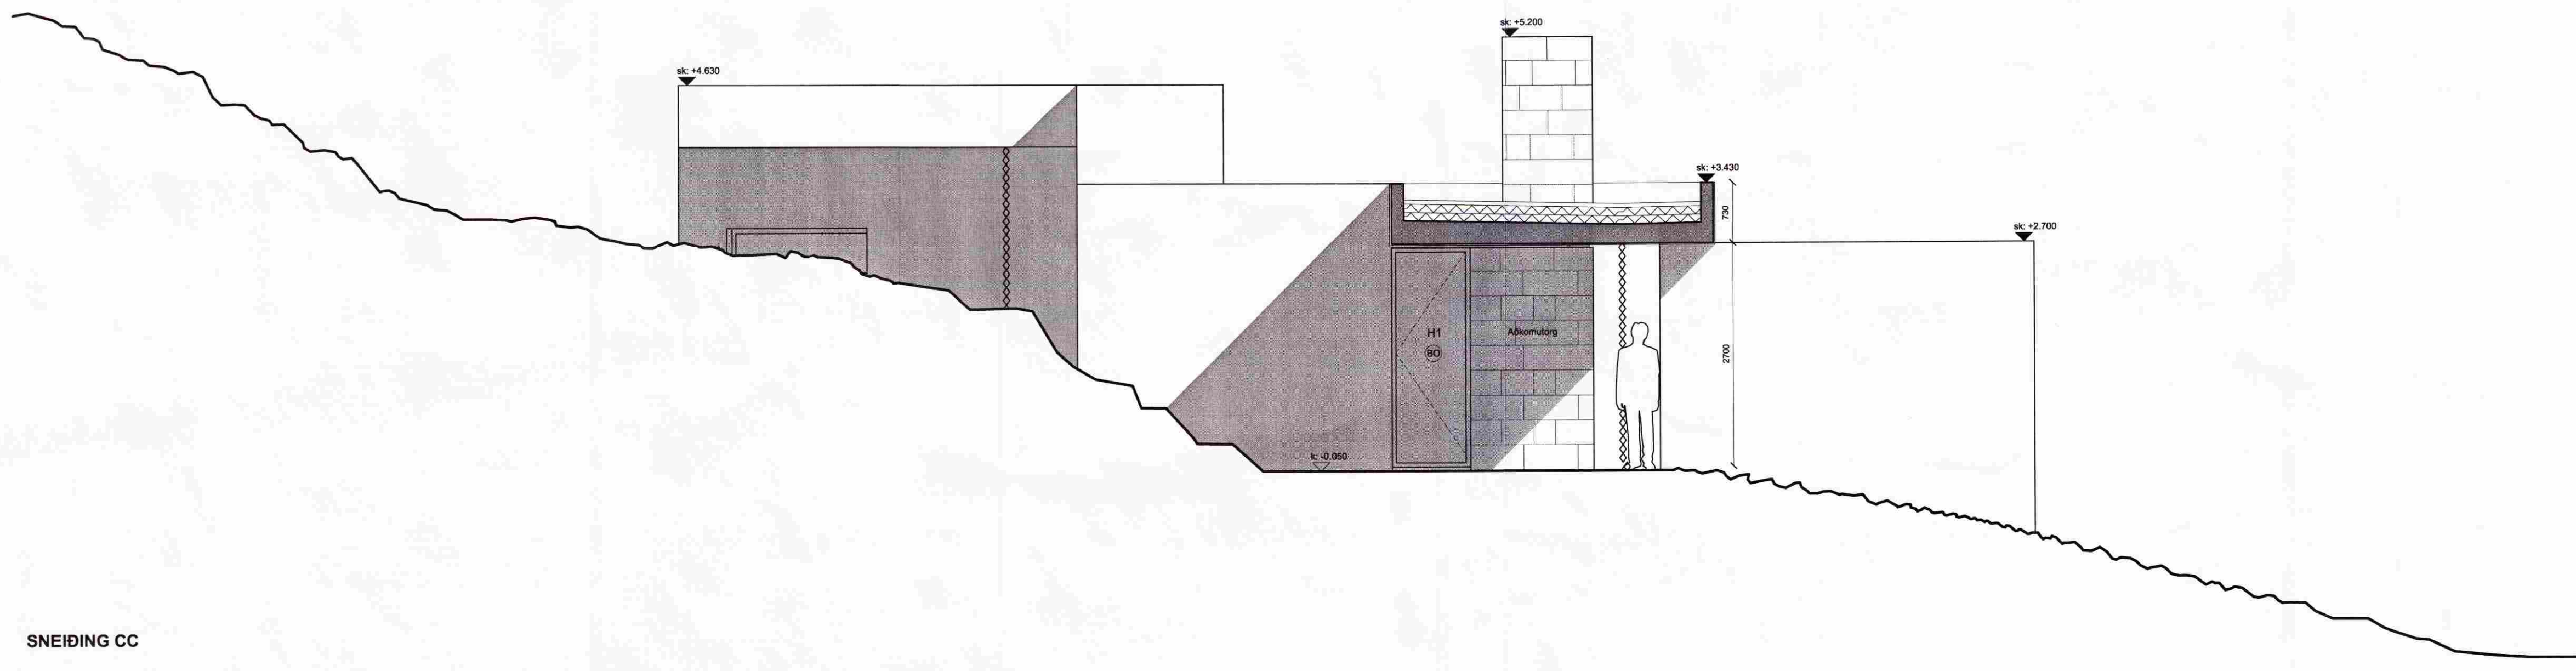

SNEIDING CC

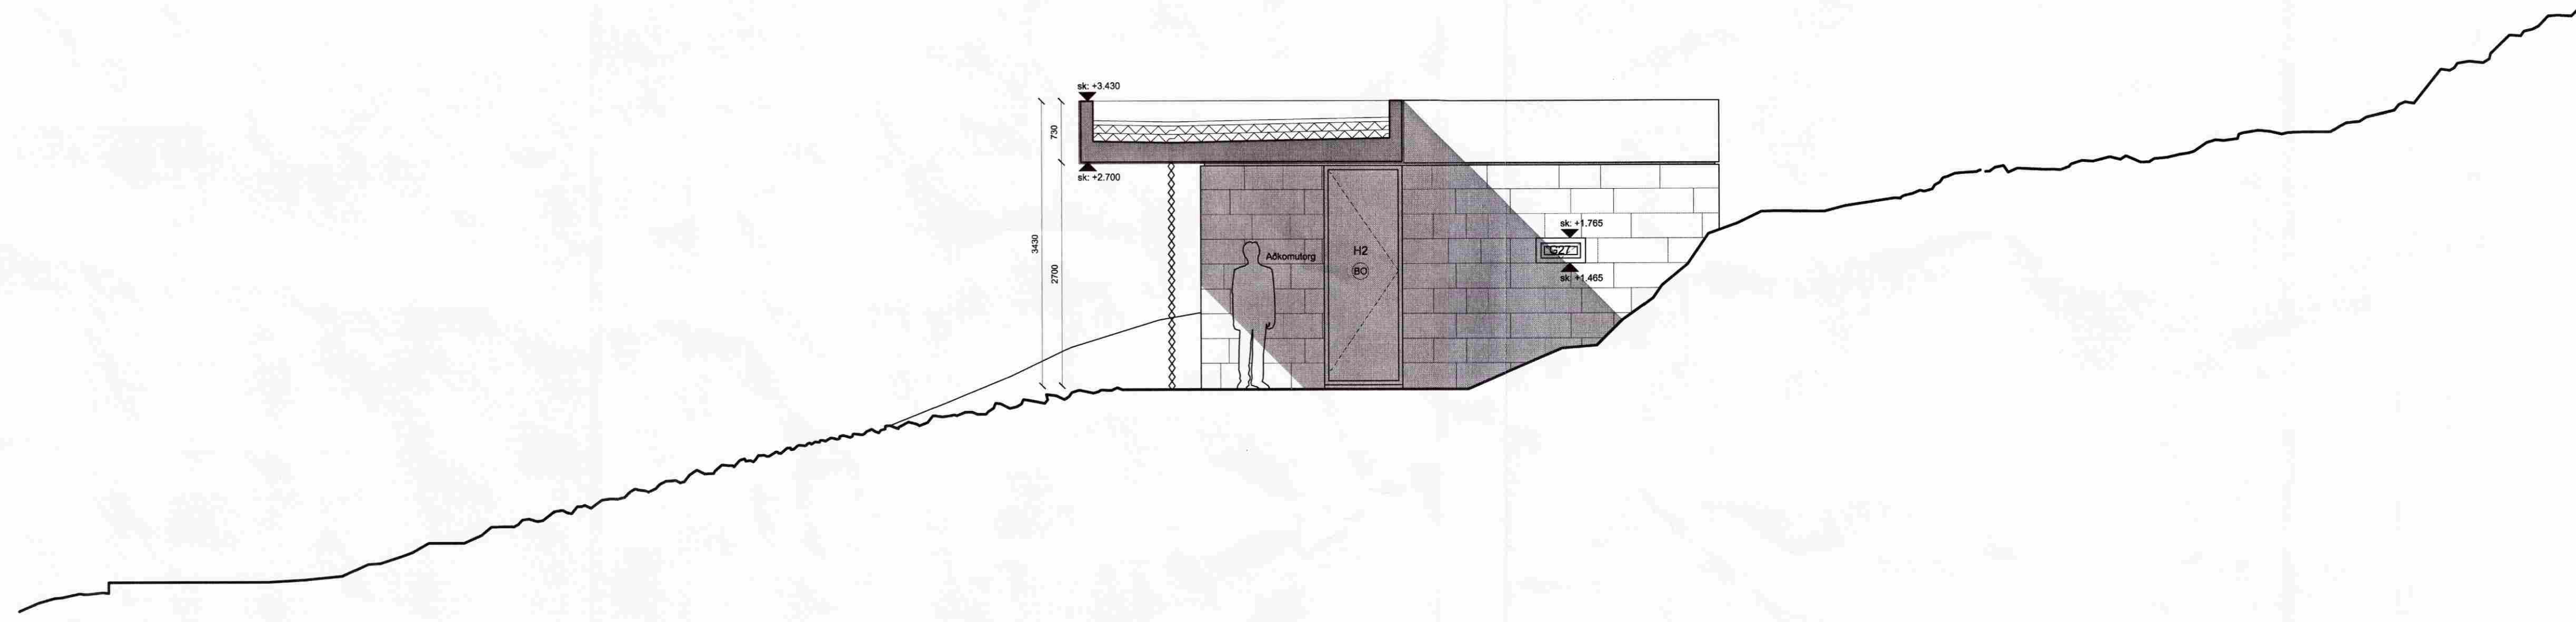

SNEIDING DD

Verk: **Sumarhúsið Langatanga - Klöjbergi**  
 Verkaup: Ingunn Elin Egilsdóttir / Robert Kaaste  
 Teikning: **Snelóingar C & D**  
 Mkv.: 1:50  
 Dagsetn.: 15.08.2009  
 Teiknað: KE

**KRADS**  
 Geisgata 9, 3. hæð  
 Kt. 610906-0790  
 Sími: 6640320

Samræmingarhönnuður:  
 Kristján Eggertsson, kt.: 150873-5769  
 Njálsgata 64, 3h, 101 Rvk.  
 Sími: 6640320

Verk: 022 Teikn. B-325 Breyting: -