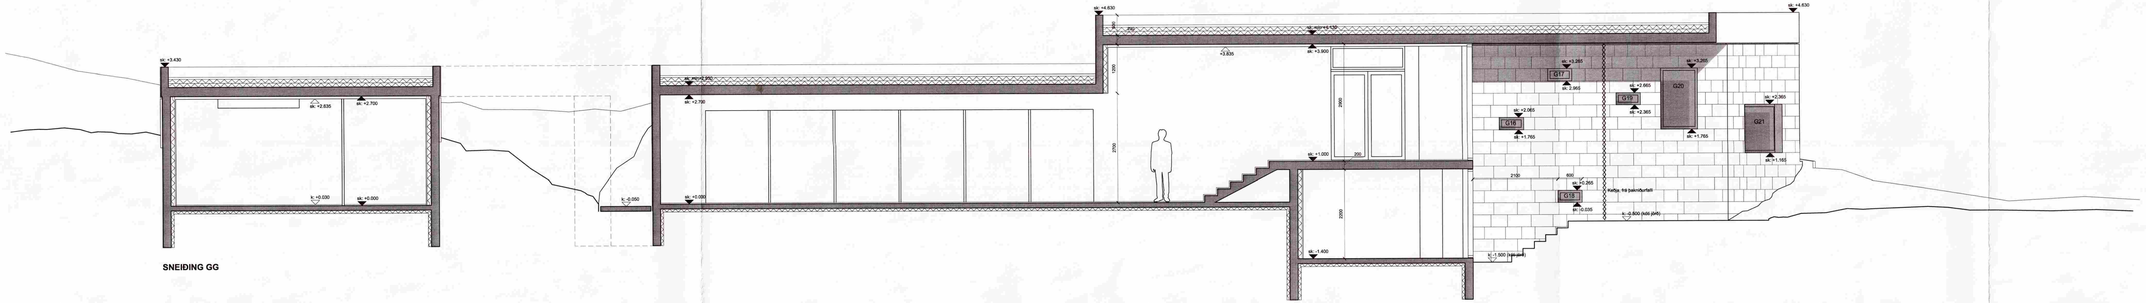

SNEIÐING GG

MÓTTEKIÐ
05 NÓV 2009
Byggingafulltrúi uppsv. Árnessýslu og Flóahr.

Almennt:
Öll mál eru í millimetrum, fyrir utan hæðarkóta sem eru í metrum.
Kóti skyggðar plötu meginhæðar,106.500 m, er á teikningum skilgreindur sem kóti 0.000.
Öll mál sannreynist á staðnum og ef misræmi kemur upp í teikningum skal strax hafa samband við hönnuði og eftirlitsmann.

Skýringar:

sk: 2.500 = Steypukóti.

k: 0.000 = Kóti á frágengnum gólfum, loftum og á landi.

(LA) = Loftræsting

(GN) = Gólfniðurfall

(BK) = Bjöllurnaerp

(NF) = Niðurfall frá þaki

Verk:	**Sumarhúsið Langatanga - Kiðjabergi**
Verkkaupi:	Ingunn Elín Egilsdóttir / Robert Kaalee
Teikning:	**Sneiðing GG**
Mkv.:	1:50
Dagsetn.:	23.10.2009
Teiknað:	KE

KRADS
Geirsgata 9, 3.hæð
Kt. 610906-0790
sími: 6640320

Samvæmingarhönnuður:
Kristján Eggertsson, kt.: 150873-5769
Njálsgata 64, 3h. 101 Rvk.
Sími: 6640320

Verk	Teikn.	Breyting
022	**B-335**	**-**