



TÖFLUHERBERGI MKV. 1:50  
GRUNNMYND

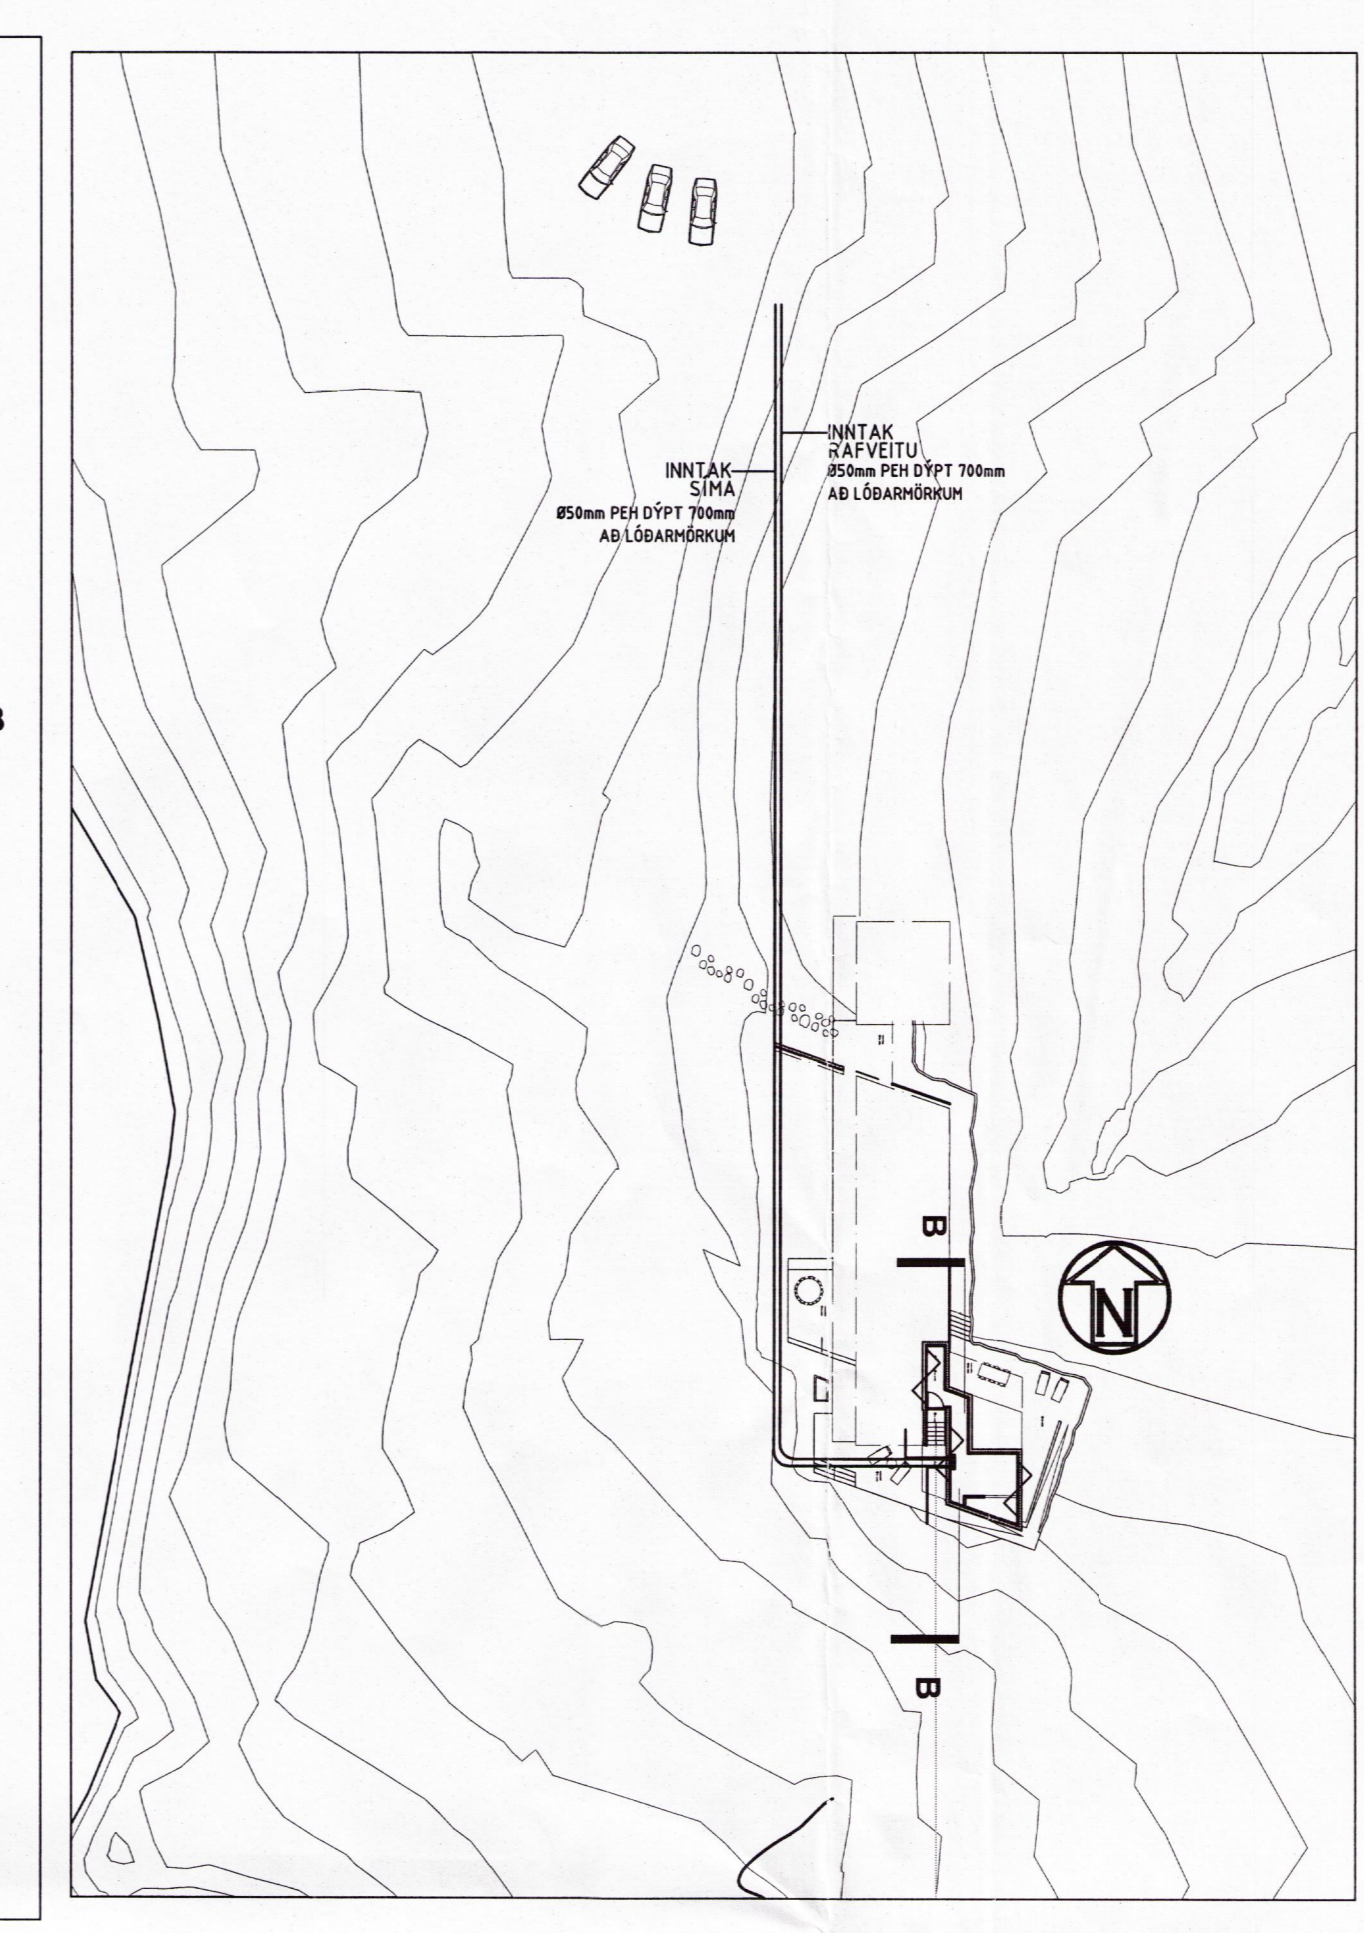

AFSTÖÐUMYND MKV. 1:500

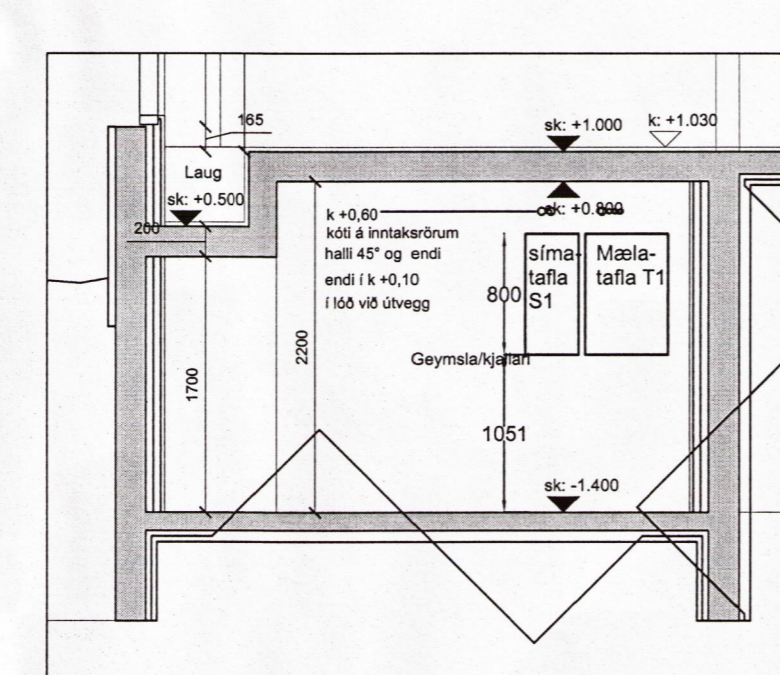

TÖFLUHERBERGI MKV. 1:50  
SNID B

**ALMENNAR SKÝRINGAR:**  
ÖLL MÁL ERU Í MILLIMETURUM (mm).  
ÖLL MÁL ERU FRÁ FULLFRÁGENGUNI GÓLFI OG Í MIÐJA DÖS EDA ÚR MIÐRI DÖS Í MIÐJA DÖS EDA Í FULLFRÁGENGINN VEGG.  
ÞAR SEM PÍPUR ERU LAGBAR HLID VÍD HLID Í LOFTUM EDA VEGGIUM SKAL HAFNA MINNST 3cm BIL MILLI RÓRA, ÞANNIG AD STEYPA GETI AUBVELDEGA RUNNID NIÐUR Á MILLI.  
ÖLL TÁKN ERU TÁKNRÖN OG BÉR AD SAMRÆMA LAGNIR AD TÆKJUM EFTIR AÐSTÆÐUM Á STADNUM OG EFTIR SÉRTEIKNINGUM.

**LÁGSPENNA:**  
ALLAR PÍPUR ERU Ø18mm OG VÍR 3x1,5mm<sup>2</sup>.  
HÆÐIR ROFA FRÁ FULLFRÁGENGUNI GÓLFI 1000mm.  
HÆÐIR TENGLA FRÁ FULLFRÁGENGUNI GÓLFI 200mm.  
MÁLSTRAUMUR ROFA SKAL VERA 10A.  
MÁLSTRAUMUR TENGLA SKAL VERA 16A.

GREINAR ERU EKKI SÝNDAR Í ÖLLUM TIVIKUM AD TÖFLU, EN ERU ÞÁ MERKTAR VÍÐKOMANDI TÖFLU. DÆMI: GR.20-T1 ER GREIN NR. 20 Í TÖFLU T1.  
ALLIR LAMPAR SKULU VERA MED ÞÉTTI TIL FASVÍKSLEIÐRÉTTINGAR 0.95.

TIL SNERTISPENNUNAVARNAR SKAL NOTA LEKASTRALMSROFAVÖRN.  
MÁLHELUTA LAGNA: TÆKJA, LAMPA OG RAFBUNADAR SKAL JARBINDA VANDLEGA SKV. REGLUGERÐ.

JARBINDA SKAL PÍPUKERFI FYRIR HEITA- OG KALDVATNSLÖGN. SKILA SKAL MÆLINGU AF JARBINDINGUNNI OG SKAL HUN UPFYLLA KRÖFUR RAFVEITUNNAR.

**SMÁSPENNA:**  
HÆÐIR Á SÍMATENGLUM (S) OG SJÓNVARPSTENGLUM(L) FRÁ FULLFRÁGENGUNI GÓLFI 200mm.  
HULDIR BRUNASKYRNARAR Í MI: LIGÓLFI OG LOFTI SKULU VERA MED LJÓSDIÖDU TIL AFLESTRAR FYRIR SLÖKKVILID.

**FYRRNEFND ATRIDI GILDA NEMA ANNARS SÉ GETID.**

MÓTTEKIÐ  
26.06.2009  
Byggingafræðingur, Ásgeir A. Ásgeirsson og Fláshir.

Breytingar				
ÚTG.	DAGS.	BREYTING	HÁ.	YF.
			AA	AA
VERKHEUTI				
AFSTÖÐUMYND SNID, SÖKKULSKAUT ALMENNAR SKÝRINGAR				
KVAFRI: 1:500/50				
HANNAÐ	TEKNAÐ	YFRIF.	ÚTGÁFA	
ÁSGEIR A.	ÁSGEIR A.	AA		
VERKKAUPI: 02-005-0001				
1096				
GÖTUHEITI				
Langatangi Klöjbergi				
STADUR				
Grímsnes- og Grafingshreppur				
Ásgeir Arnbjörnsson rafíðnræðingur kennit. 200352-3359 Kirkjuvelli 9, 221 Hafnarfjörður SÍM 555 4123 / 899 4123				
TEIKNING NR.	BLAD NR.	N. BLAD NR.		
20675	1	2		
DAGS: 22.08.2009		VERK NR.		
SAND: 03900		KENNT.	200352-3359	