
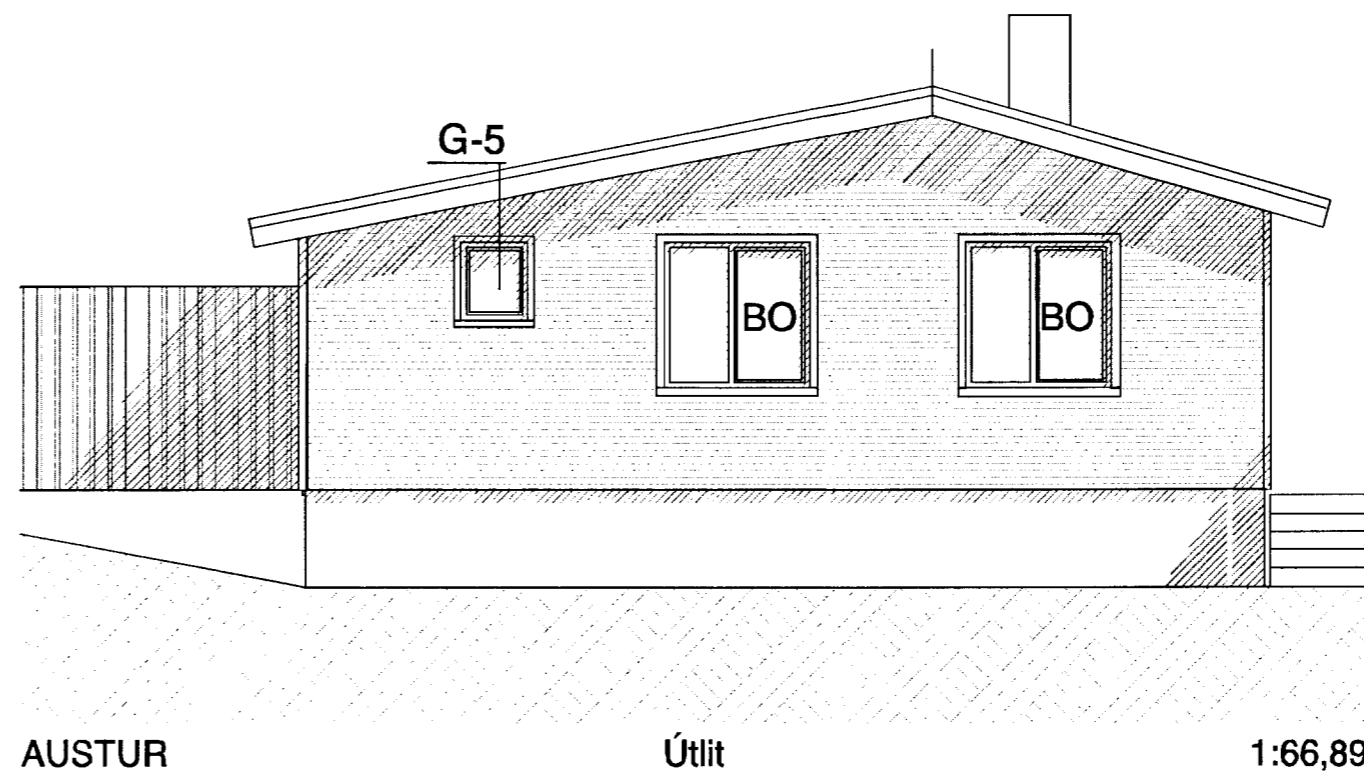
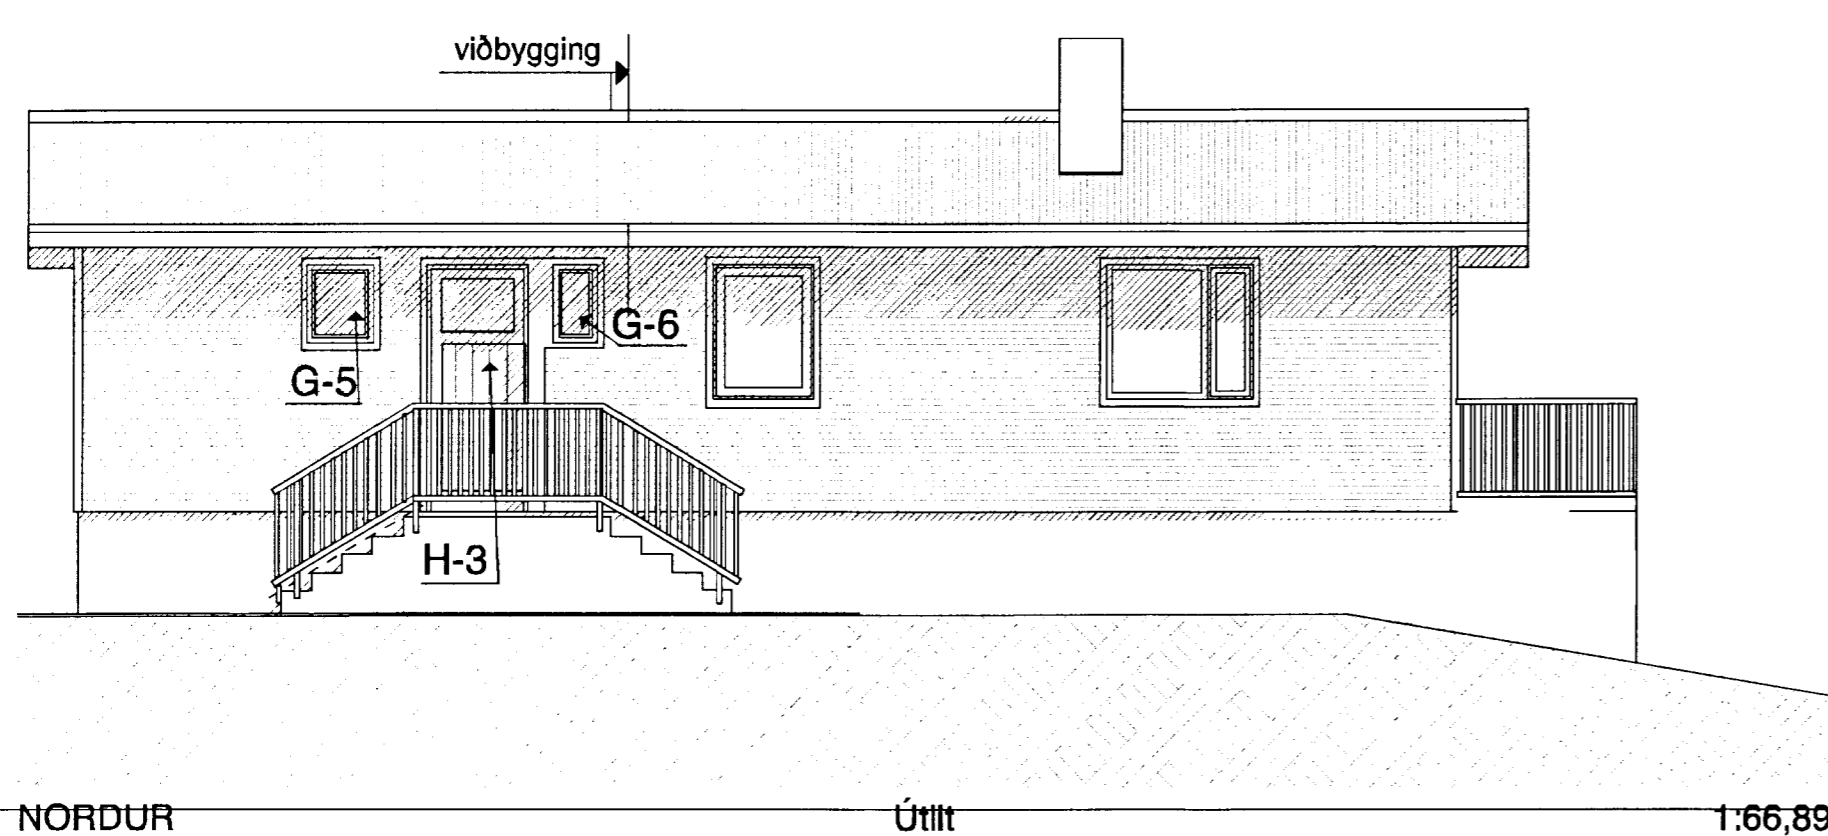
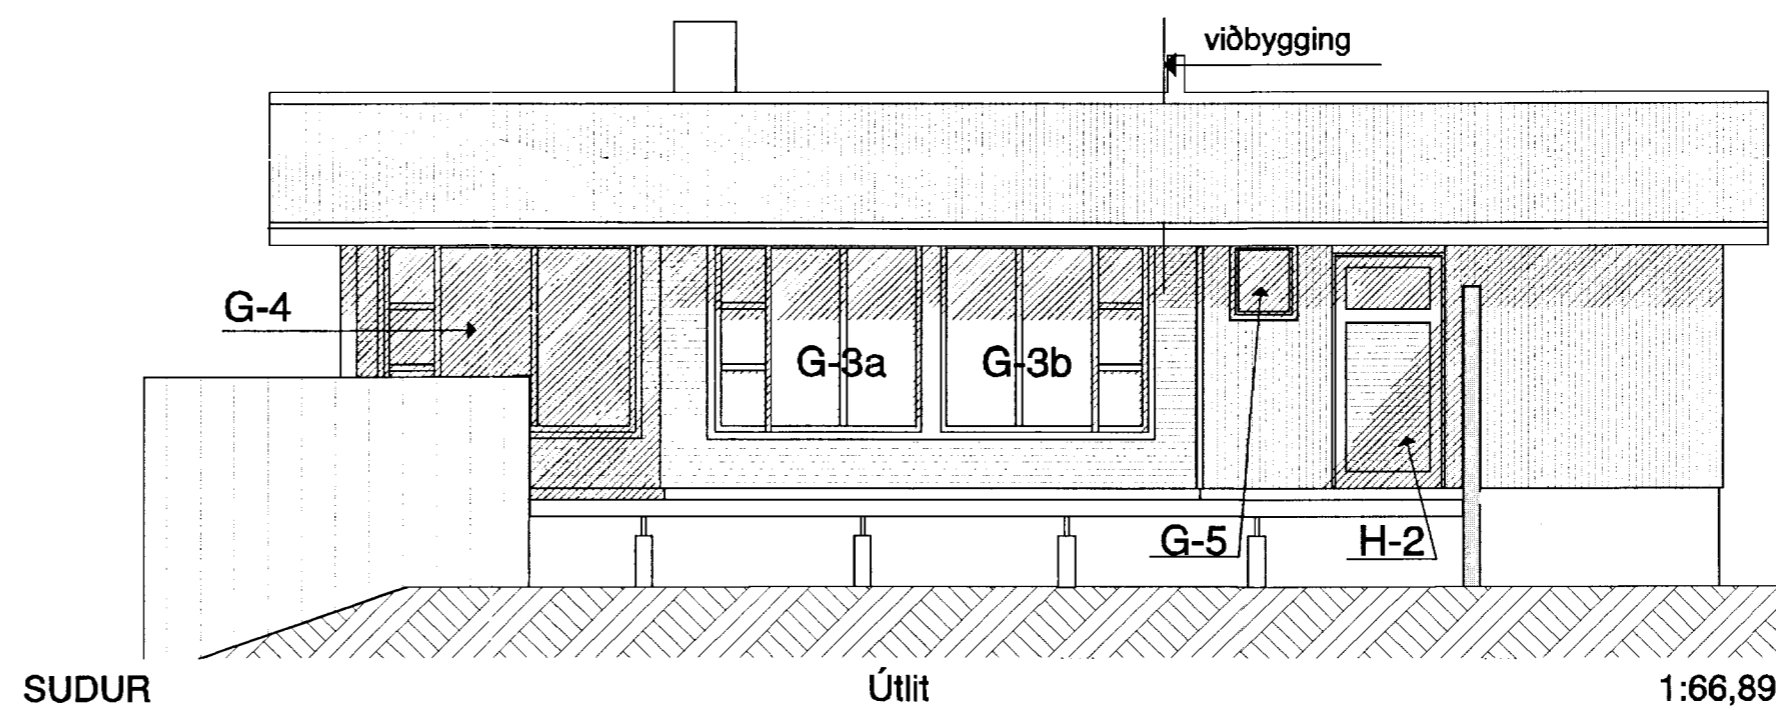


1.

Grunnmynd

1:50

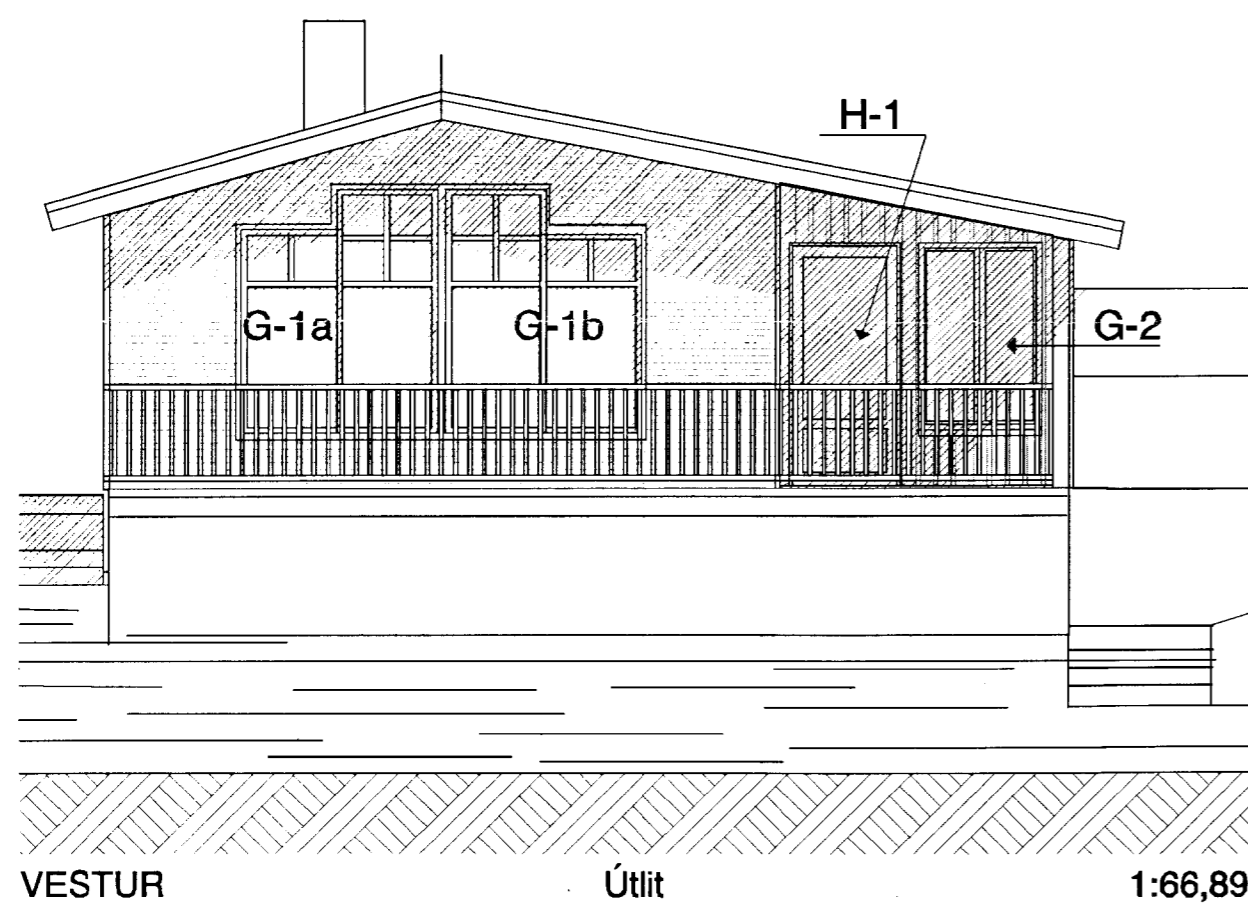

Húsið er hannað samkv. reglugerð nr. 441/1998

TEIKNISTOFAN Verkefni
KVARDI VÍÐBYGGING VIÐ BÚSTAÐ
 KRINGLUMYRARVEGUR 16
 GRÍMSNES OG GRAFNINGSHREPP
 Heiti **GLUGGAYFIRLIT**

kvarði	1:66,89, 1:50	verk. nr.
dags.	6. júní. 2013	dags br.
hönnun	G. G.	teikn. nr.
teikn	G. G.	A-5

Hringbraut 17 220 Hafnarfirdi
 s. 555-2020 FAX 555-2021
 Gísli G. Gunnarsson BFI kt. 020649-2409
 kvardi@kvardi.is