



Grunnmynd 1.hæð

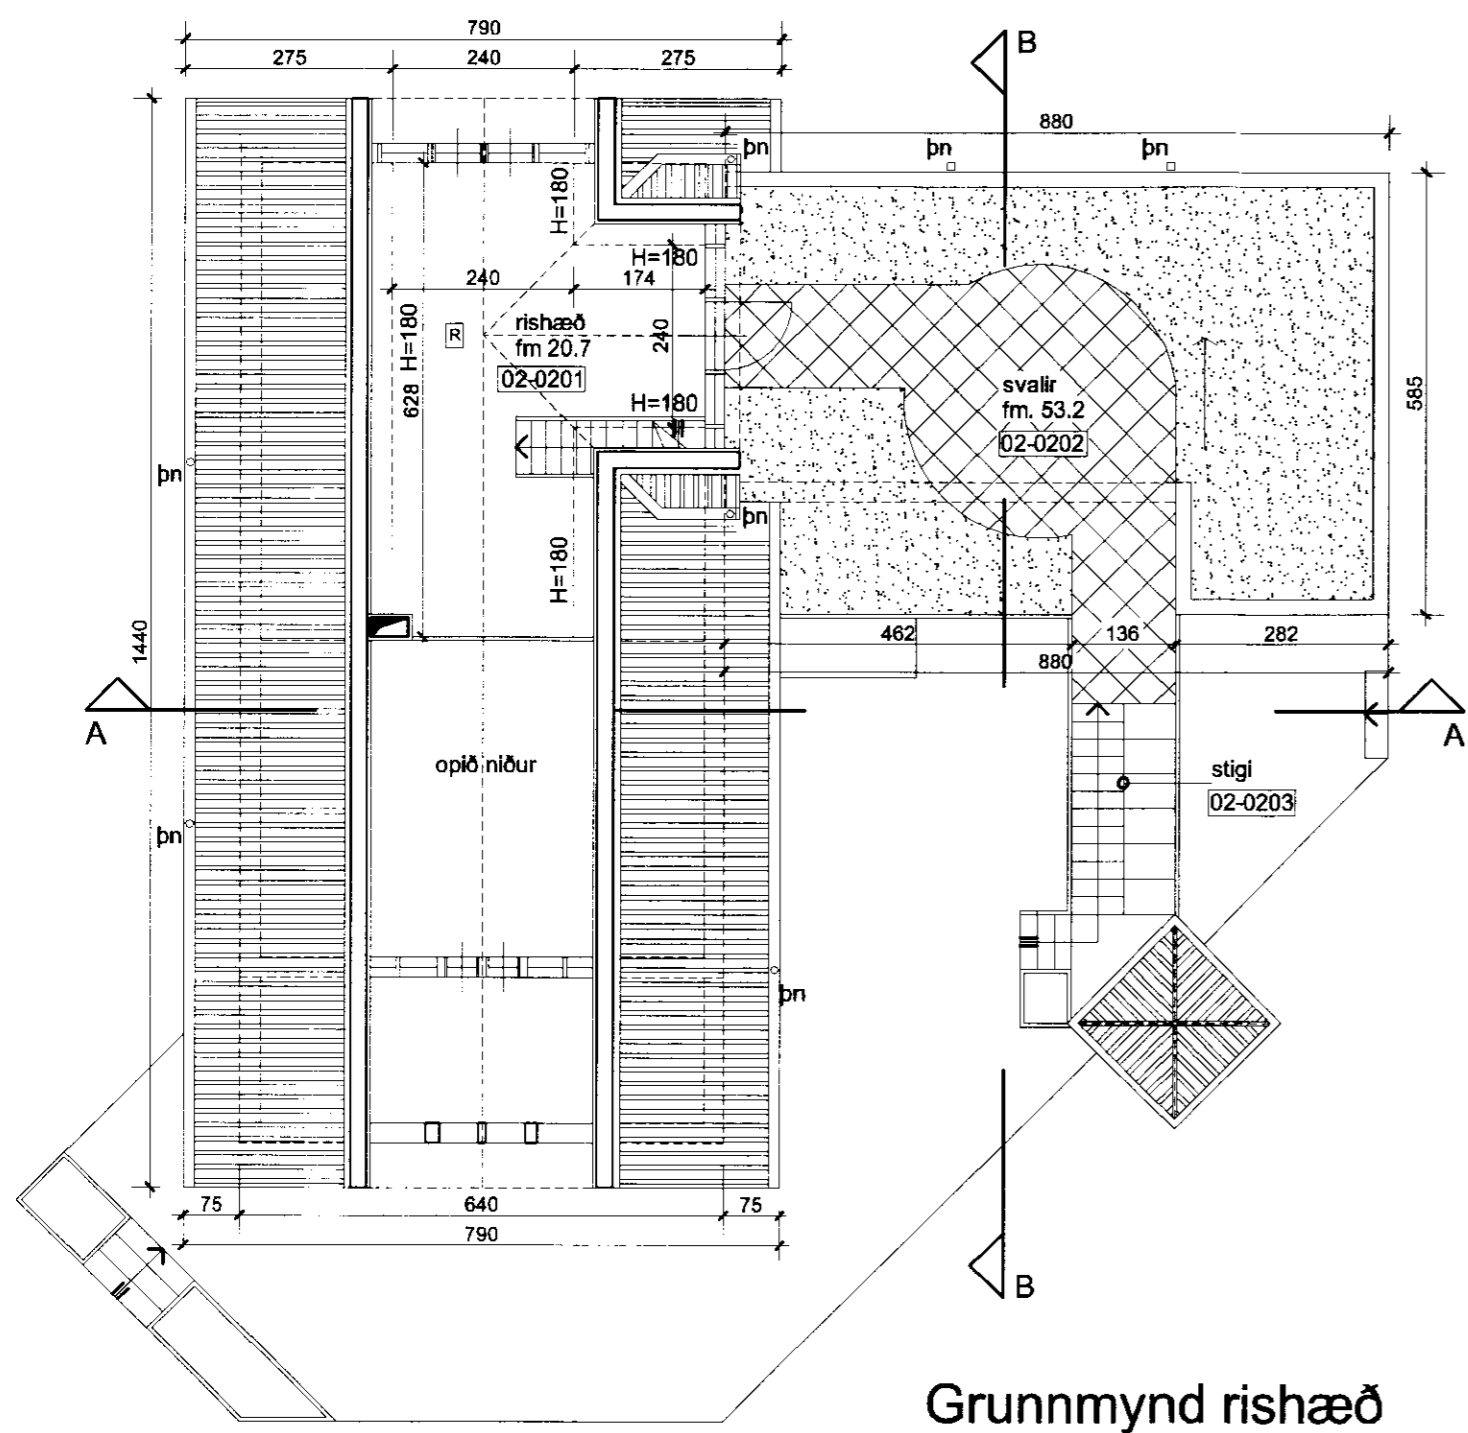

Grunnmynd rishæð

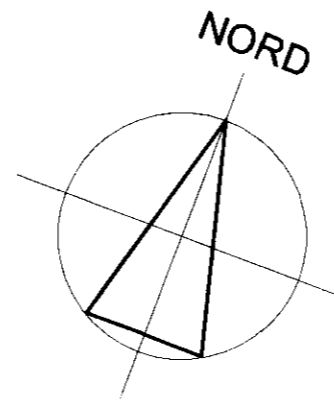

SAMPYKKT
16 NOV. 2011
Luigi Bartolozzi
Byggingarlýsingur og Byggingarfræðingur

Byggingarlýsing:

Sökkull og gólfplata er steipt og eingrað með 100 mm plasteinangrun.
Útveggir úr timbri og eingraðir með steinull, klæddir að utan með timburklæðningu.
Að innan eru veggir klæddir með panel.
Þak er úr timbri, eingrað með steinull og klætt með lituðu þakstáli.
Loft að innan eru klædd með panel.
Gluggar eru úr timbri með tvöföldu K-gleri.
Innveggir eru úr timbri og klæddir spónaplötum.
Hurðir úr timbri.
Björgunarop eru á herbergi.
Pallur úr timbri og heitur pottur með loki. Hæð upp á heitann pott 60 sm.
Svalir klæddir með grasi og hellum.

Upphitun ofnalögn

Skýringar

- R - reykskjarnari
- lr - loftræsting
- nf - gólfniðurfall
- SL - handsiökkvitæki
- BO - björgunarop

NR.	DAGS.	BREYTING
HRAUNMÓAR 126		
801 Selfoss		
Grunnmyndir og byggingarlýsing		
luigi bartolozzi arkitekt kt. 130659-2099 túngötu 11 225 Álftanes sími og fax 5552477 barluigi@simnet.is		
Mkv. 1:100 Dags. 21.10.2011	Teikn. nr. 2	<i>Luigi Bartolozzi</i>