



G:\verkefni 12\12-72 Kringla 2 (SS-bygging)\Teikningar\B-teikn\211 Kringla 2.dwg

GRUNNMYND 1. HÆÐAR. ÞAKPLAN, 1:50

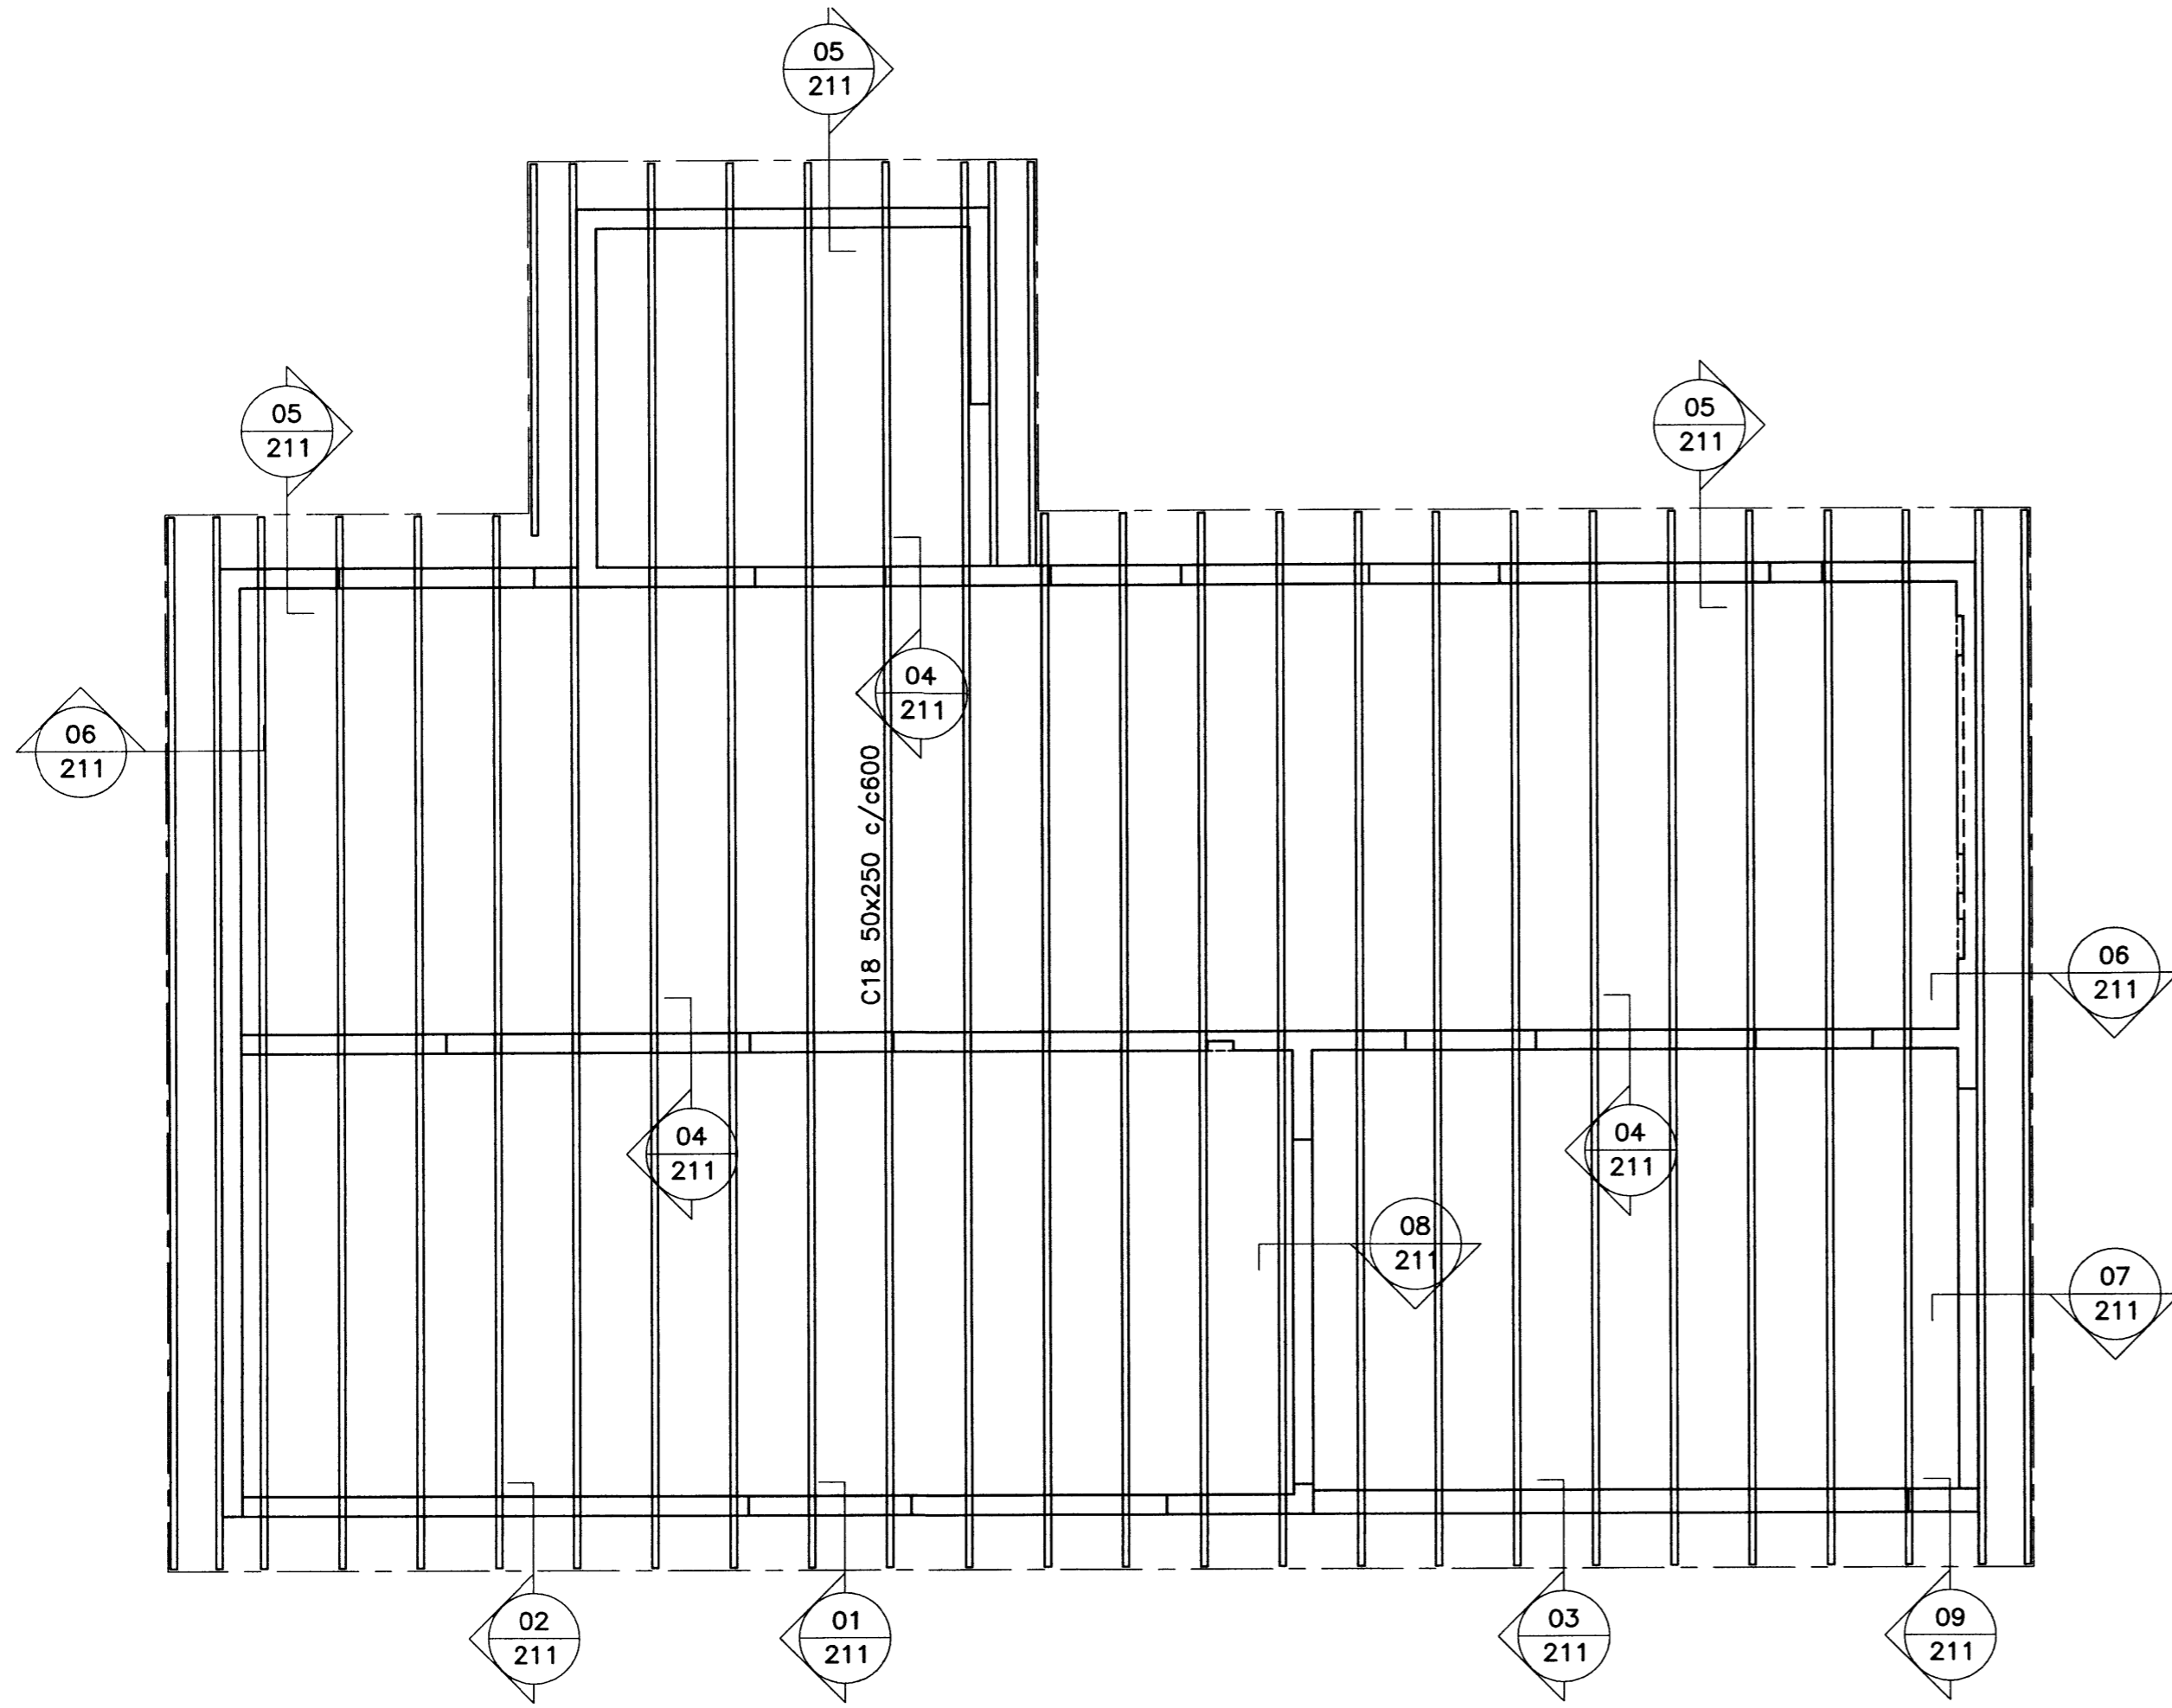

DAGS:		NR:	BREYTINGAR:	SAMB.:

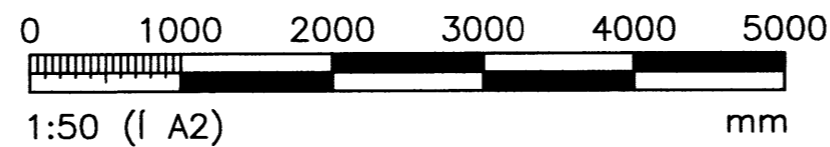

SKEFAN 19 · 108 REYKJAVÍK · Sími: 517 9050 · NETFANG: teknik@teknik.is		TEKNIÐUR:		DAGS:	
LÖB 1 – Kringlan II Grímsnes- og Grafningshreppi		Guðmundur Hansson 151263-3649 Svavar M. Sigurjónsson 180867-3419		27.10.2012	
ÞEITL TEKNIÐUR: Burðarvirki 1. hæð Grunnmynd		SAMÞYKKI: <i>Sigur M. Sig</i> AÐALSKOÐUNÐUR: Logi Már Einarsson 210864-2969		TEKNIÐUR: 211 STAFNAÐUR: 12-72	
STAFNAÐUR: BÓS	TEKNIÐUR: BÓS	MÆLT:	YFIRSEÐUR: SMS/GH	SAMB.ÞRYKT:	TEKNIÐUR: 211