

1 2 3 4 5 6 7 8

MÖTTEKID
03 DES. 2012
Byggingatilið: ÚPFSK, Árnæsystú og Fiskah.

RAFMAGNSTAFLA ER TVÍSKIPT.
MED LAGSPENNUHLUTA OG FJARSKIPTAHLUTA

LAGSPENNA (230 V)
FJARSKIPTAHLUTI
(SIMI, TÖLVUR, SJÓNVARP)

SPENNUJÖFNUN LOFTNETS

SPENNUJÖFNUN HEITT OG KALT VATN
TENGIBOX SÖKKULSKAUTS

SPENNUJÖFNUN HREINLÆTTIÞEKKA

JARÐSKAUT I SÖKKLI



JARÐSKAUT
SÖKKULSKAUT

INNTAKSPIPUR KOMI 700mm FYRIR NEDAN VÁNTANLEGT JARÐVEGSGYFIRBORD.

2x25mm PÍPUR FYRIR ÚTILJÓÐS I STAURUM
+2x25mmPÍPUR AD HITAPOTTI.
+1x25mm PÍPA TIL VARA

RAFMAGNSINNTAK 1X50MM PÍPA

LJÓÐLEIÐARI INNTAK 1X25MM PÍPA

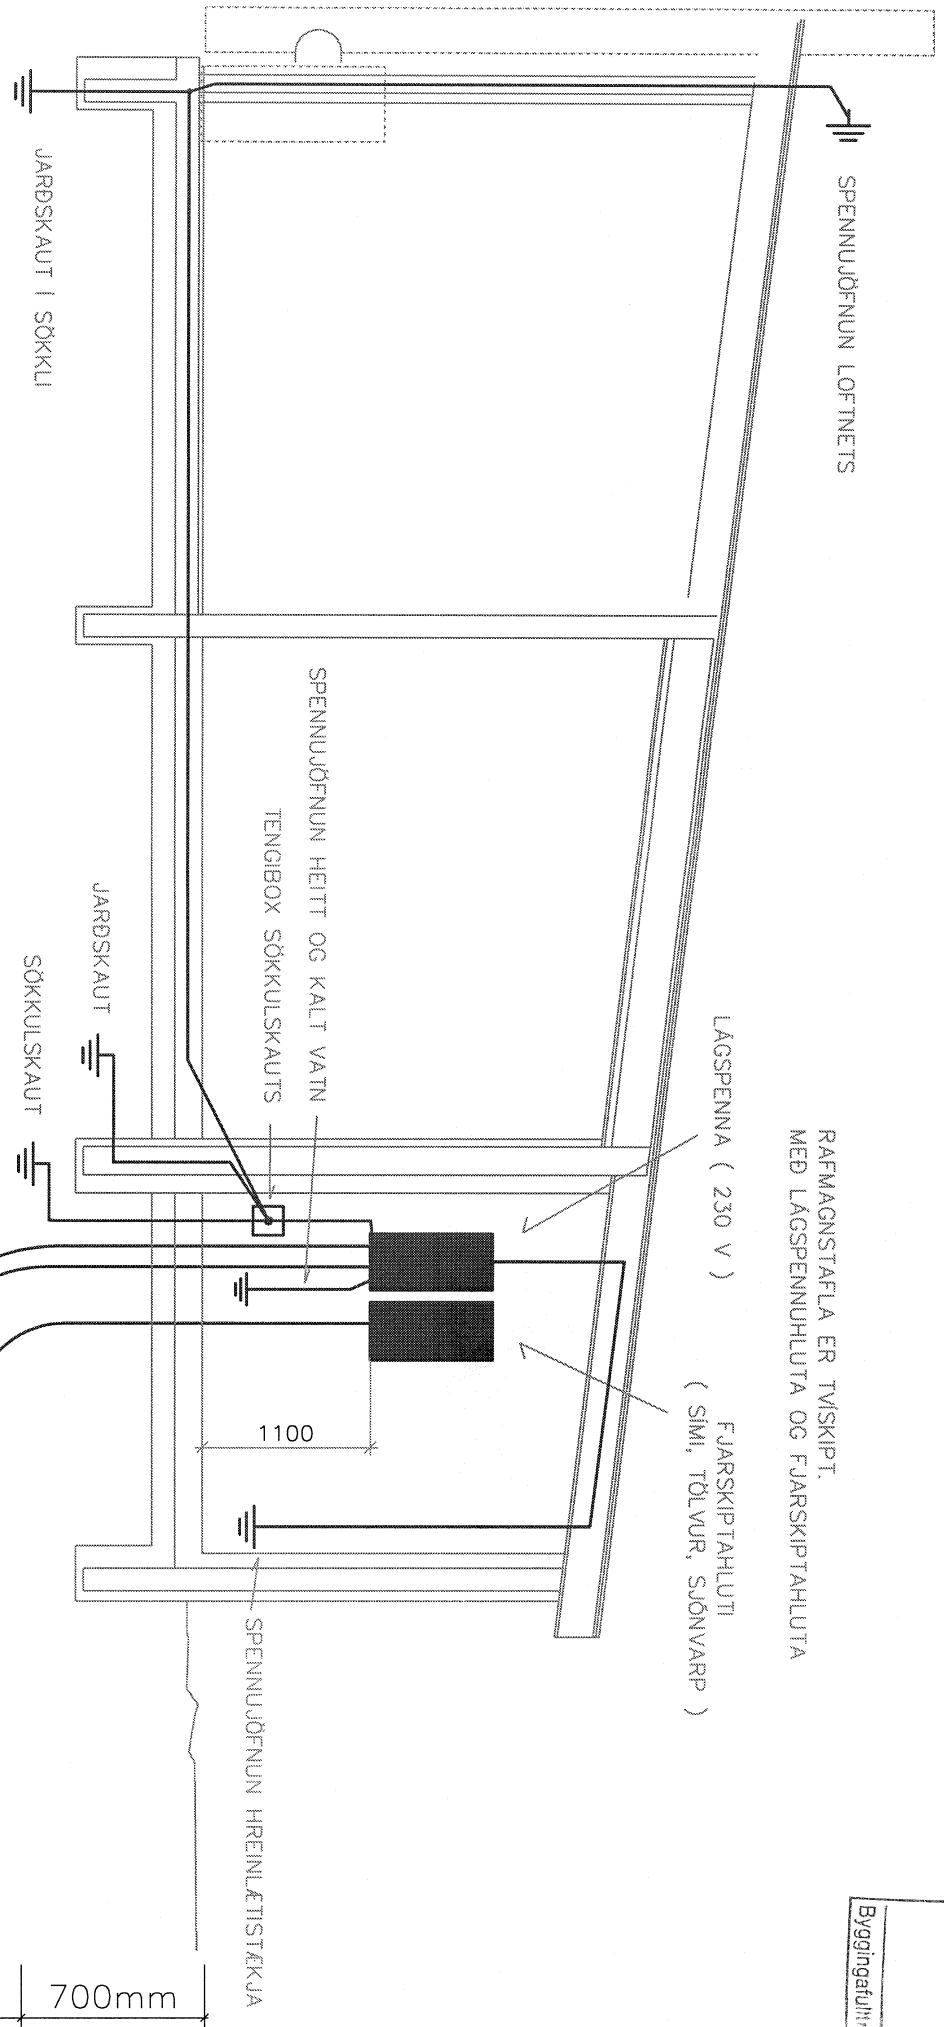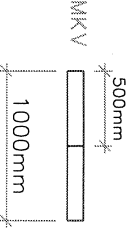

GRRI
TORFASON

KRINGLA 2 GRÍMSNESI
SNÍÐ

TEKING.NO. 3 Af 9
HANNAÐ ÖRRI
TEIKNAD. ÖRRI
YFIRFARAD. ÖRRI
SAMRYKKT *Örri 10/19/2012*
AKUREYRI 18 OKTÓBER 2012