


afstöðumynd
mkv. 1:200




snið A
mkv. 1:50

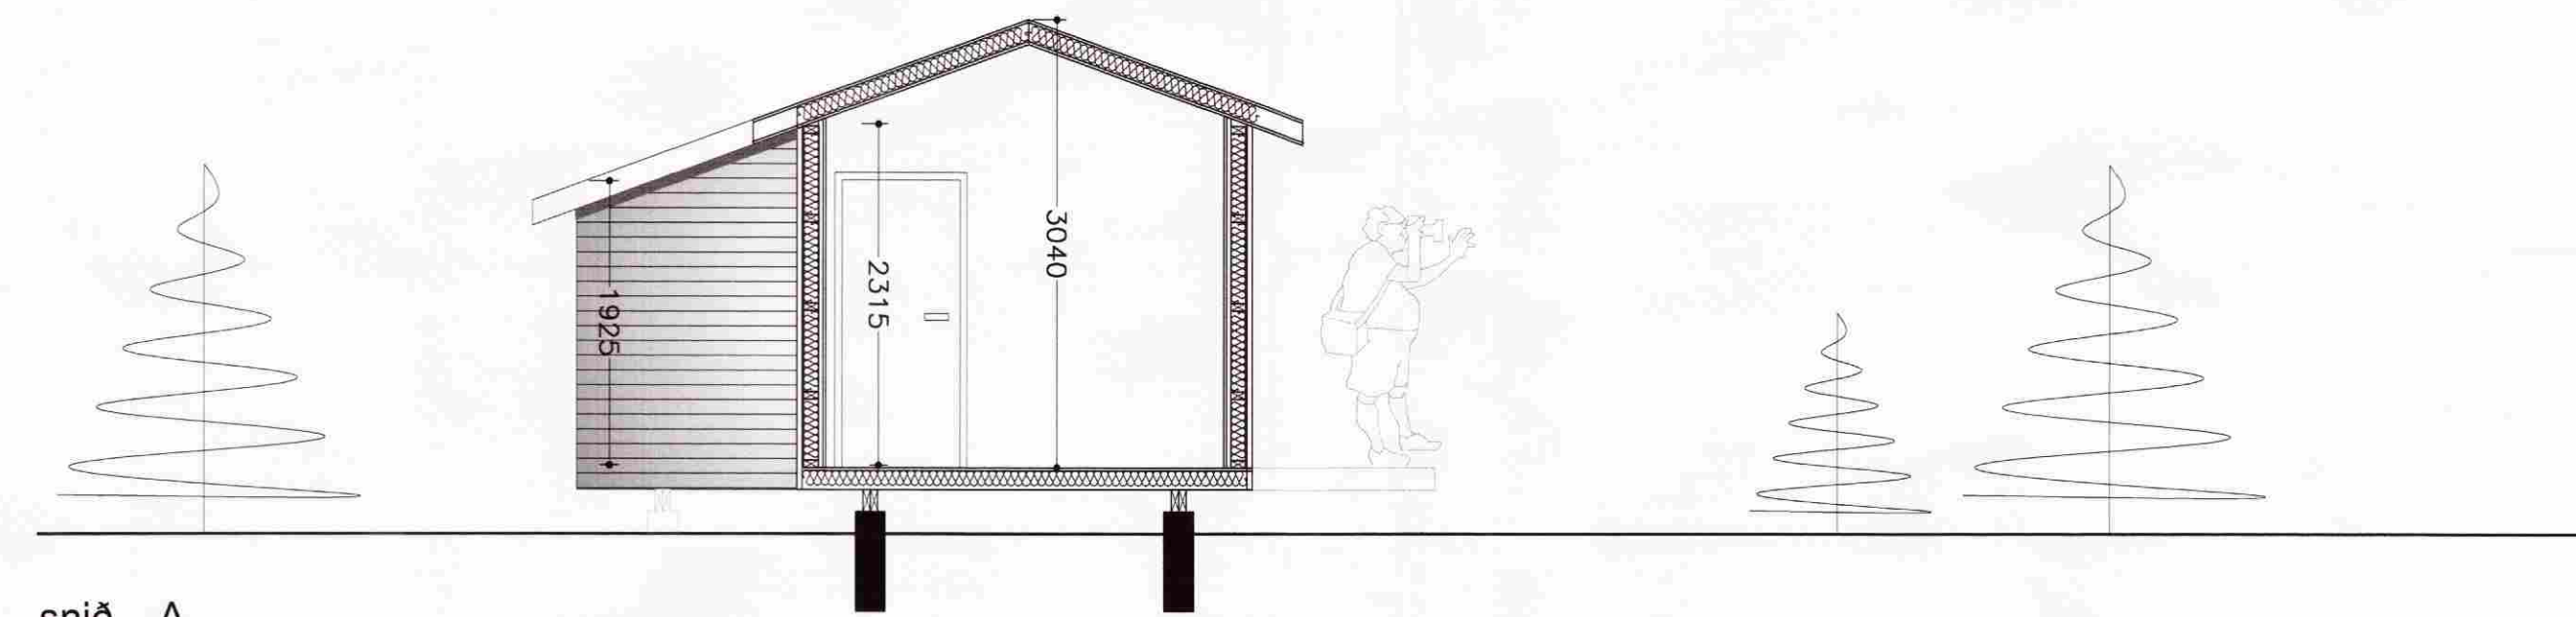


útlit norður
mkv. 1:50



útlit suður
mkv. 1:50

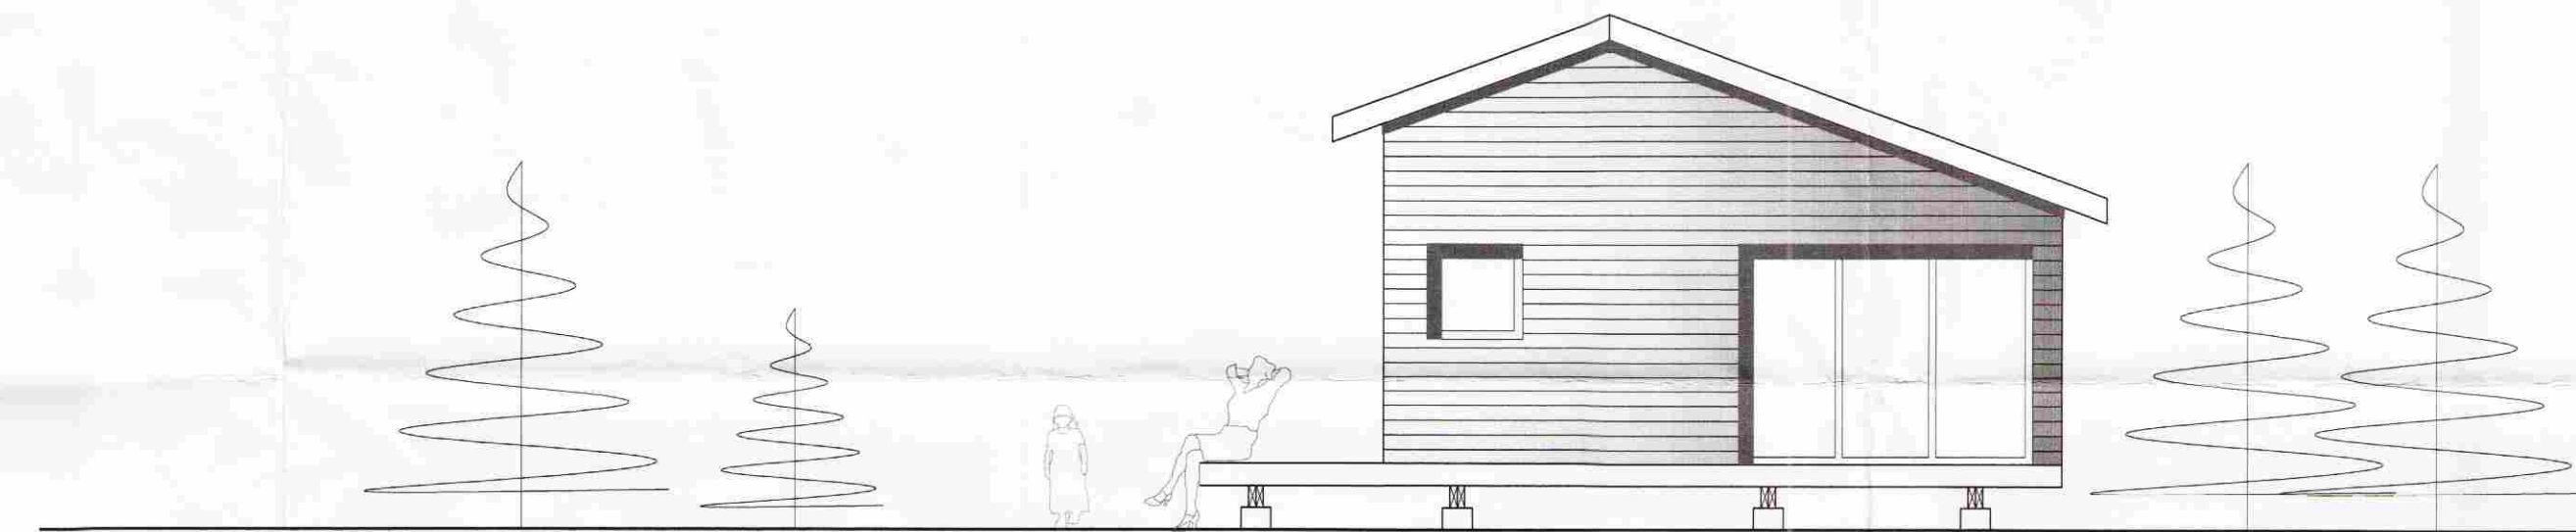


útlit austur
mkv. 1:50

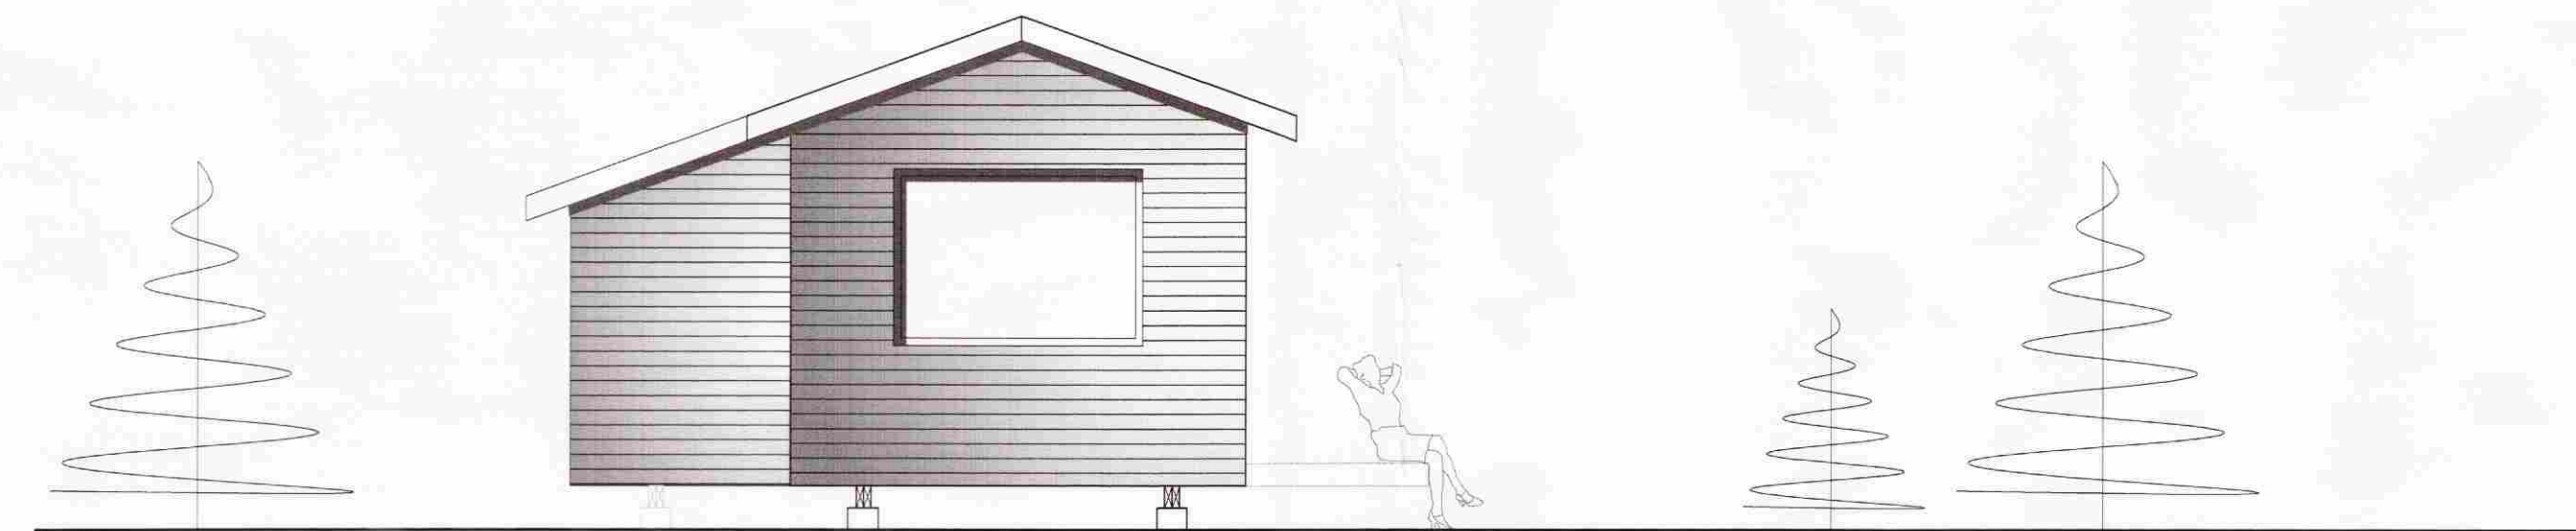


útlit vestur
mkv. 1:50

Skráningartafla: Lóð nr. 11 Kringlumýn				Skrásetjari: Guðjón Geirsson																
Landnúmer: 191501				Kennitala: 180774-3789																
Matshlutanúmer: 01				Útgáfa: 4.01k																
Dags: 16.12.2006				Dags: 16.12.2006																
Uppskipting og lýsing				Stærðir																
D0	D1	D2	D3	D4	D5	D5M	D6	D7	D8	D9	D10a	D10b	D11	D12	D16	Rekintala	D17			
Lokun	Rým	Notkun	Höfuð-	Eignar-	Botn	Míflofur	Sigar	Op	Brúttoflofur	Brúttoflofur	Salarhæð	Salarhæð	Brúttó	Netoflofur	Brúttó	Rekintala	Skipta-			
	hæð-róð	texti	flokkun	hald	m ²	m ²	m ²	m ²	m ²	sh < 1.8	min	max	rúmmál m ³	m ²	m ²	skiptarúmmál	rúmmál m ³			
Matshluti					31,7	0,0	0,0	0,0	31,7	0,0			89,0	26,8	31,7		70,752			
Botn													5,4							
A	01	1. hæð	N	0101	31,7	0,0	0,0	0,0	31,7	0,0	19,25	3,04	83,6	26,8	31,7	2,64	70,752			
C	0101	Sumarhús	N	0101	31,7				31,7				83,6	26,8	31,7		70,752			
	0102	Verönd	N	0101	30,0				30,0											
Athugasemdir																				
Sameignir sumra																				
Eignarhald																				
Eignar-	Notkun	Brúttó	Séreign	Séreign og																
hald	texti	flataarmál	m ²	sameign m ²																
0101	Sumarhús	31,7	70,752	70,752																
Alls					31,7	70,752	70,752													

skráningartafla

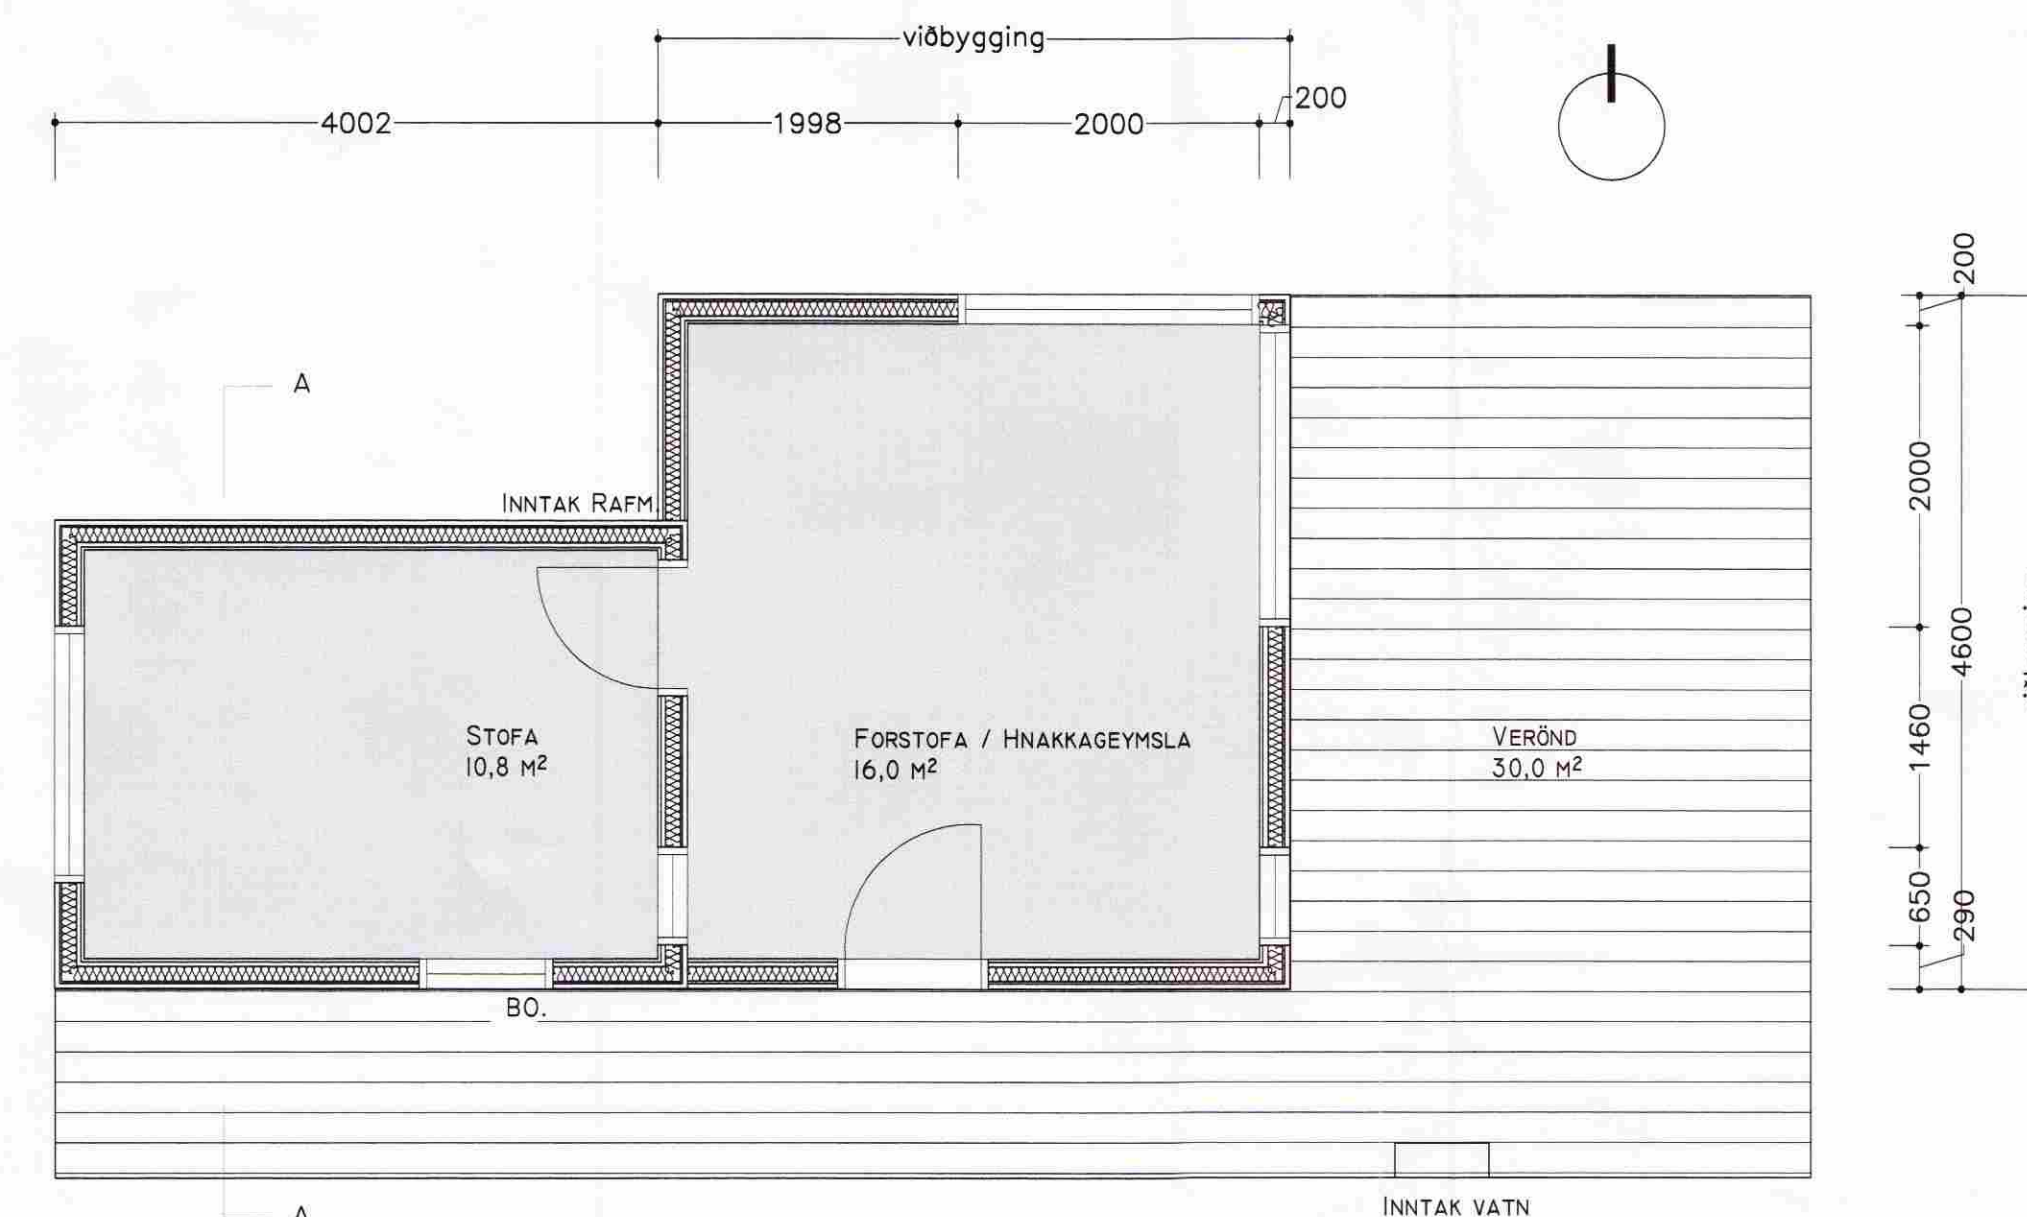

grunnmynd
mkv. 1:50

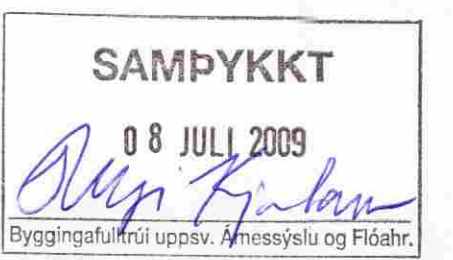

Byggingarlýsing:
Verið er að byggja við smáhýsi sem Guðjón Þór Ragnarsson hannaði og byggt af EK-Sumarhúsum og flutt fullbúið á staðinn. Viðbyggingin er með burðarkerfi úr timbri, einangruð með steinull og klædd með loftaðri klæðningu. Burðarvirki þaks er timbur, þakið er einangruð með steinull og klætt með bárujámni. Efnis og litaval viðbyggingar er eins og á smáhýsi.

Sig. Halldóttir
170753-8134

Verkefni: Lóð nr. 11 úr landi Kringlu
Asplund
Verkefni: Viðbygging
Telknúmer: 01
Mælikvarði: 1:50
Teiknað: 99
Yfirlit: 99
Sampykkt:
Verknúmer: 9021
Útgáfudagur: 16.06.2009
Telknúmer: 16.06.2009
Útprintað: Jun 25, 2009 - 22:01