

SAMPYKKT
 02 SEPT. 2008
Ásmundur Jóhannsson
 Byggingafræðingur og Flóah. v.




NORÐURHLIÐ



VESTURGAFL



SUÐURHLIÐ

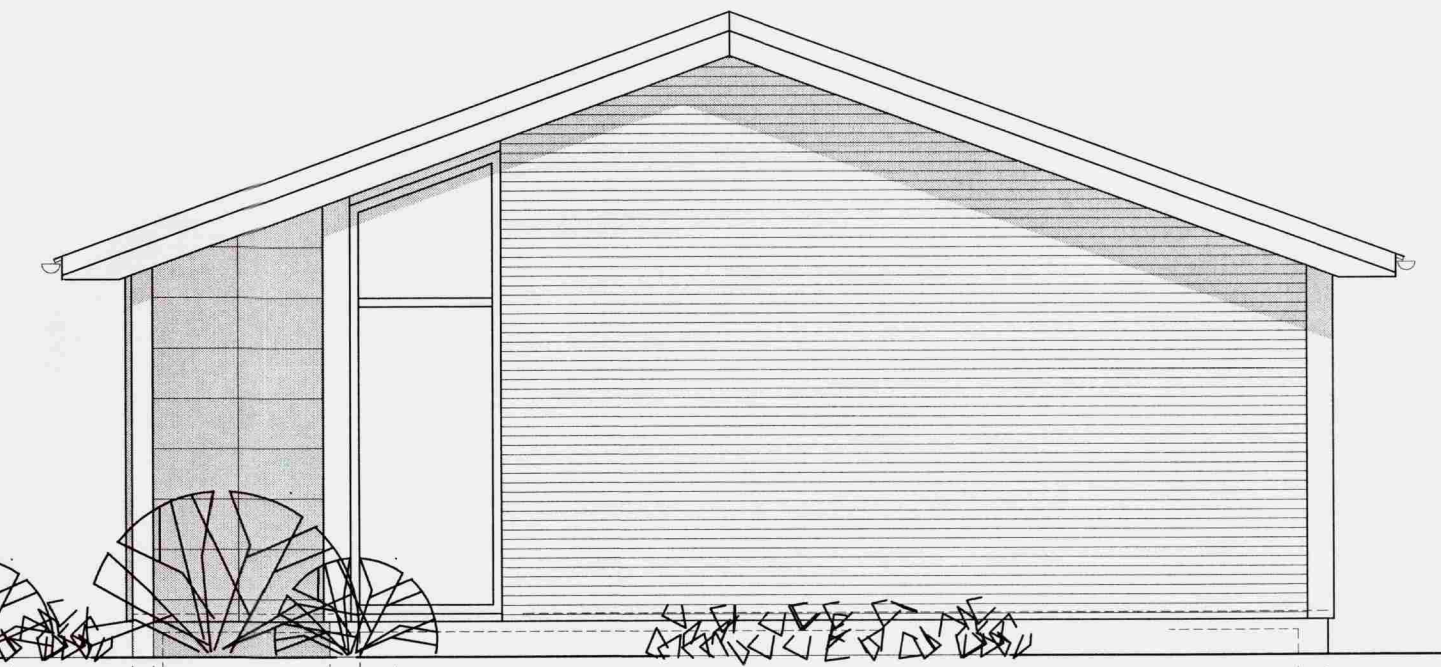

AUSTURGAFL

VERKEFNI Frístundahús Lyngháls 4 Grímsnesi	DAGS 03.07.2008	VERK NR.
Útlitsmyndir 1 : 50	BR	TEIKN. Á.J.
ARKO		TEIKN. NR. AF 3
170441-4519 ÁSMUNDUR JÓHANNSSON		102
	Sími 8992943	Netfang asj@ir.is