


MÓTTÉKIÐ
 19 AUG. 2008
 Byggingafultrúi uppsveita
 Árnessýslu og Flóahrepps

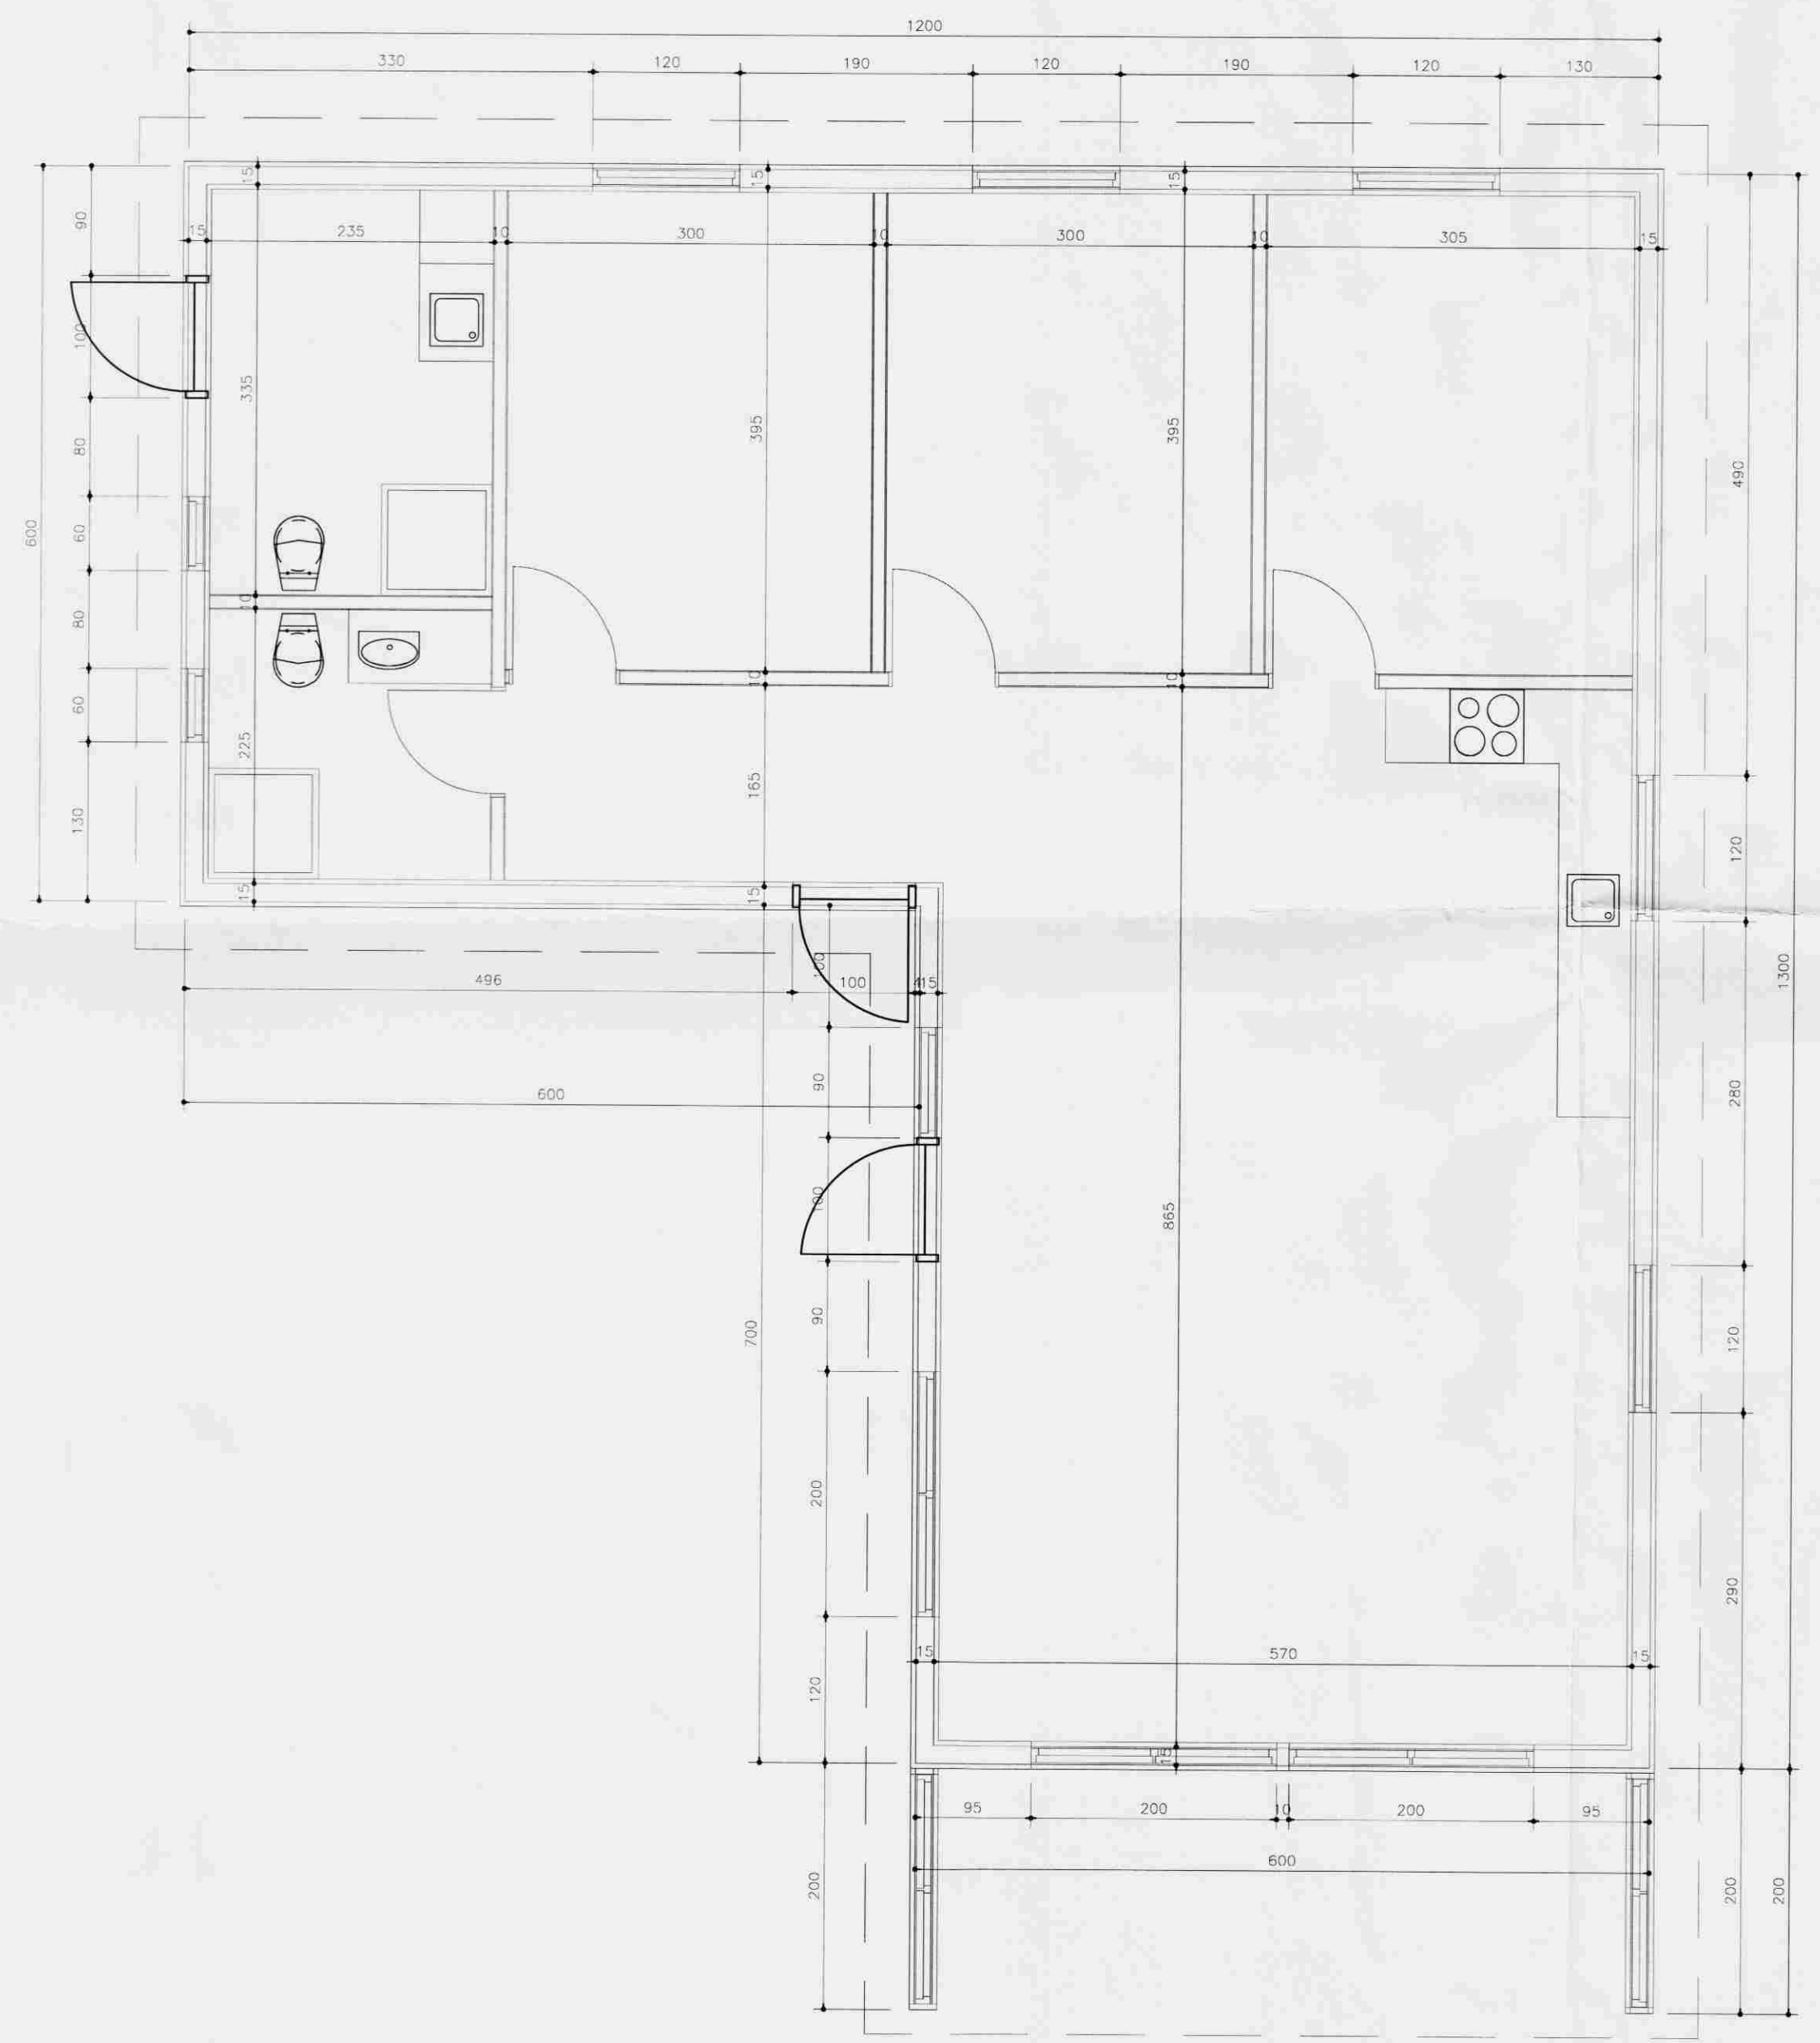

Frístundahús Lyngás
 Í landi Búrfells Grímsnesi

Grunnmynd
 Málsetning



Jóhannes Pétursson
 Byggingateknifráðingur
 Kt. 010448-3959
 S: 567-5107

Hannað:	J.P.	Dagsetning:	10.04.08
Teiknað:	J.P.	MKV:	1:50
Samþykkt:	<i>[Signature]</i>	Nr. teikningar:	M-01