



Samþykkt


2nd APR. 2007
Hilmar Örnason
Byggingarfulltrúi uppsveita Árnessýslu

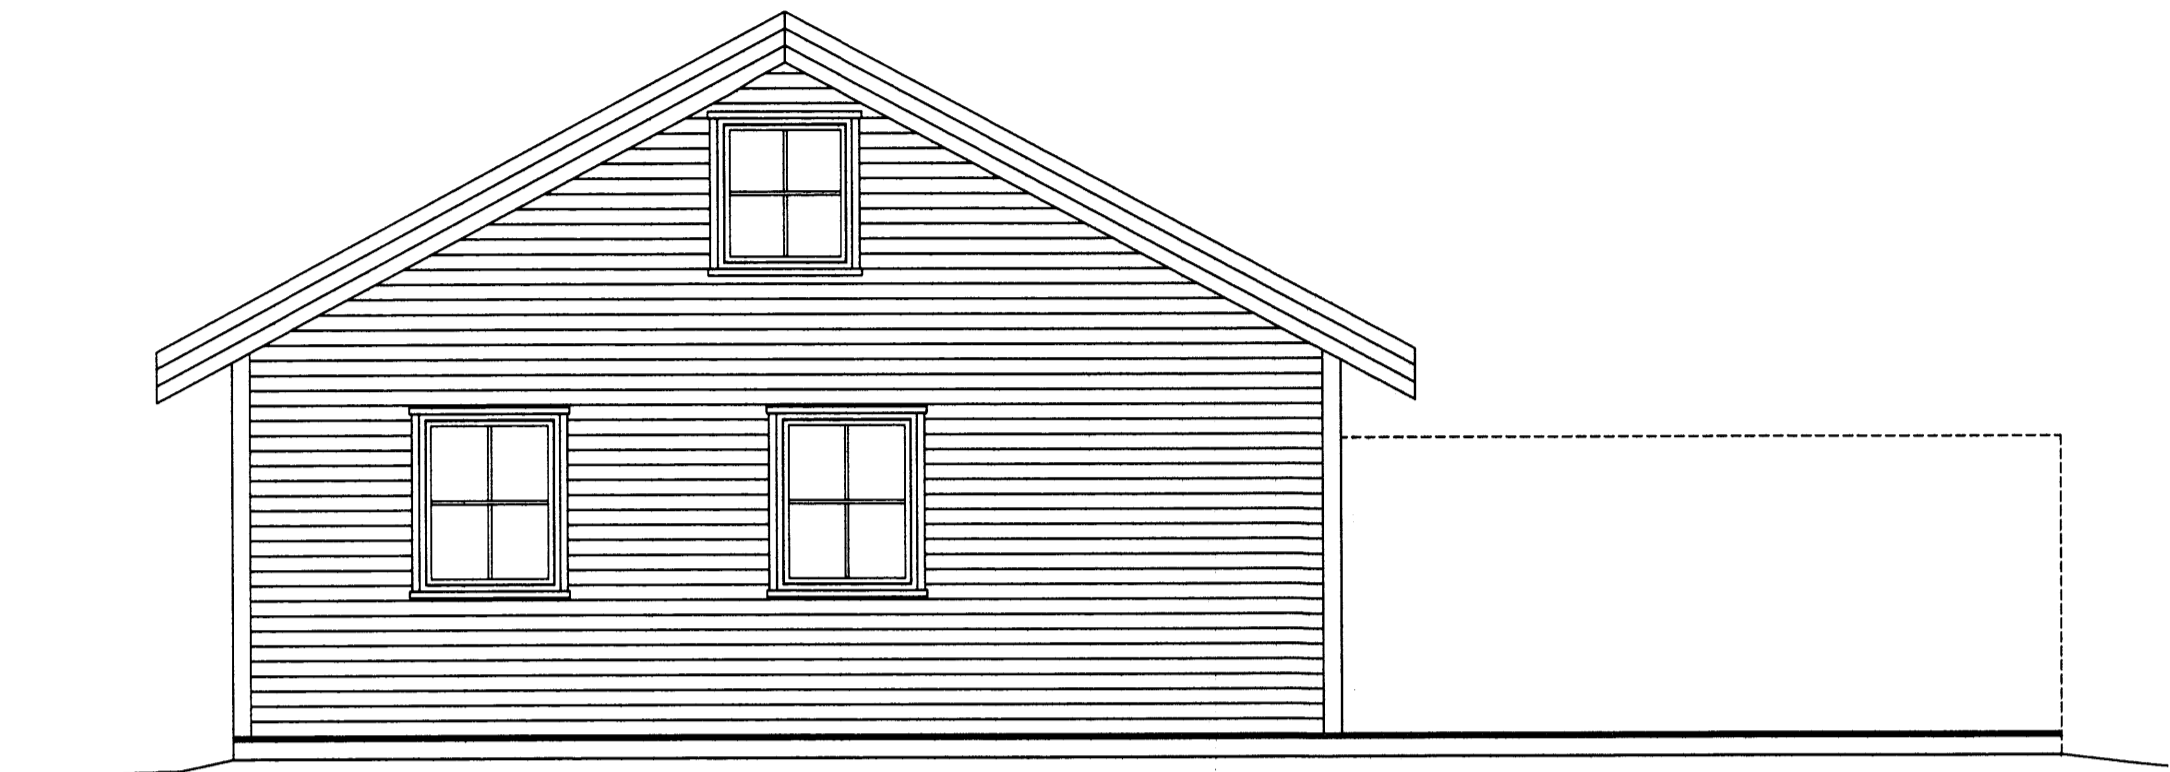

NORÐLÆG HLIÐ

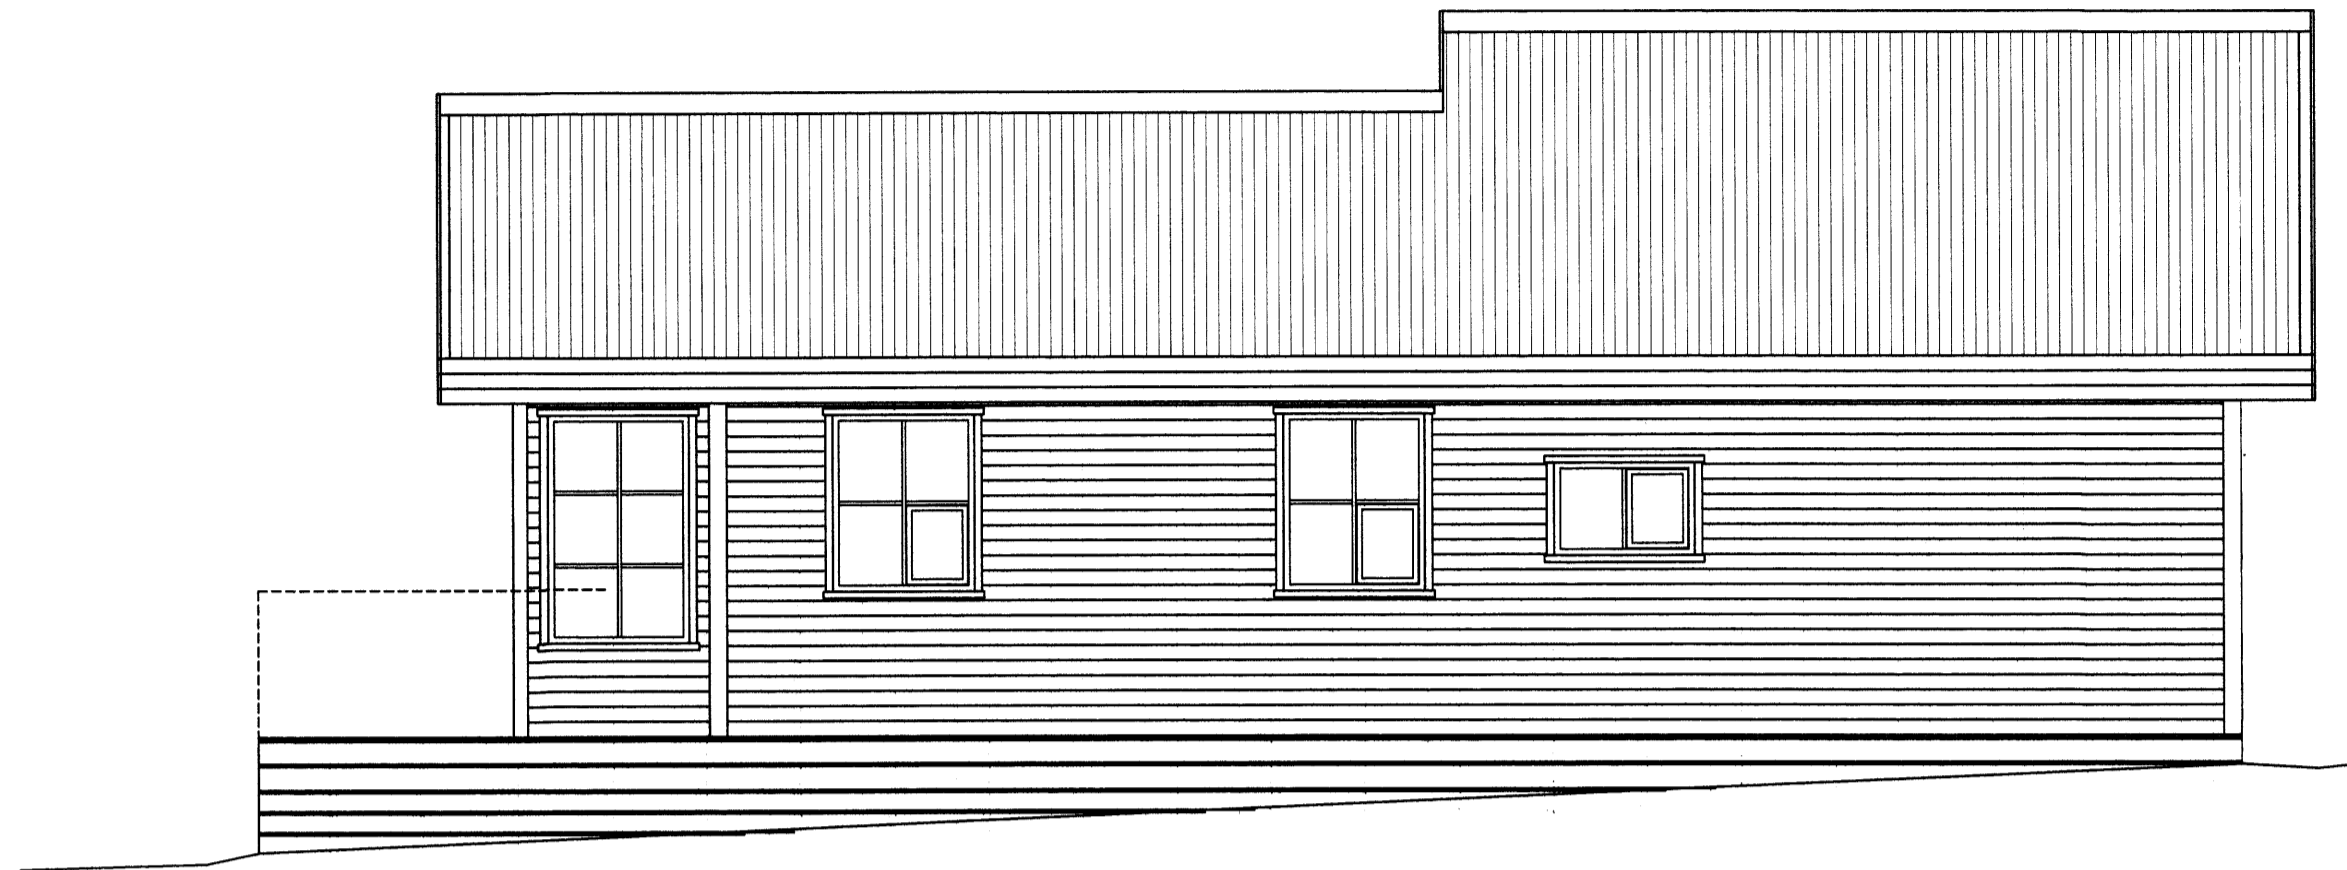

AUSTLÆG HLIÐ

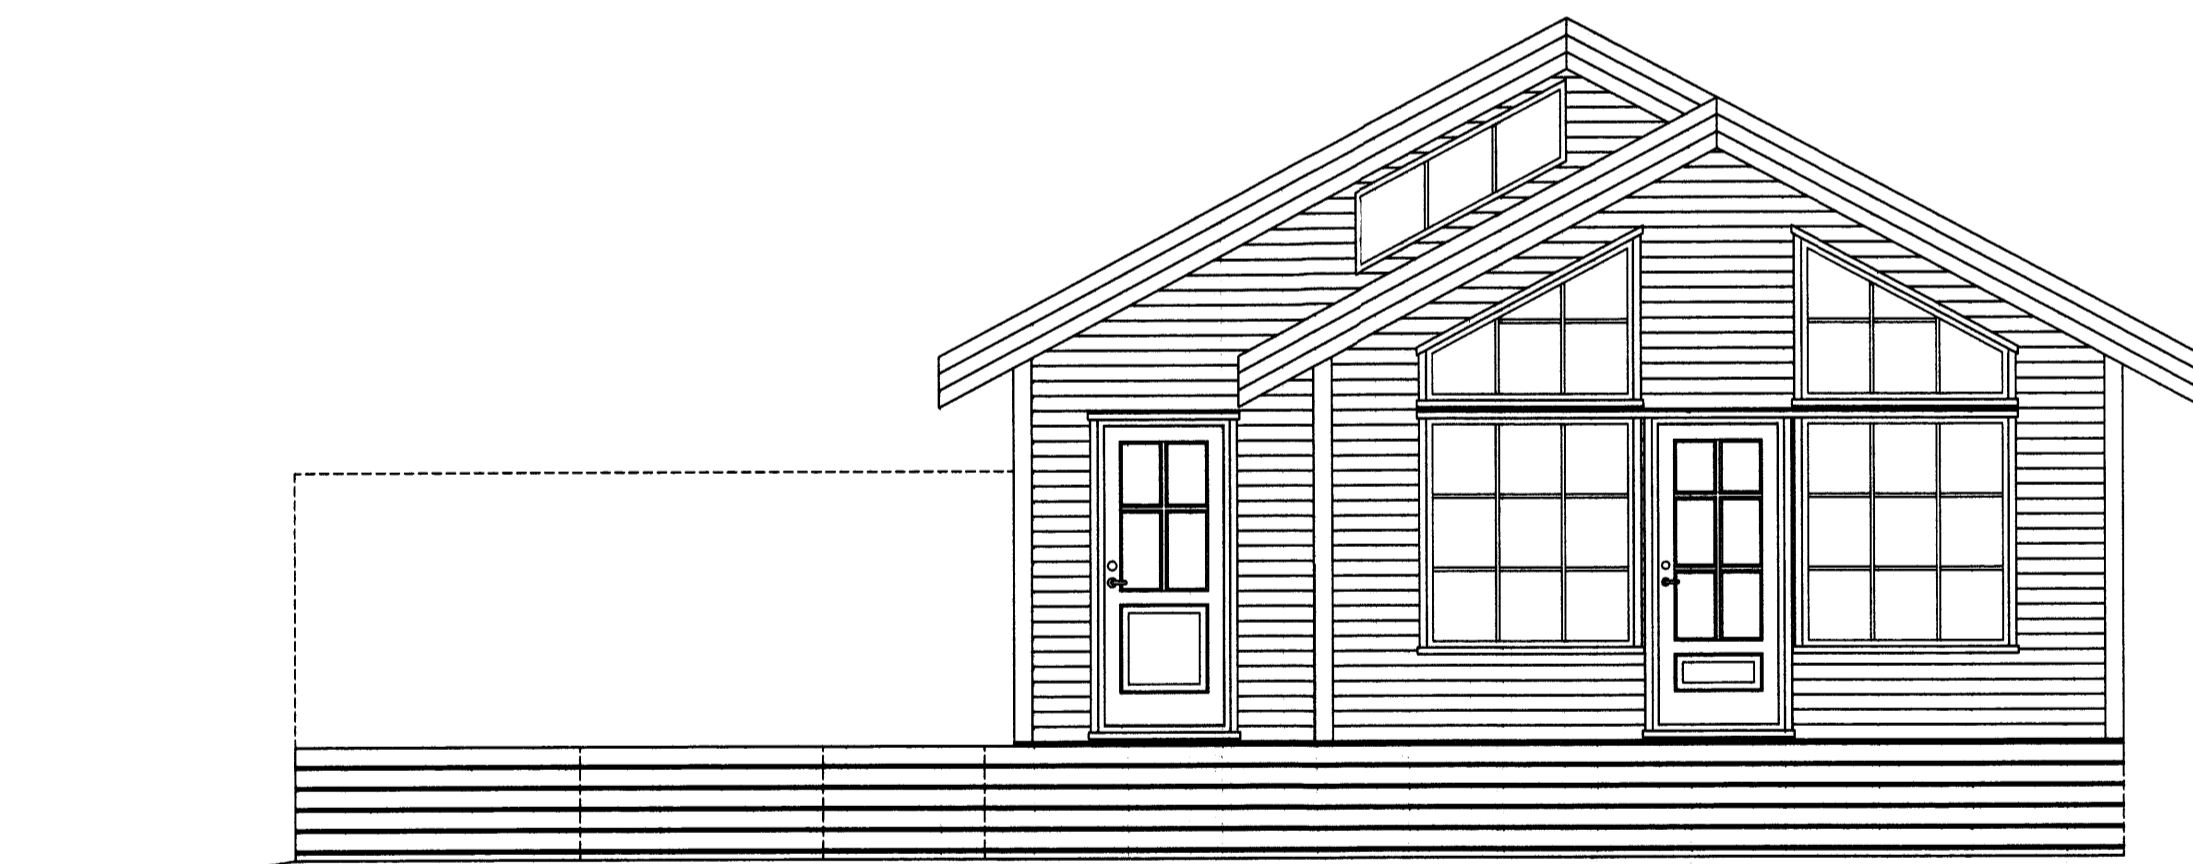

SUÐLÆG HLIÐ



VESTLÆG HLIÐ

NR	DAGS.	BREYTING
A		
B		
C		
D		
E		
F		
G		
H		

SKÝRINGAR

Teiknistofa PZ ehf
Ráðgjafarverkfræðipjónusta



Kirkjuvogi 23 900 Vestmannaeyjum Sími 481-2711 Fax-481-3076
Heimasíða <http://www.teiknistofa.is> Netfang pz@teiknistofa.is

Verkheiti
LYNGÁS 8 BÚRFELLI 2
GRÍMSNES- OG GRAFNINGSFHREPPÍ

Verkefni
ÚTLIT

Dags.	Hannað	Verk.nr	Mælikvarði
APRIL 07	EA	0718	1/50
Yfirfarið	Teiknað	Teikn.nr	Breyting
	EA	102	
Samþykkt	<i>(Signature)</i>		