
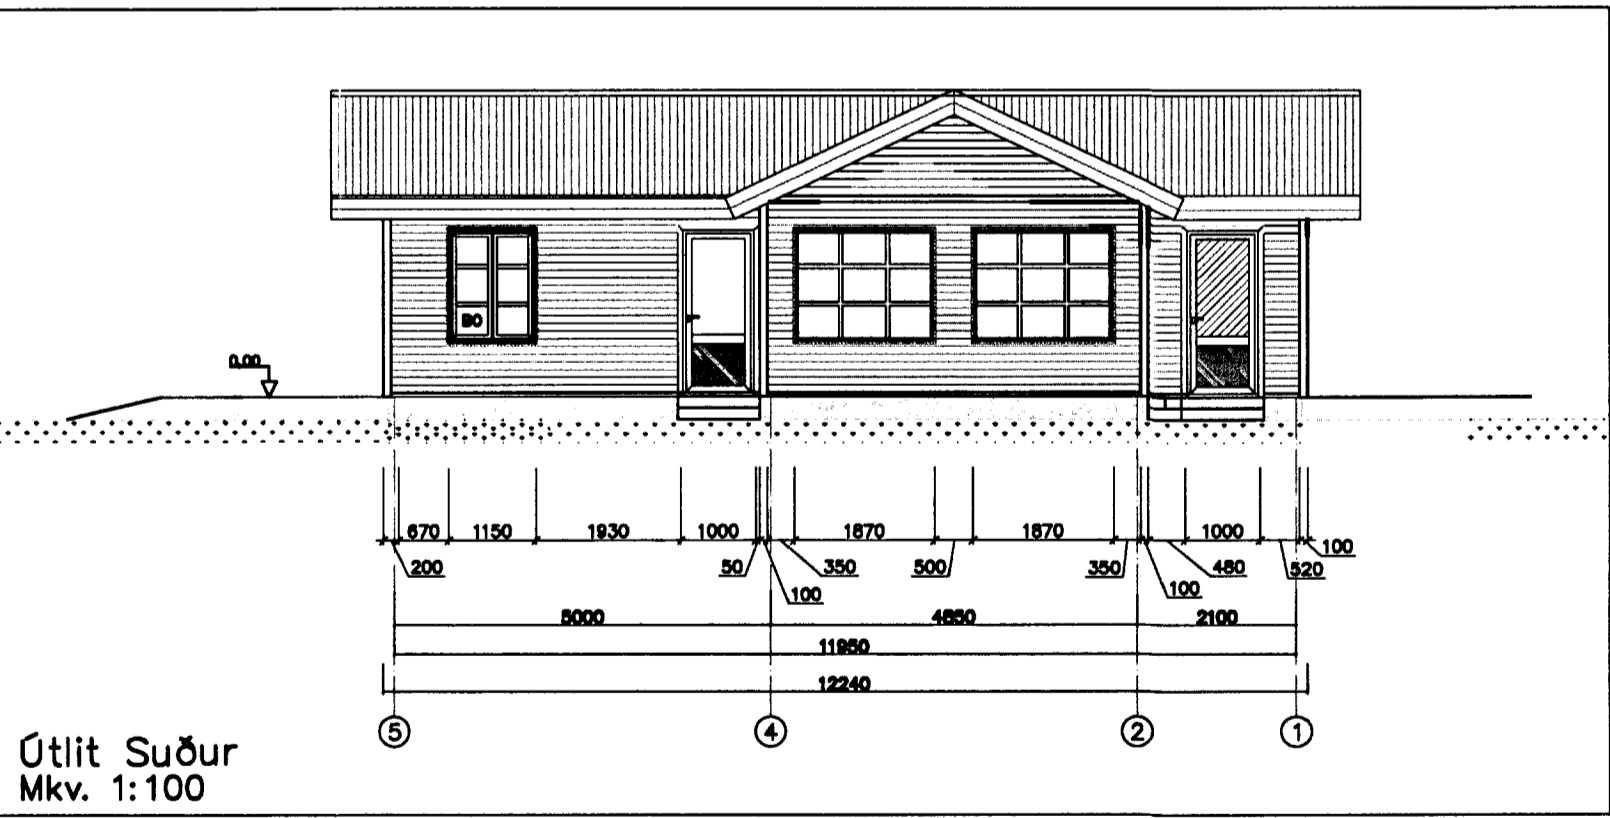


Sambýkkt
 18.07.2006
 Svavar M. Sigurjónsson

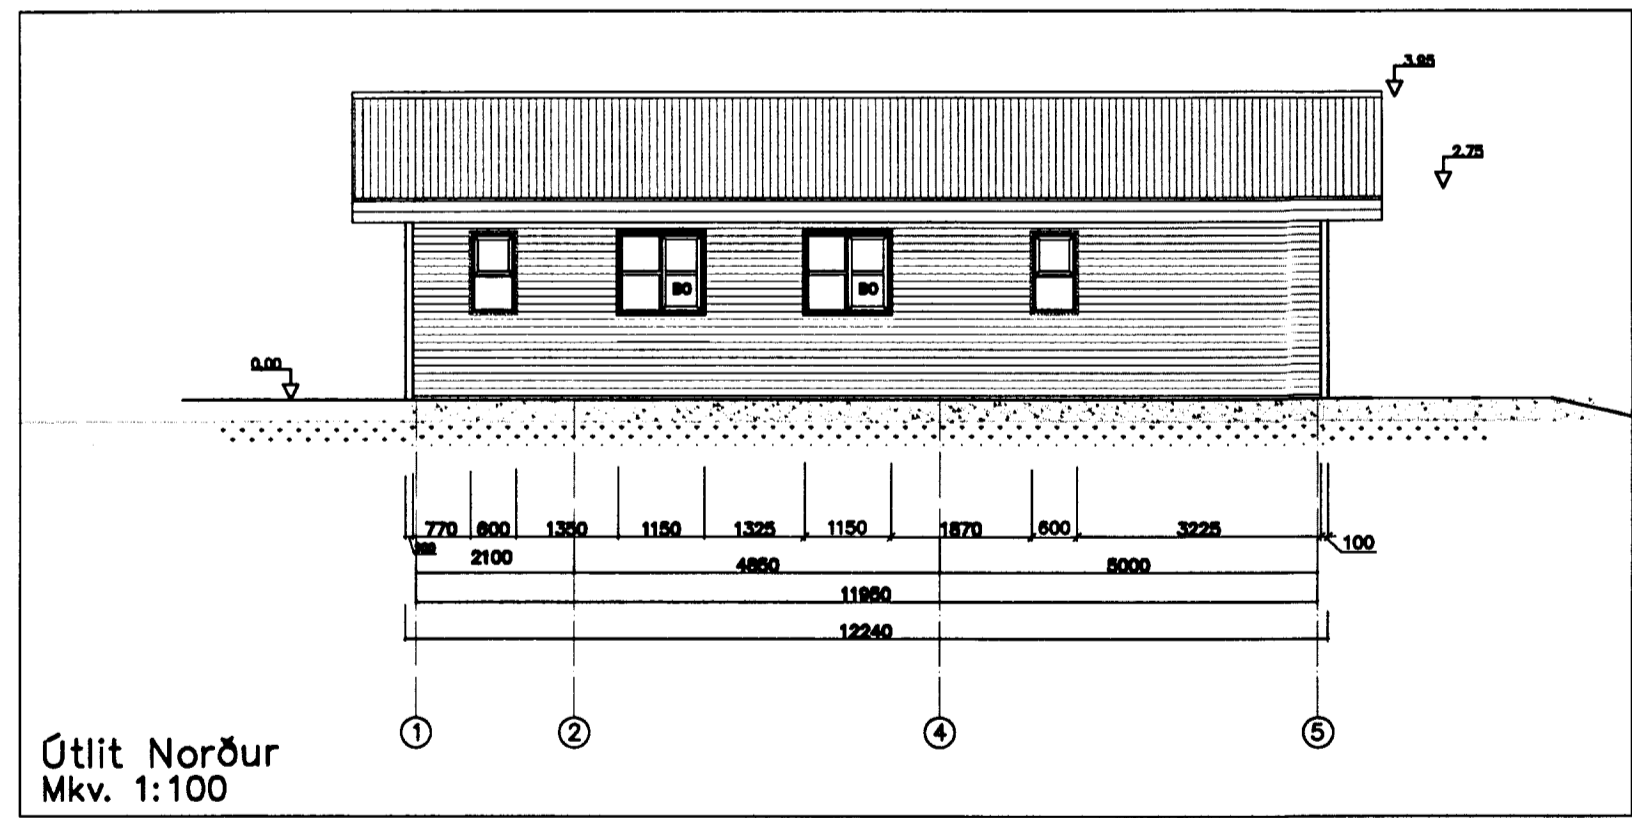

Kyngja L. Loftos 230873-5029
 Aðalhönnuður: kt.

Svavar M. Sigurjónsson Byggingarteknifræðingur kt. 180867-3419					
Verk: Selhóll í landi Hæðarenda Grímsnesi - L6ð B					
Aðal- og brunavarnaruppdráttur					Mkv:
Grunnmynd og útlit					Mkv: 1:100
					Mkv:
Hannað:	S.M.S.	Telknað:	S.M.S.	Yfirfarið:	Dags: 10.07.2006 Verknr: 06-15 Teikn.nr: A-02
Sambýkkt: Svavar M. Sigurjónsson					

Eðil breytingar	Af.	Sp.	Dags.	Br.