


Grunnmynd

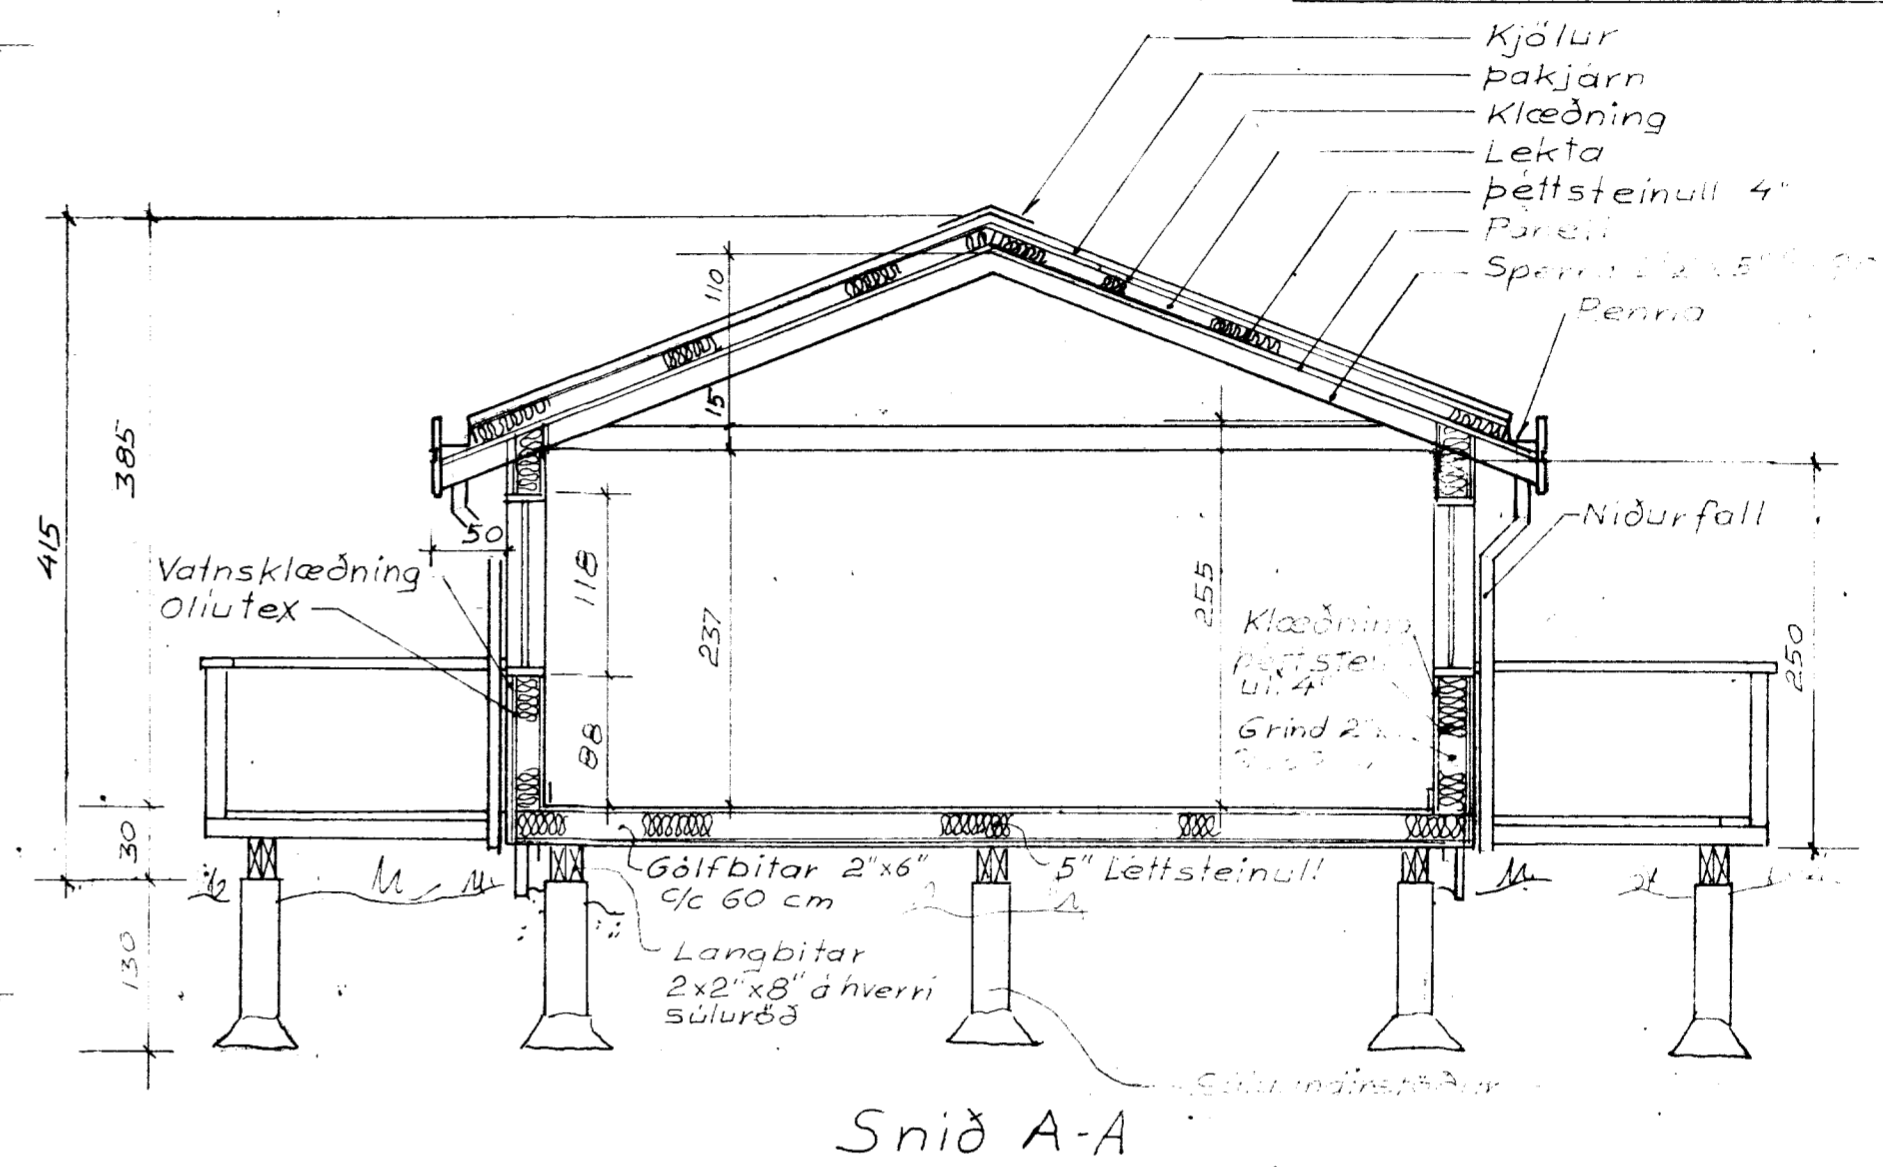

Snið A-A

Skýringar:

Einangrun í veggjum skal vera 4" þéttsteinull, í gólfi skal vera 5" léttsteinull í lofti skal vera 4" þéttsteinull.
 Allt efni, sem snýr út skal fúaverjast með 2 yfirferðum af Ctox fúavarnarefni eða sambærilegu.

Sjá teikn. nr.

- 001-1 — Útlit húss
- 1-1 — Sniðmynd
- 003-1 — Súluundirstöður
- 84-003 — Rotpró, skolp ásamt skýringum.

Hús gerð — 0017-1
 Grunnfl. — 60 m²
 Verönd — 82 m²
 Rúmmál 200,0 m³

Grunnmynd, snið	TEIKNIVANGUR	
Sumarhús í landi Hæðarendu, Grimsneshr. Arnassýslu. Lóð nr. 8 Stærð lóðar 1.150 ha		
Eigandi: Margrét Gísladóttir Vesturasi 48 110 Reykjavík. Kt 151253-7849 Sími 91-671122		D. 14.09.94 R.
		T.K.M
		MKV 1:50
		Nr. 002-1