Skipulags- og byggingarfulltrúi Uppsveita bs.
Yfirfarið
13 JAN. 2014
F.H. Byggingarfulltrúi

GRUNNMYND 1:50 botnlagnir

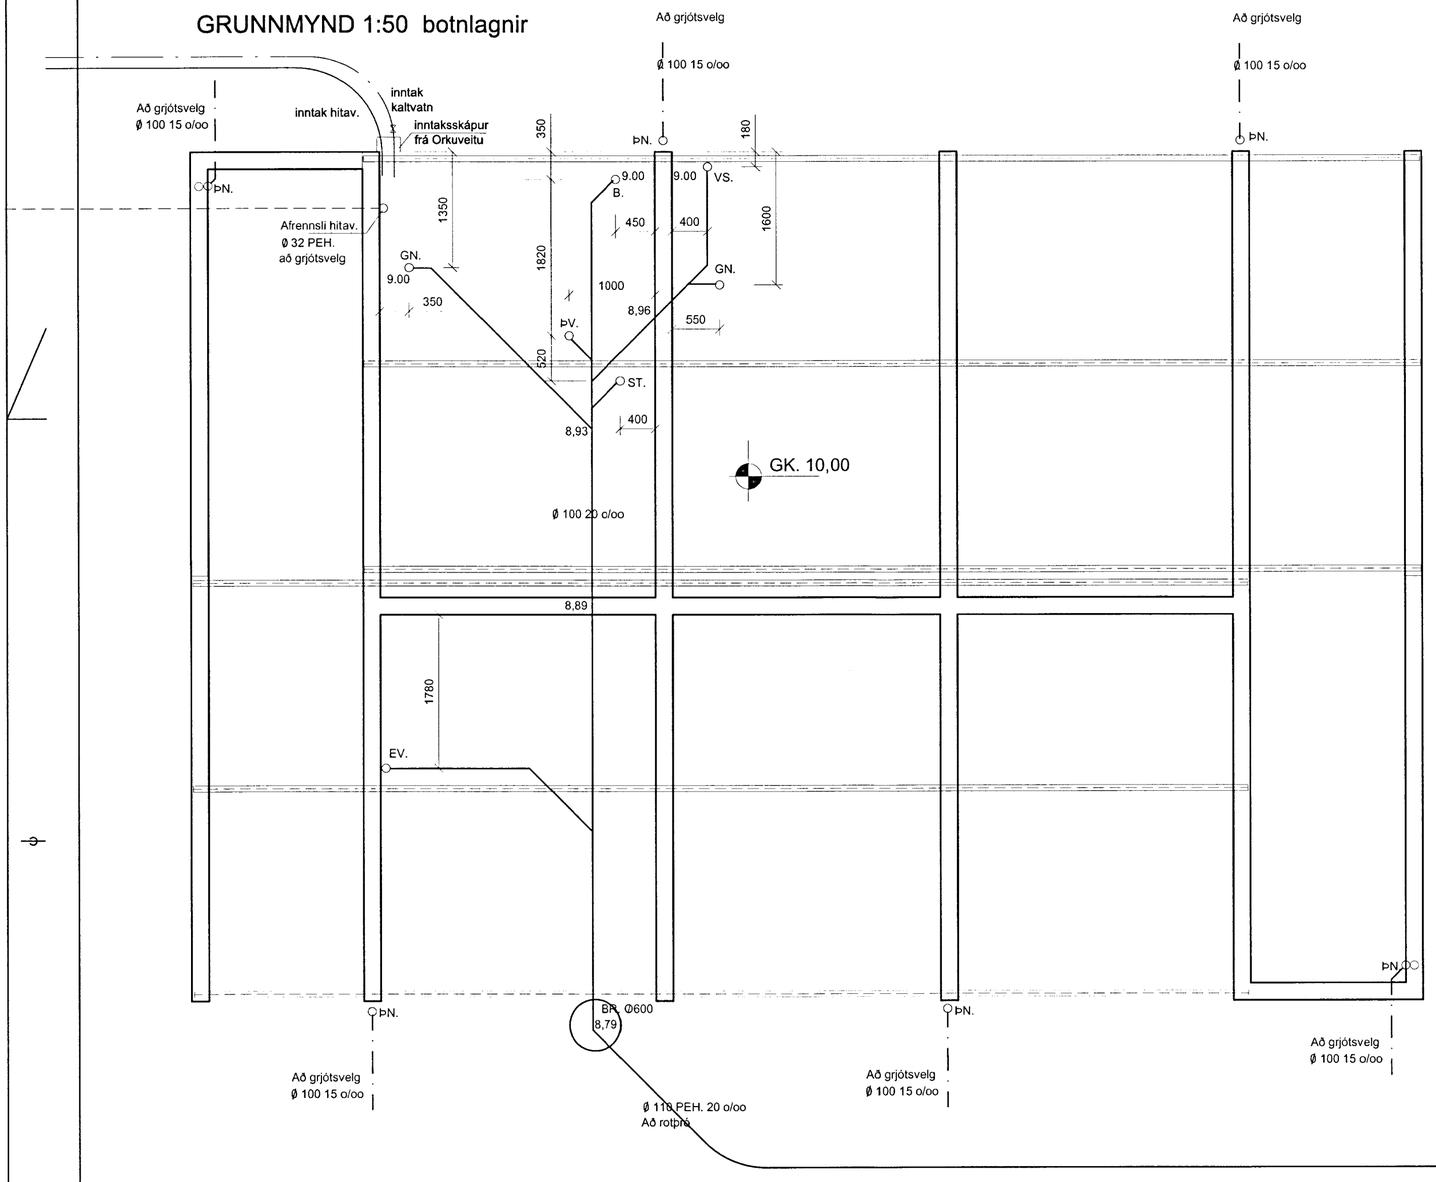

AFSTÖÐUMYND 1:500

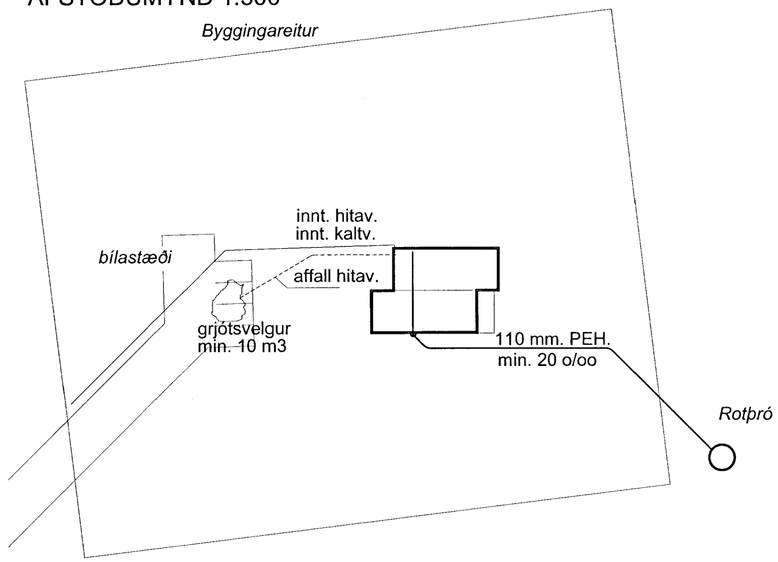

Skýringar:

Allar lagnir í grunni eru úr plasti, PVC, nema annað sé tekið fram á teikningum.
Hæðartölur eru í m. þvermál pípna í mm. önnur mál í mm.
Allt efni og vinna skal vera samkvæmt gildandi reglugerðum og stöðlum.

Setja skal hitaþráð í lögn þar sem hún er ekki frostfrí.

Kári Ragnarsson
220160-3439

s: 6921020, netfang: helgi@tskoli.is

Teiknistofan Röðull
Knarrarvogi 4 Reykjavík
S: 5683577 Fax 5683522

Mkv.	1:50, 1:500	Hannað:	hg
Dags.	sept / 2013	Teiknað:	hg
Breytt:		Yfirfarið:	hg
Breytt:		Fjöldi blaða	3
Breytt:		Blað nr.	301
Breytt:			

Verkheiti: Lyngbær Grímsnesi

Verkhluti: Botnlagnir

Helgi Gunnarsson kt. 050350-4879 h.s. 5544708 gsm 6921020 nmt. 8533489
Jón Rafns Antonsson kt. 240347-2539 h.s. 5670775 gsm. 8928377 nmt. 8528377