


LÆKJARBAKKI LÓÐ NR. 15

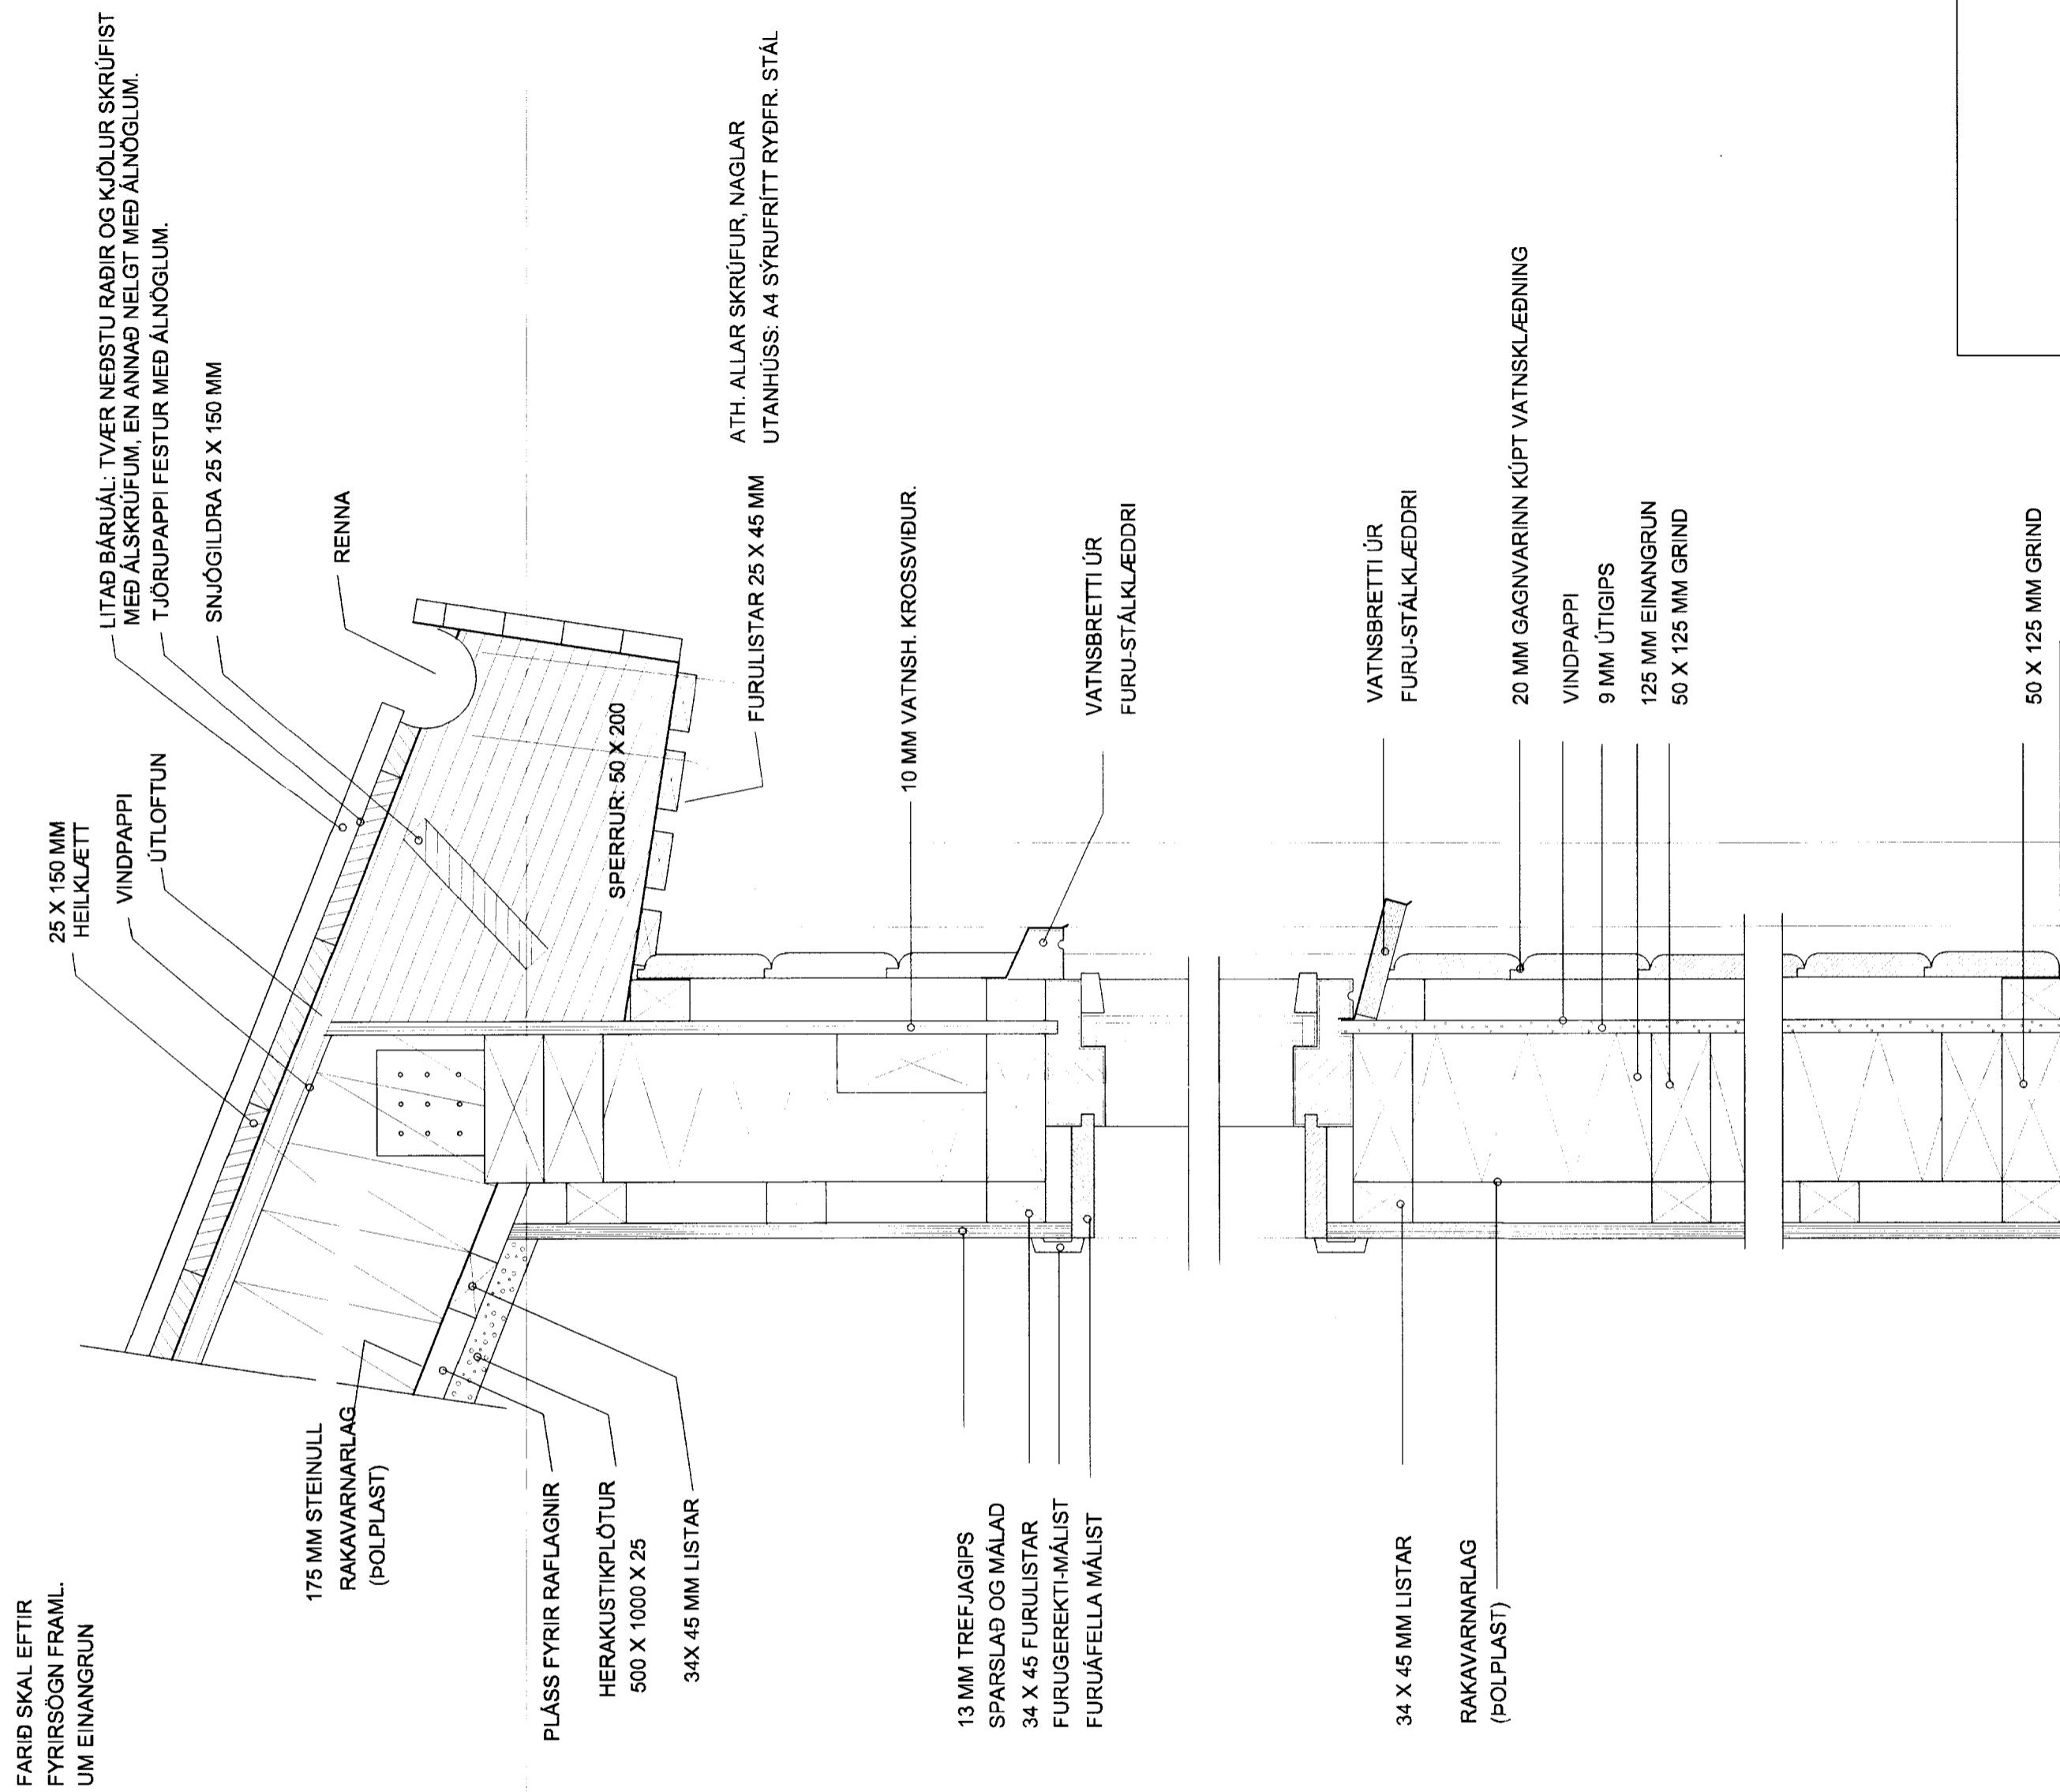

LÓÐRÉTT SNIÐ Í
ÚTVEGG OG ÞAK

DAGS.	BREYTING:	SAMP:
A		
B		
C		
D		
E		
F		
G		

VERKEFNI: SUMARHÚS LÆKJARBAKKI 15, GRÍMSNESI		ARKITEKTASTOFAN AUSTURVÖLLUR HÁTEIGSVEGUR 3 105 REYKJAVÍK arkaust@mmedia.is FAX: 552 2610	
TEIKNING: SNIÐ Í ÞAKKANT OG VEGG		BJARNI MARTEINSSON ARKITEKT FAÍ s. 552 2565 Kl. 301242-2129	KRISTJÁN BJARNASON BYGG.FR, BFÍ s. 636-6930 Kl. 120369-5479
DAGS/TEIKNAD: 15.10.2006 / KB		KJARTAN JÓNSSON INNANI.LARK s. 552 8660 Kl. 250146-2139	
SIGN: <i>B. Jónsson</i>	BREYTING:	MÆLIKV: 1:5	VERK NR: TEIKN NR: B-1