
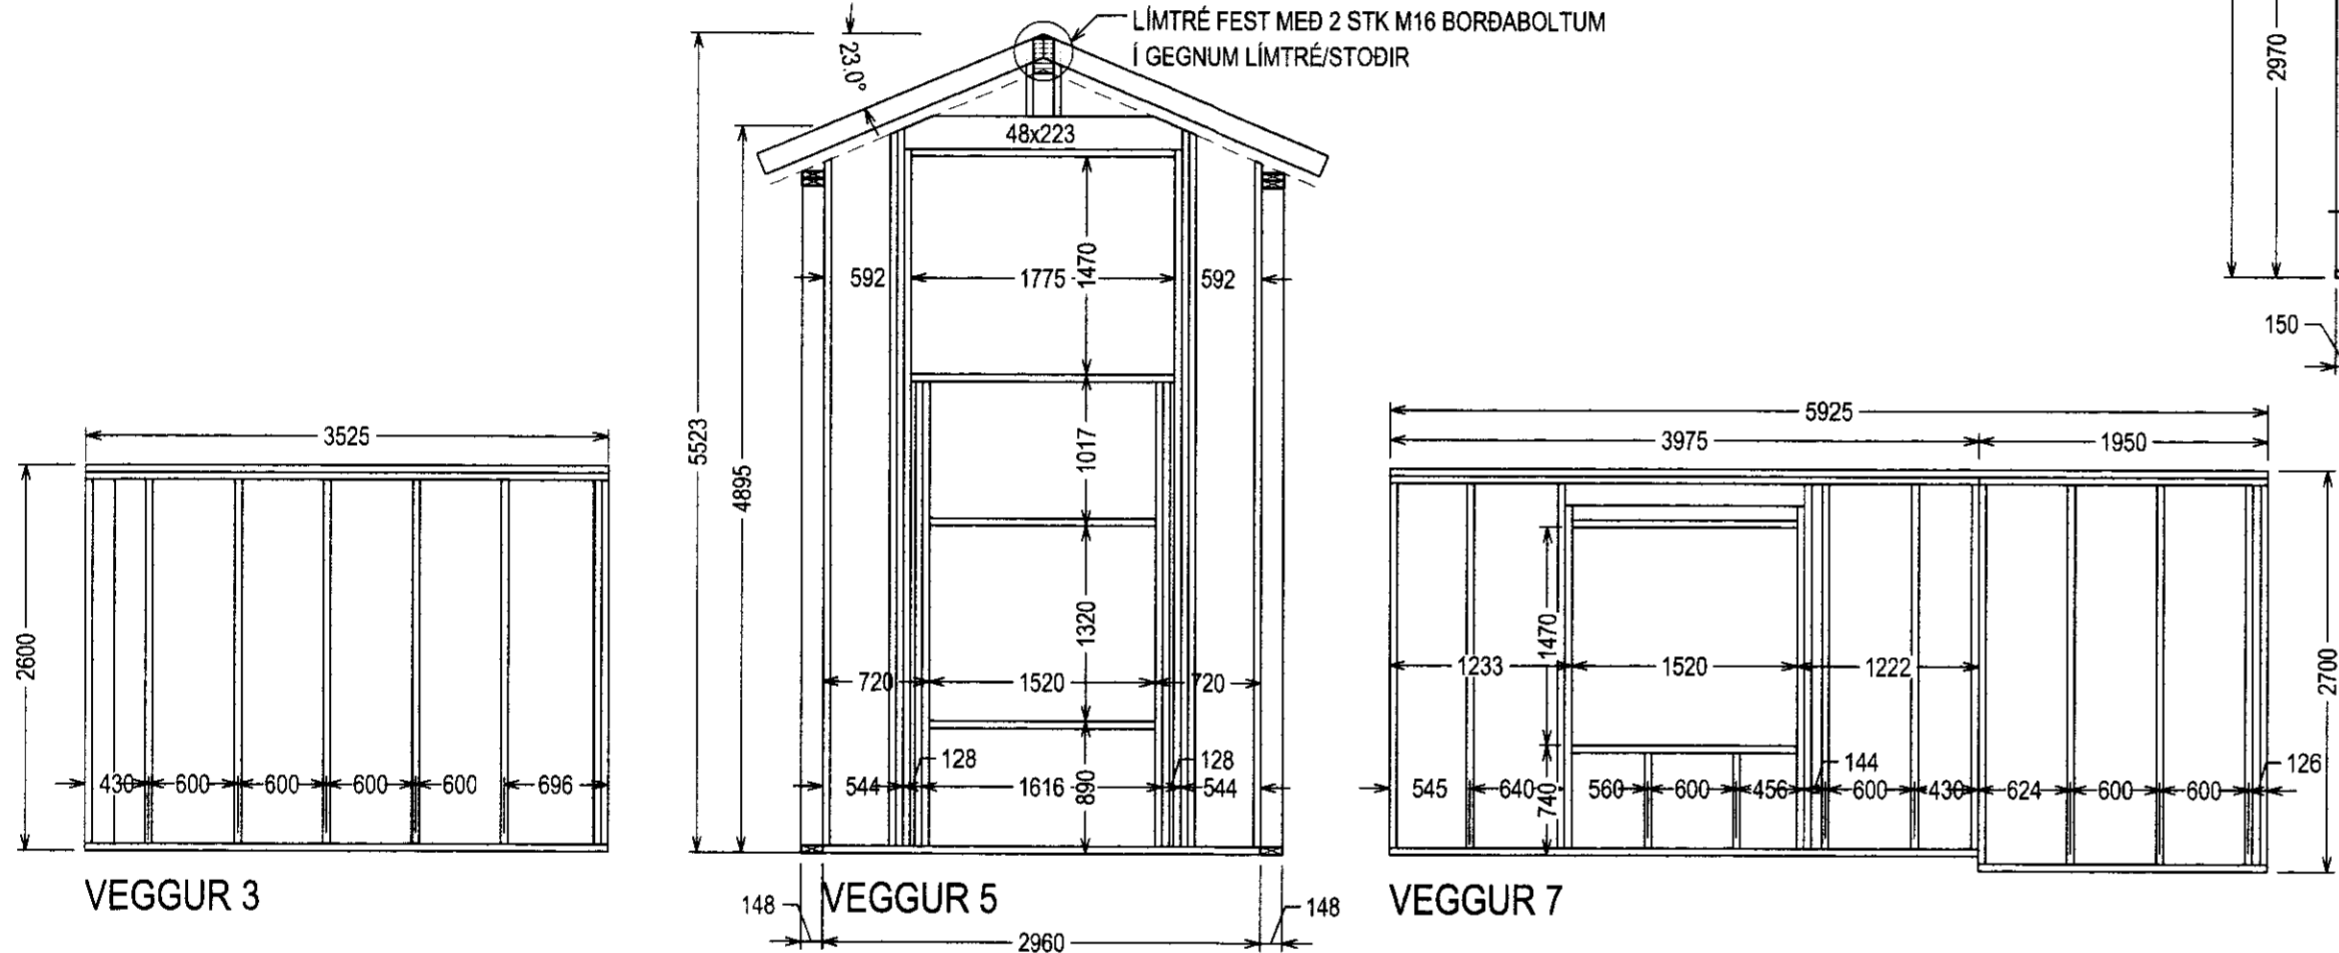
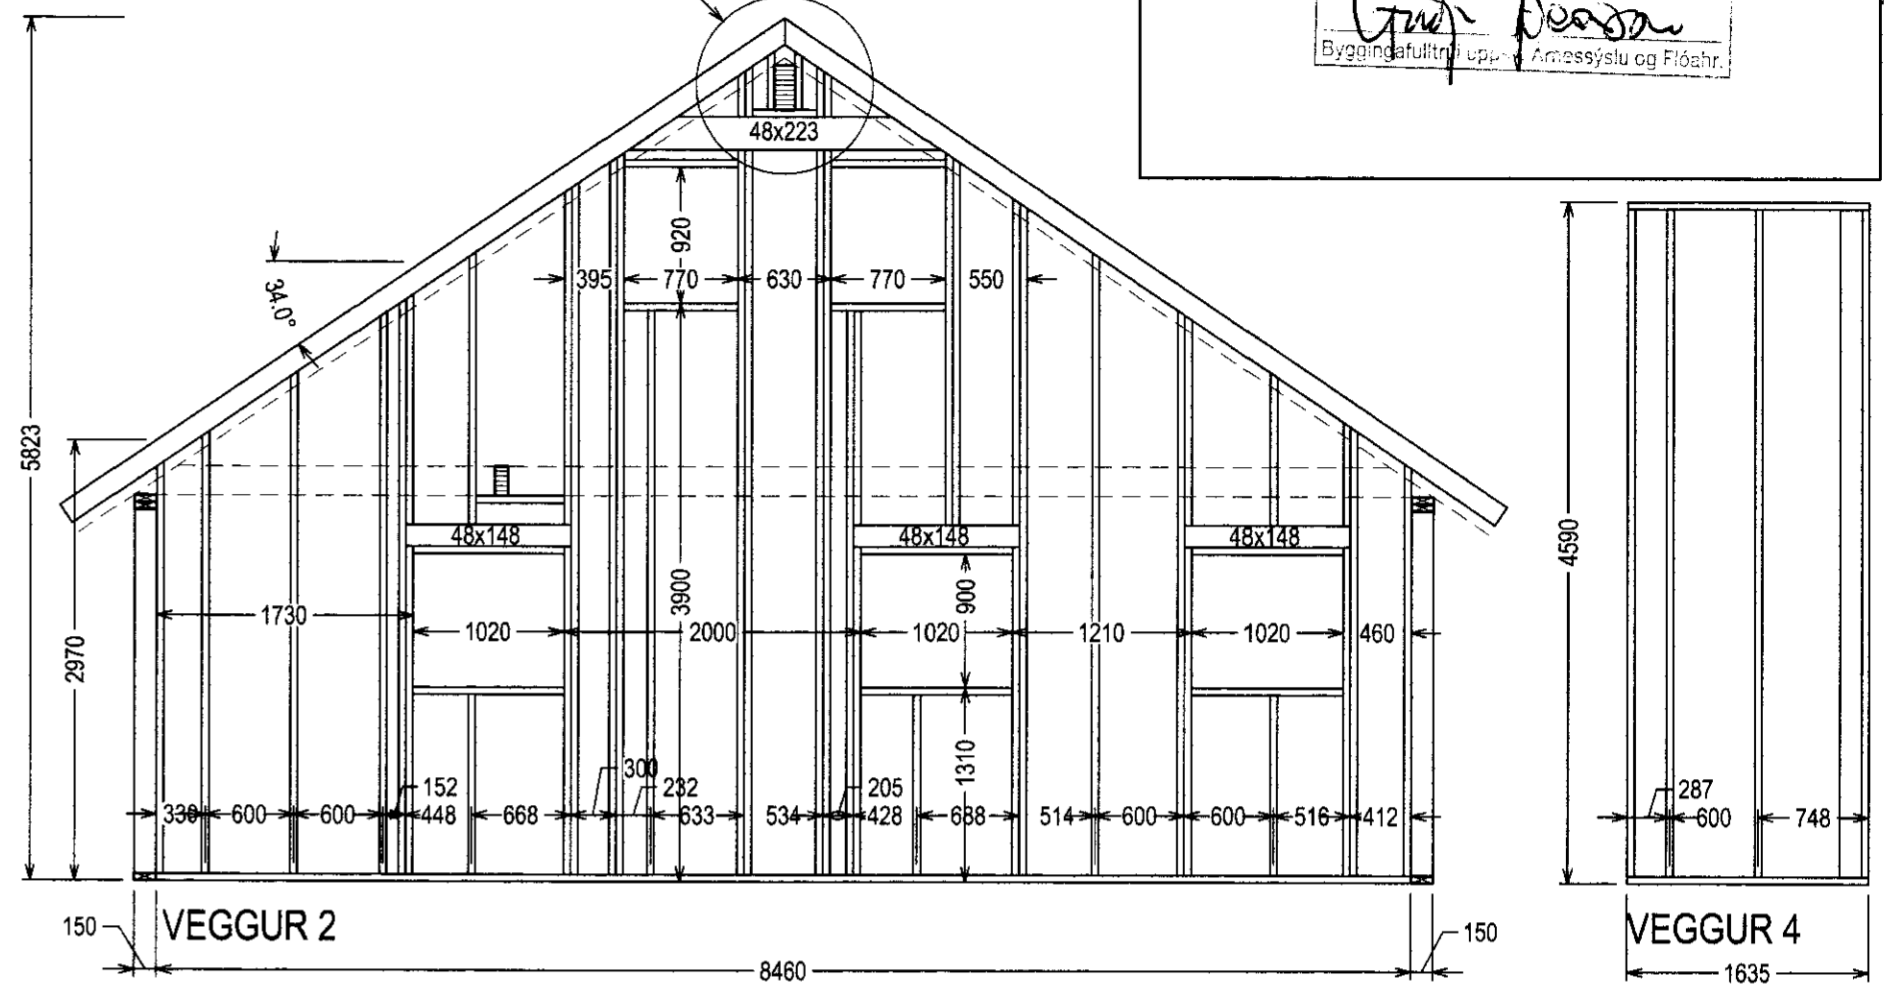


MÓTTÆKID  
24 FEB. 2012  
Guðni Þósson  
Byggingafræðingur / Aráttisráðgjafi og Flóahafi

YFIR OPUM 48x223 FELLT Í STÖÐIR,  
3 STK N38/100 Í HVERJA STÖÐ, 48x148 Á FLATIN Á 48x223,  
2 STK M16 BORDABOLTAR Í GEGNUM LÍMTRÉ/STÖÐIR

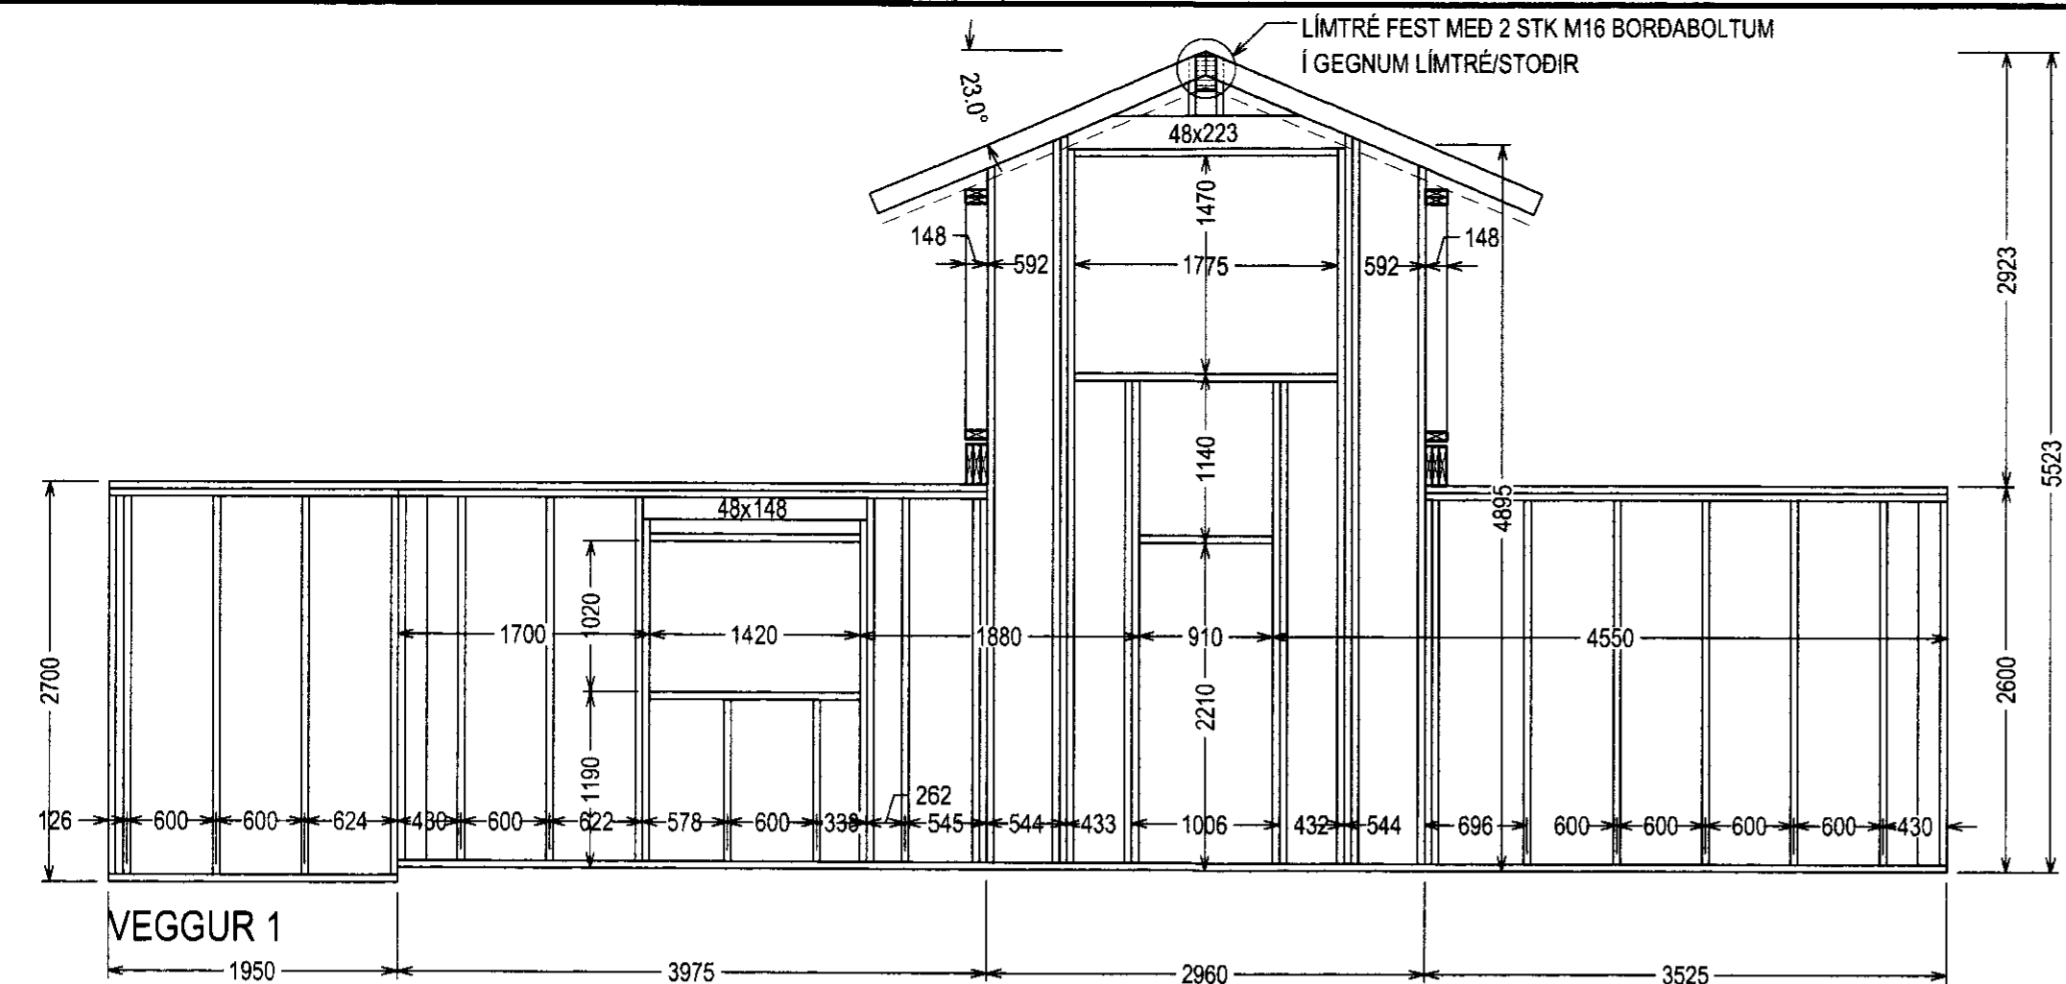




ÁÐUR EN ÖP ERU GERÐ SKAL FARA VEL YFIR STÆRÐ OG STAÐSETNINGU ÞEIRRA  
OG ÞESS GÆTT AD GLUGGAR OG HURDIR SEM VALIN ERU PASSI Í ÖPIN.

UPPBYGGING KVISTVEGGJA LÍKT OG VEGGEININGAR

MILLISPIL.  
c/c 800 ERU EKKI SÝND Á TEIKNINGU.  
STIKKNEGLIST MED 2xN38/100 Á HVER SAMSKEYTI

SAMNEGLING HORNA:  
GN 30/90 c/c100 EINFÖLD RÖÐ

VEGGLÆGJUR SKARIST UM AMK. 1200mm.  
NEGLING: GN30/90 c/c150.

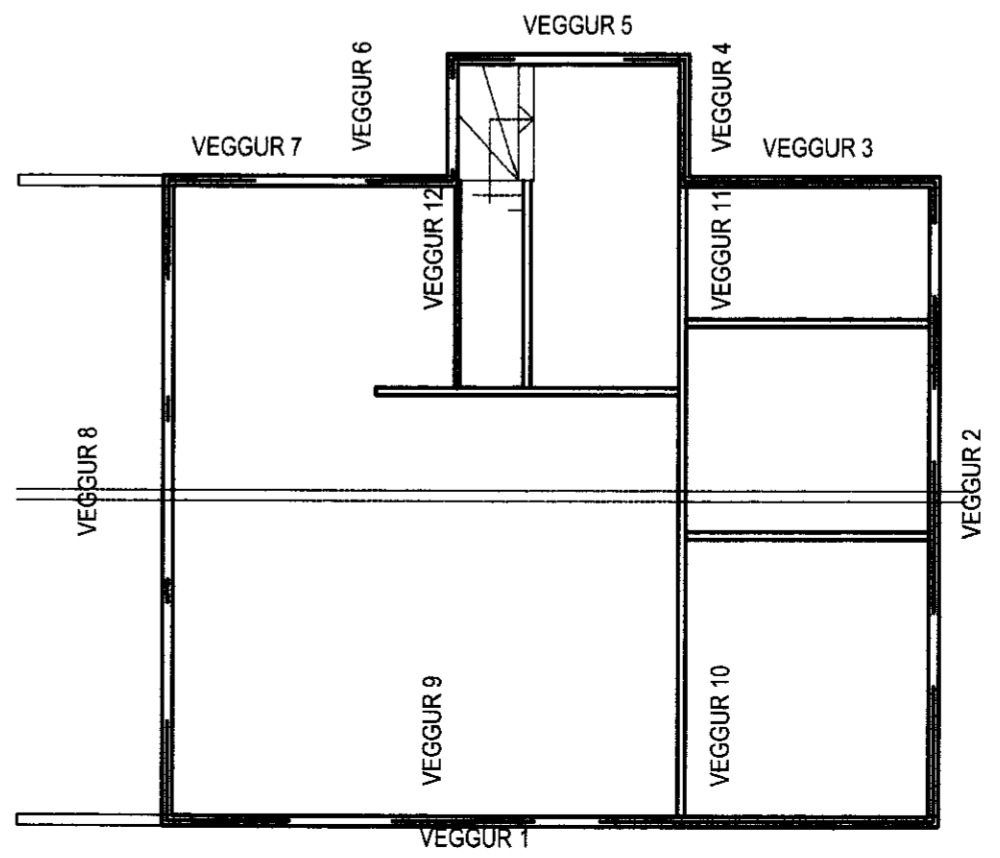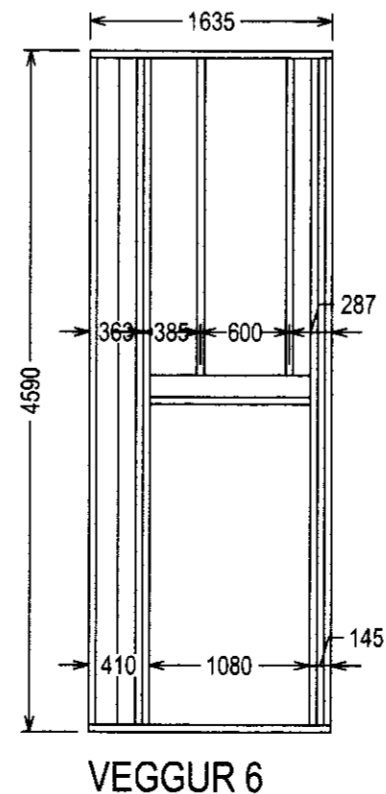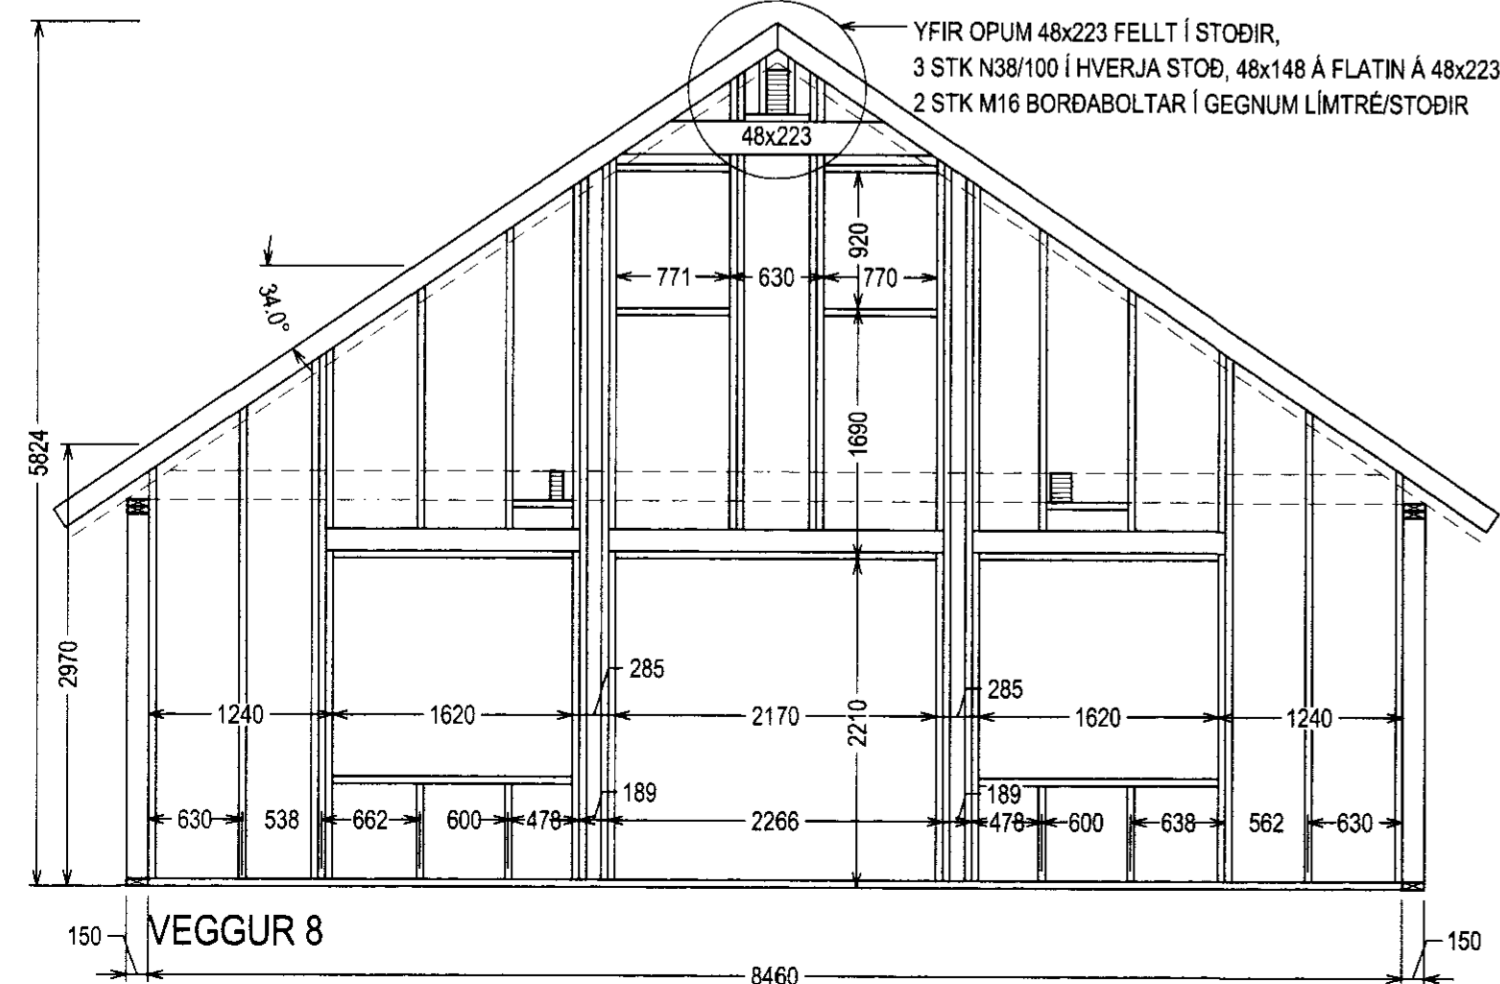

VERKFRÆÐI OG RÁÐGJÖF ehf  
AUSTURVEGI 38 800 SELFOSSI  
Sími: 578 0100 GSM: 866 3684  
www.verkor.is verkor@verkor.is

LYNGBREKKA 16

BURDARVIRKI	MKV: ---
VEGGJARPLAN	MKV: 1:100
ÁSÝND VEGGJA	MKV: 1:50
HANNAÐ: TÓMAS ELLERT TÓMASSON	TEIKNAD: BALDVIN ARNASON
VERKNÚMÉR: 110XX	SKRÁARNAFN: VEGGJARPLAN
DAGSETNING: 29.04.2011	SAMPYKKT: <i>[Signature]</i>
	TEIKNING NÚMÉR: 210

ÚTPRENTAD: 5.7.2011 22:25:28

SÍÐAST VISTAD: 5.7.2011 19:58:51