


MÓTTAKID  
 22 APR. 2013  
*Gul-Jensen*  
 Byggingafulltrúi og Framsókn og Flóahv.

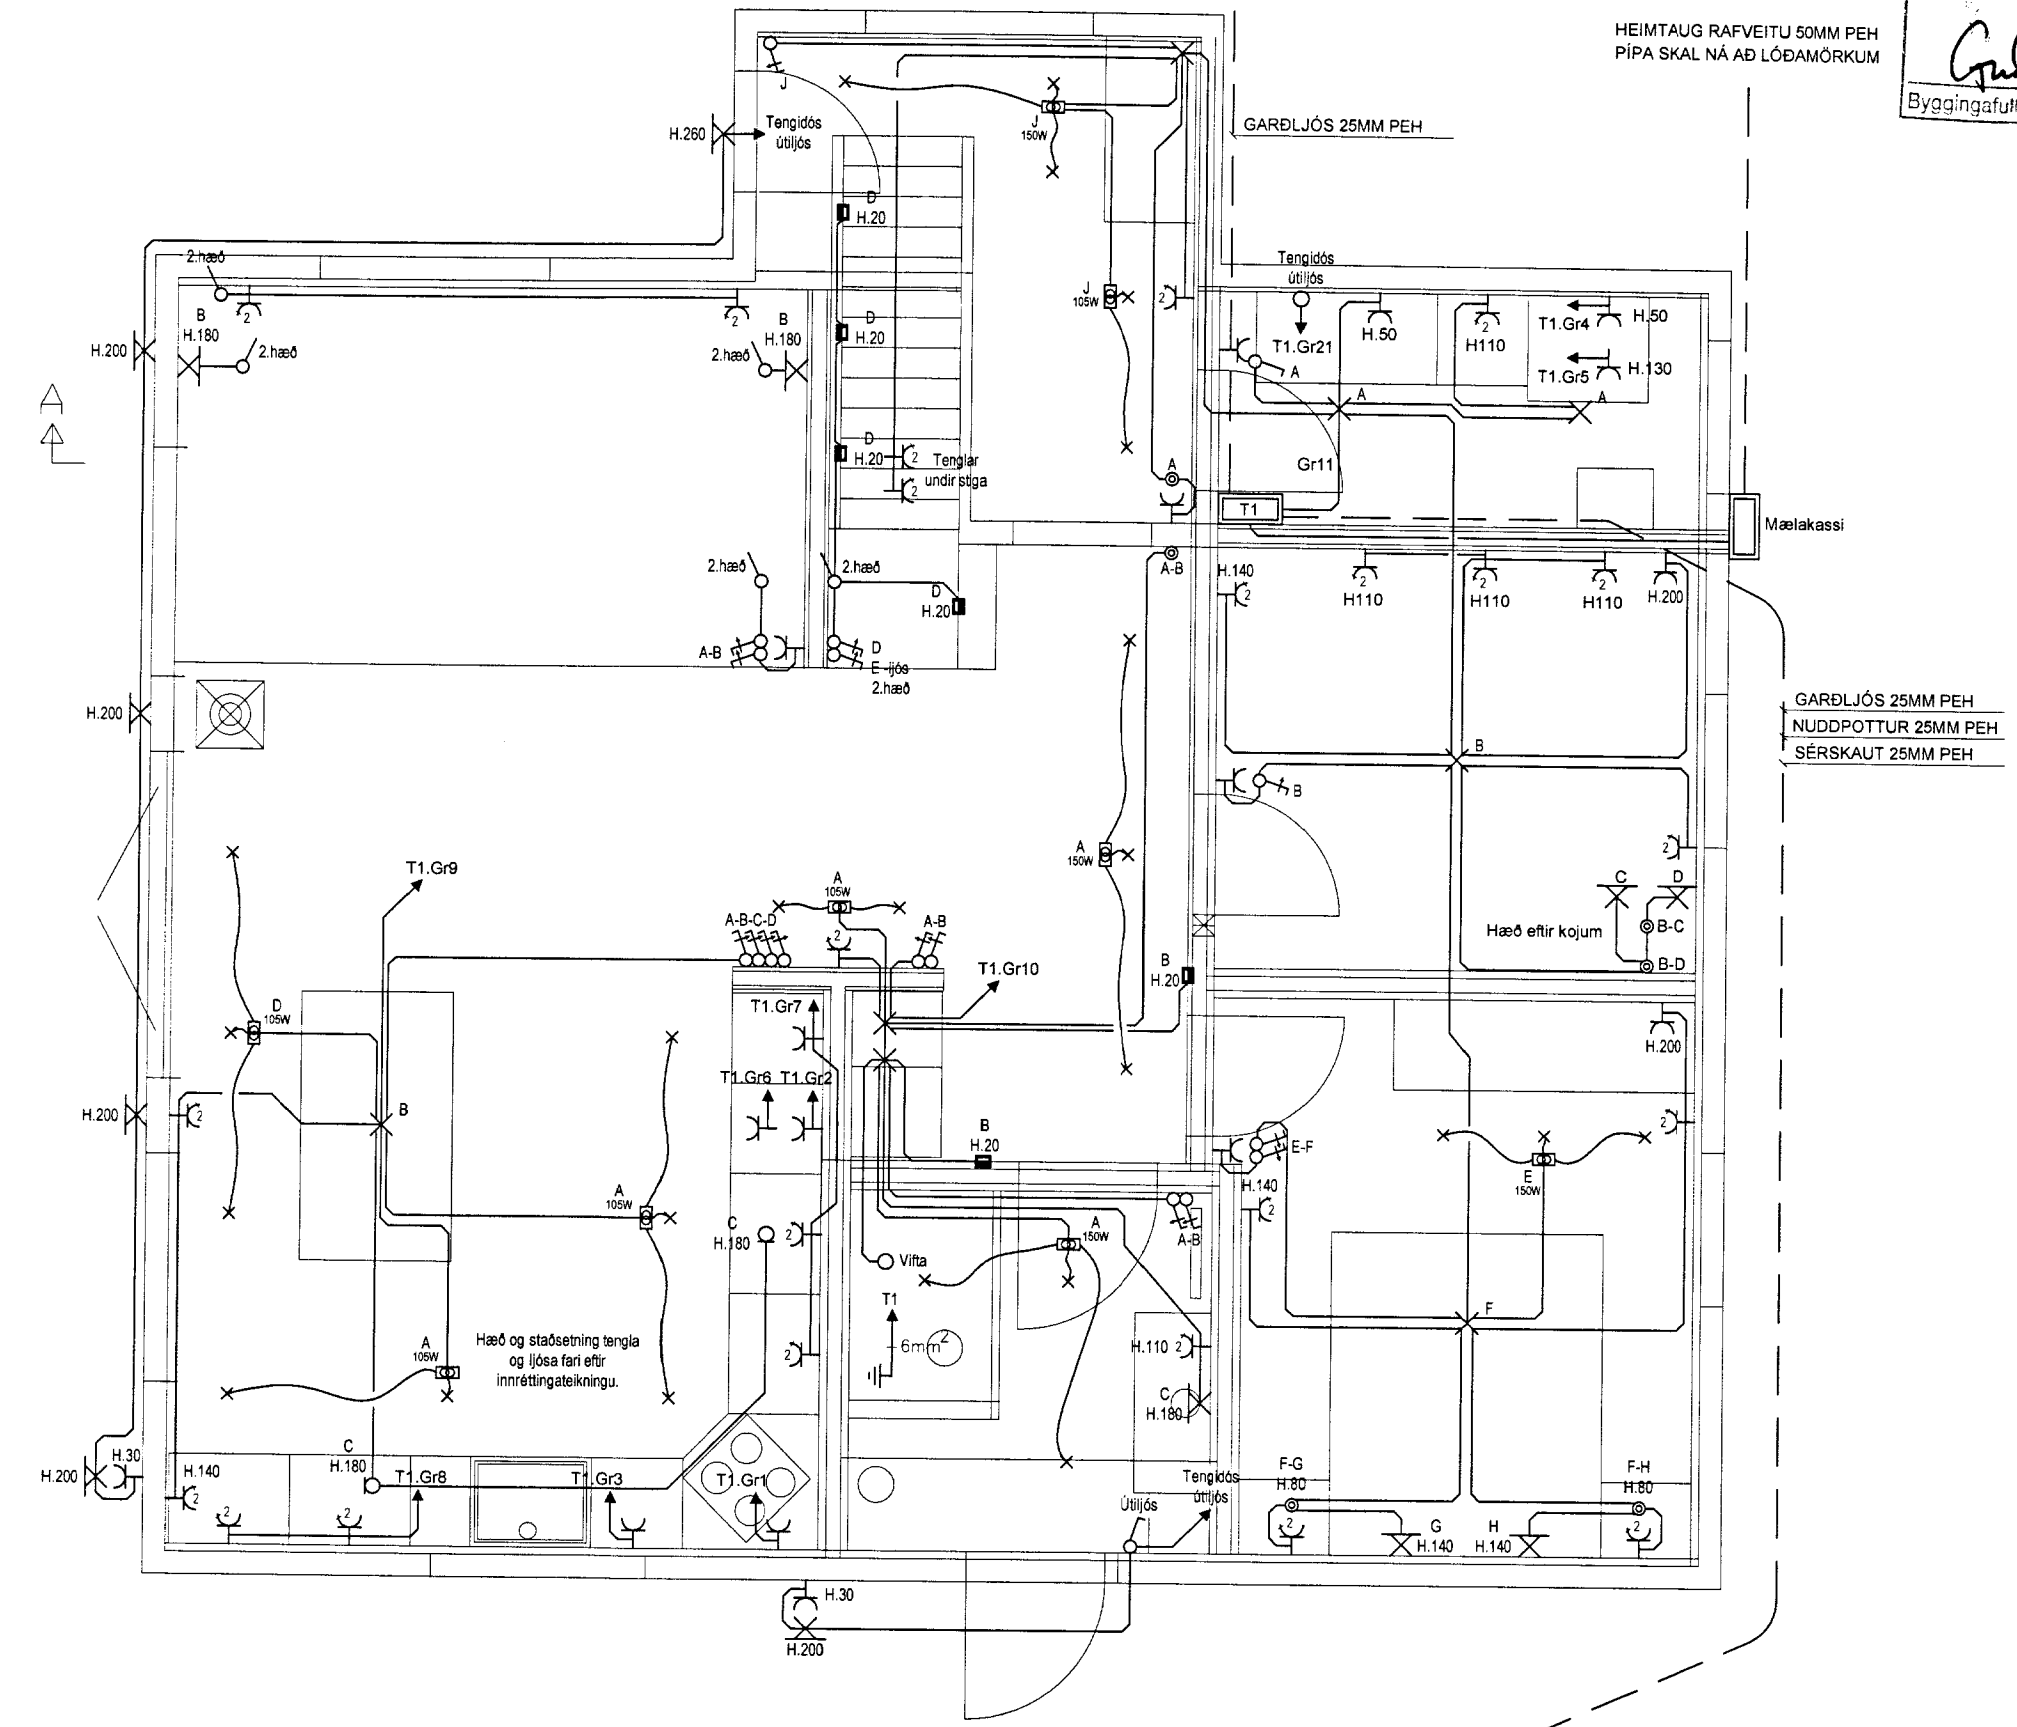

| Breytingar: |
|-------------|
| 1           |
| 2           |
| 3           |
| 4           |

Dagsetn: 08.10.2011  
 Teiknað: Gísli Þór Pétursson  
 Hannað: Gísli Þór Pétursson  
 Yfirfarið: Ásgeir Sigurðsson  
 Samþykkt: kt:181254-2709

Verkefni: Raflagnir í sumarhús  
 Staður: Lyngbrekka 16, Grímsnesi.

Mkv.: 1 : 50  
 Verkhúti: Lágspenna  
 Samræmingarhönnuður: