


MÓTTAKID

22 APR. 2013

Gísli Pétursson

Byggingafræðingur og Flóastr

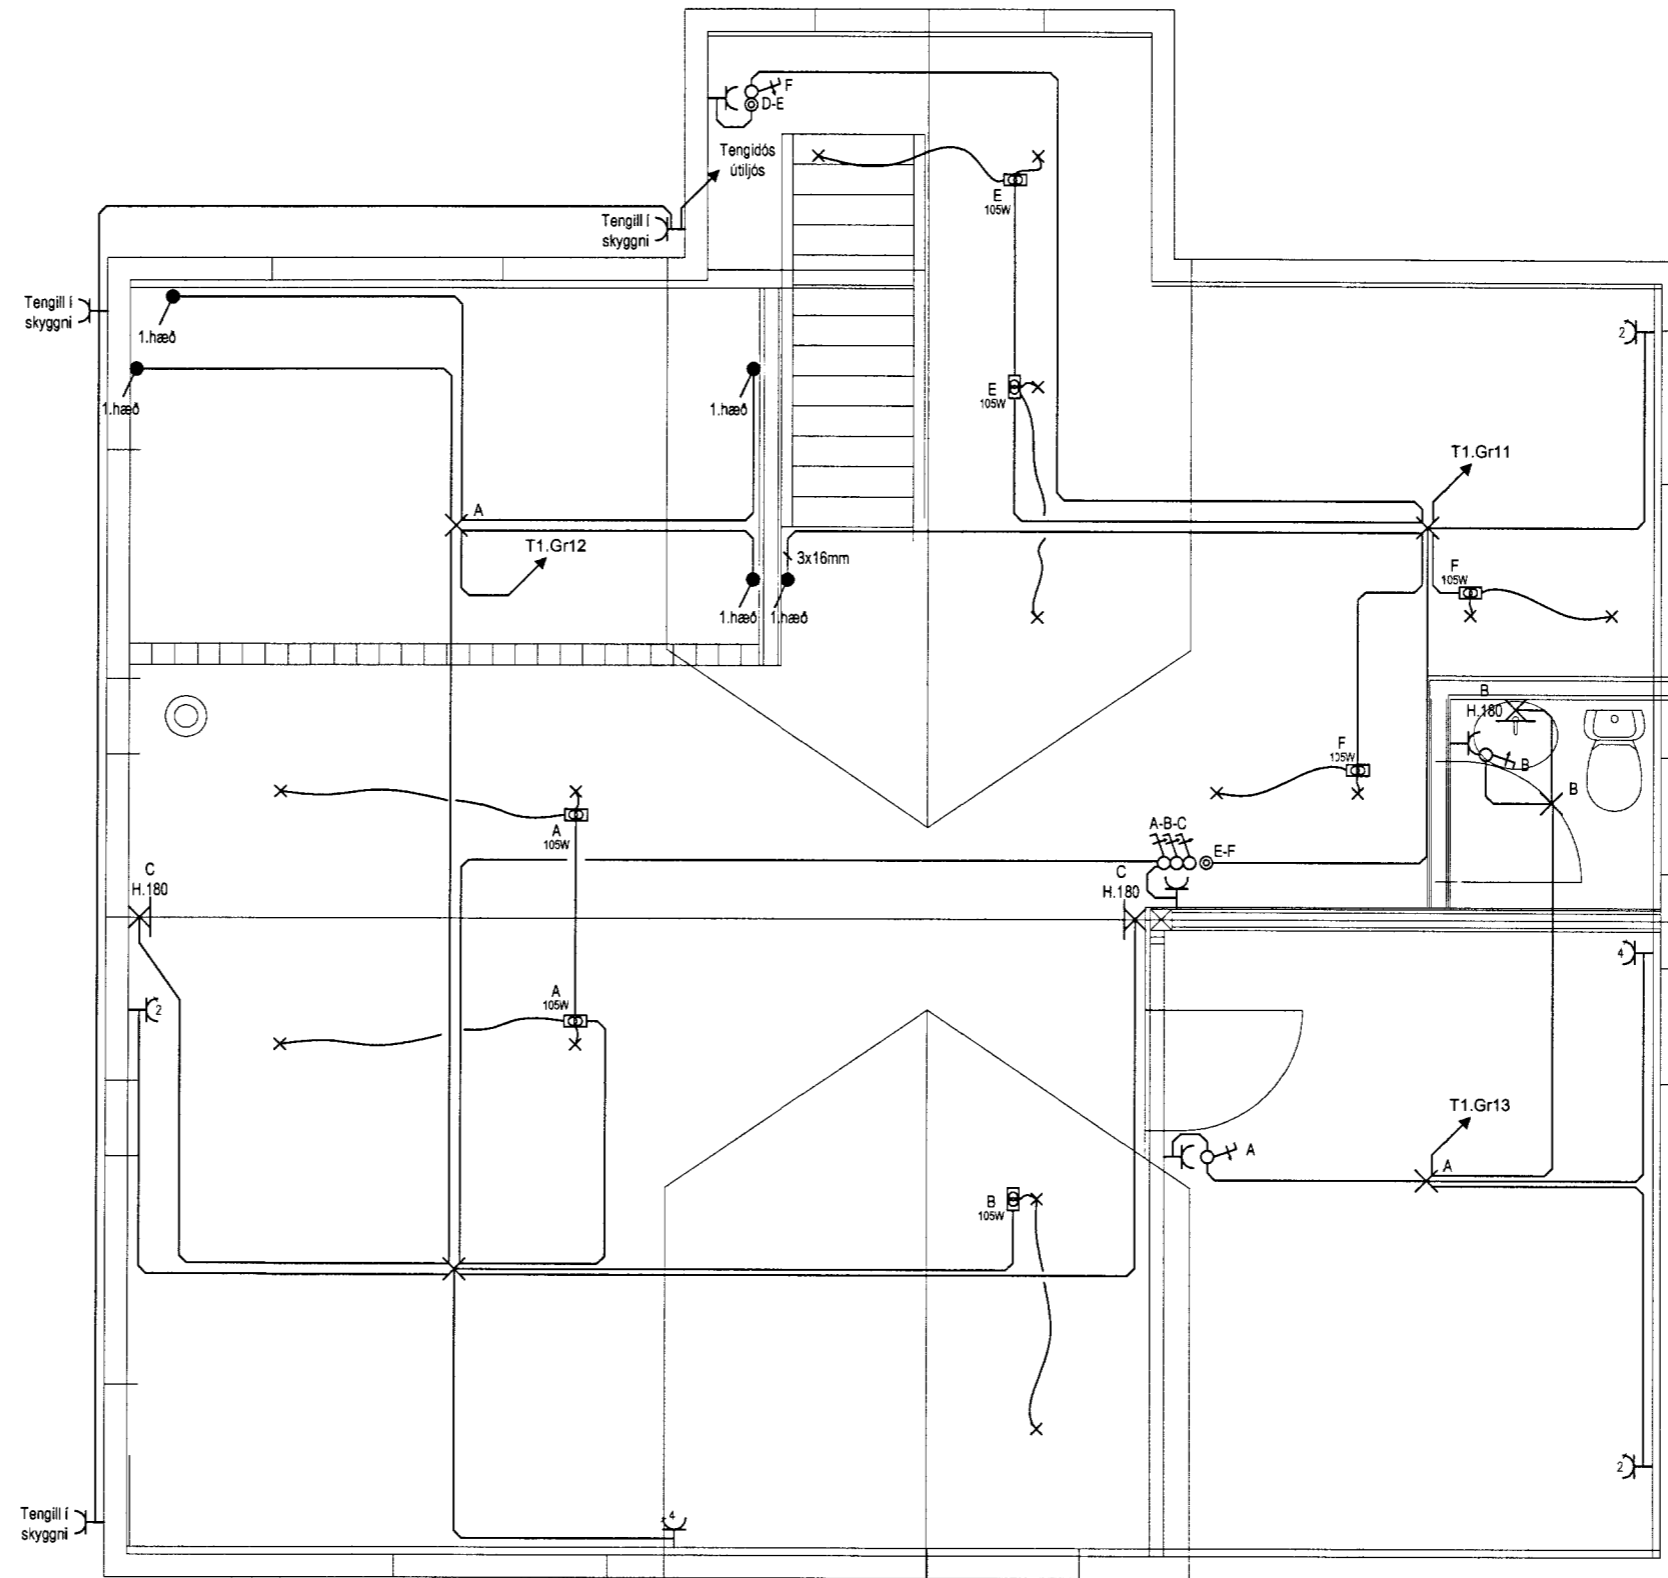

Breytingar:	
1	
2	
3	
4	

Dagsetn:	08.10.2011
Teiknað:	Gísli Þór Pétursson
Hannað:	Gísli Þór Pétursson
Yfirfarið:	Ásgeir Sigurðsson
Samþykkt:	kt:181254-2709

Verkefni:	Raflagnir í sumarhús
Staður:	Lyngbrekka 16, Grímsnesi.

Mkv.:	1 : 50	2
Verkhúli:	Lágspenna	
Samræmingarhönnuður:		