





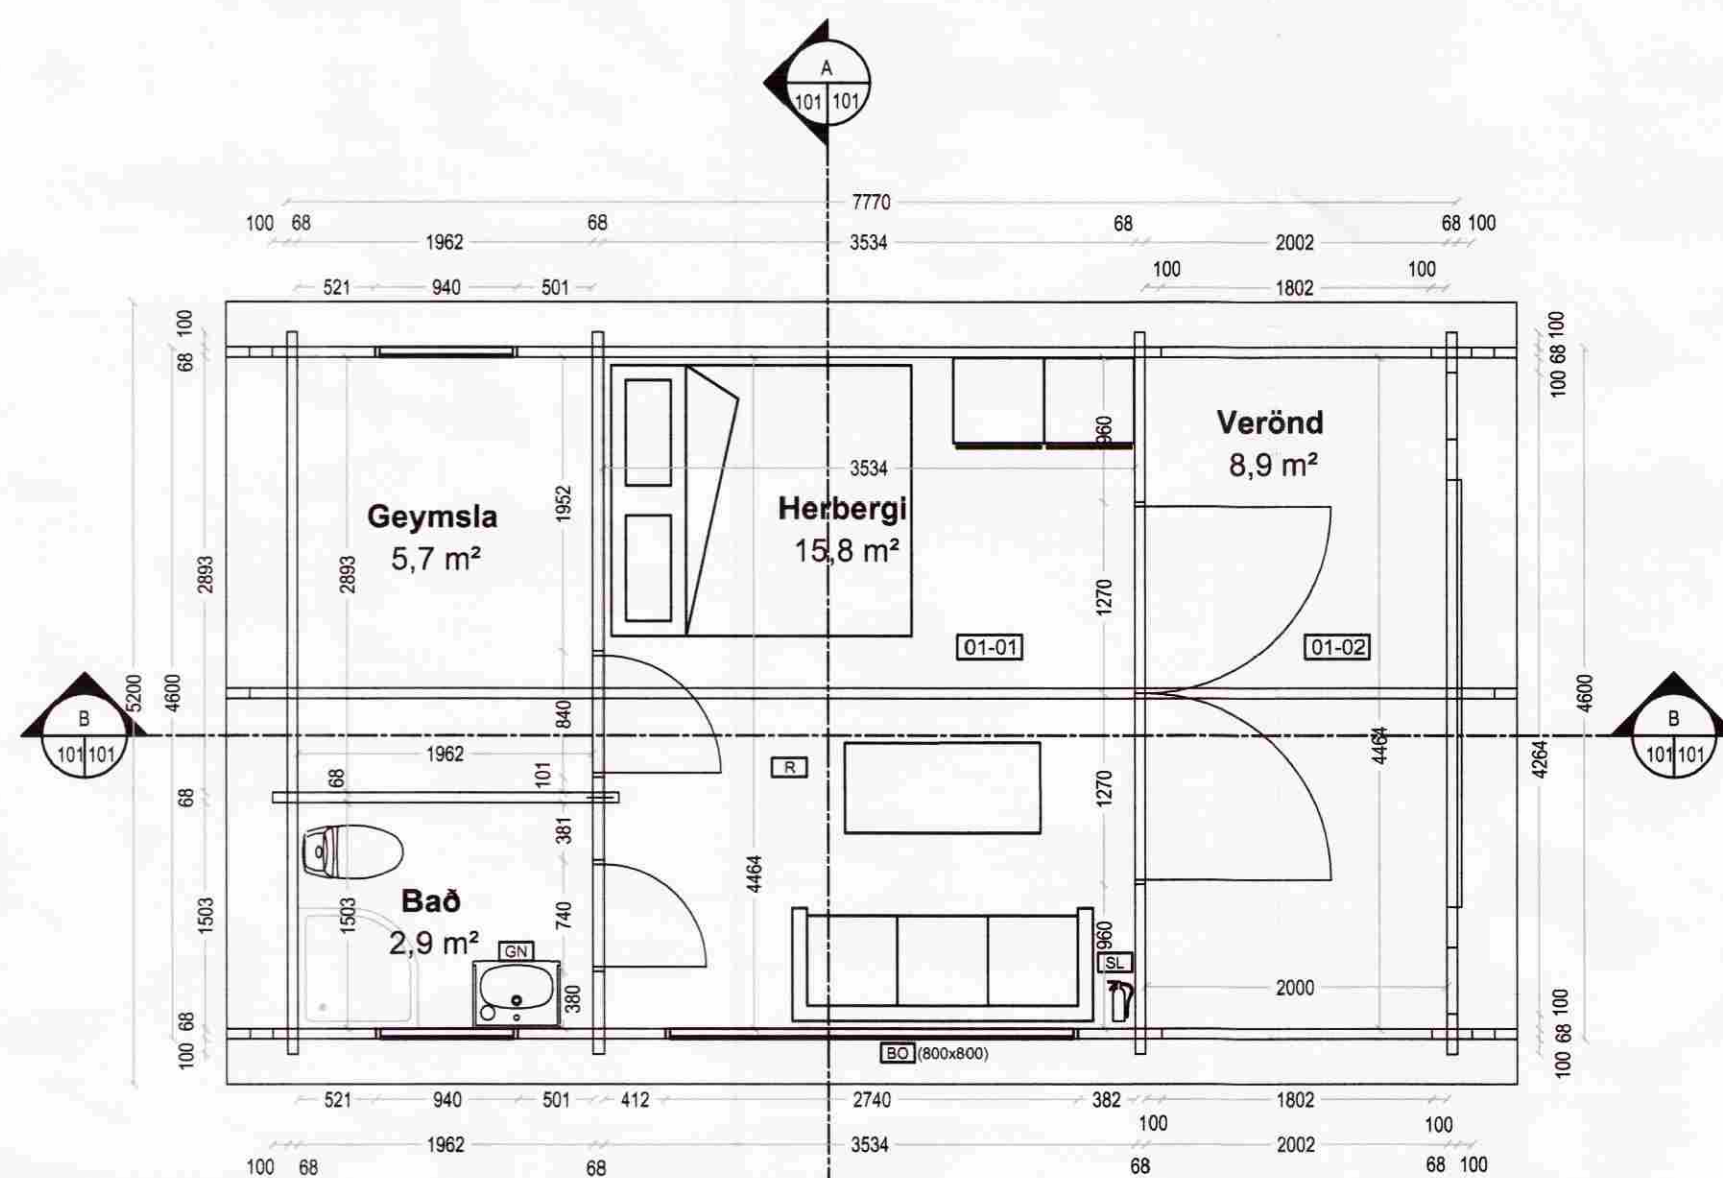
**SKÝRINGAR**

-  Slökkvitæki
-  Reykskynjari
-  Gólfniðurfall
-  Björgunarop


**BYGGINGARLÝSING:**

HÓSI: HÓSIÐ ER BYGGT ÚR 68 mm BJÁLKUM. ÖTVEGGIR ERU BJÁLKAR. LOFT ER KLETT MED PANEL. ÞAK ER TRÉASAR, HEILKLETT MED BORDAKLEÐNINGU Á ASA. ÞAKID ER KLETT MED ÞAKSTÁLI Á HEILSODINN ÞAKKAPPA. SÖKKLAR ERU FORSTEYPTAR ENINGAR. GÓLF ER TIMBURGÓLF Á TIMBURGRIND. GLUGGAR ERU TIMBURGLUGGAR MED TVÖFÖLDU GLERI. ALLT TRÉVERK SKAL FÓAVERJAST MED VIDURKENNDU EFNI. HÓSIÐ ER FRISTUNDAHÓSI, EKKI HUGSAD TIL LANGVÁLA. HÓSIÐ ER HITAD UPP MED RAFMAGNI. VATNSVEITA ER Á SVEÐINU OG ROTPRÓ VERÐUR SETT NIÐUR Í SV-HORNI LÓÐAR. HÓSIÐ ER EKKI EINANGRAD NEMA AD HLUTA TIL.

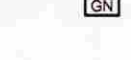
FLATARMÁL HÓSS	26,2 m <sup>2</sup>
FLATARMÁL LÓÐAR	6.900 m <sup>2</sup>
NÝTINGARHLUTFALL	0,4 %
RÖMMÁL HÓSS	74,1 m <sup>3</sup>




Grunnmynd  
1:50

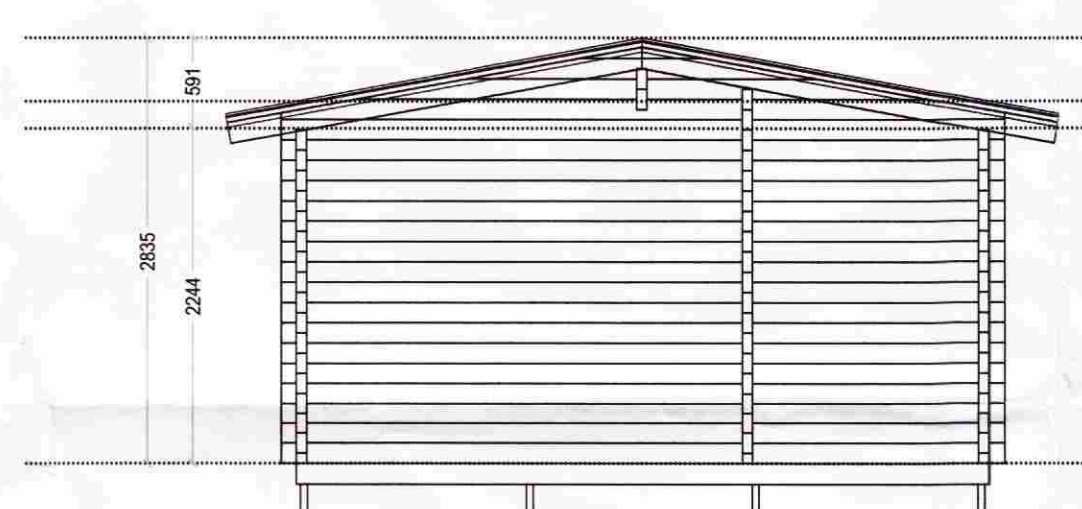


Norður  
1:50

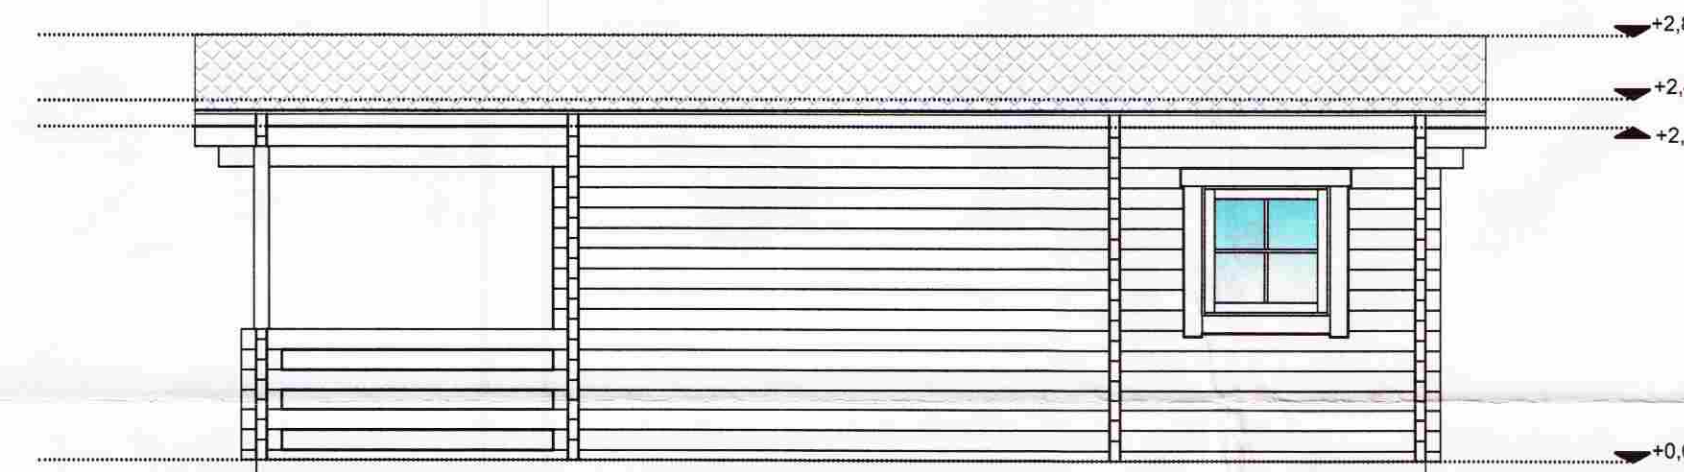


Austur  
1:50

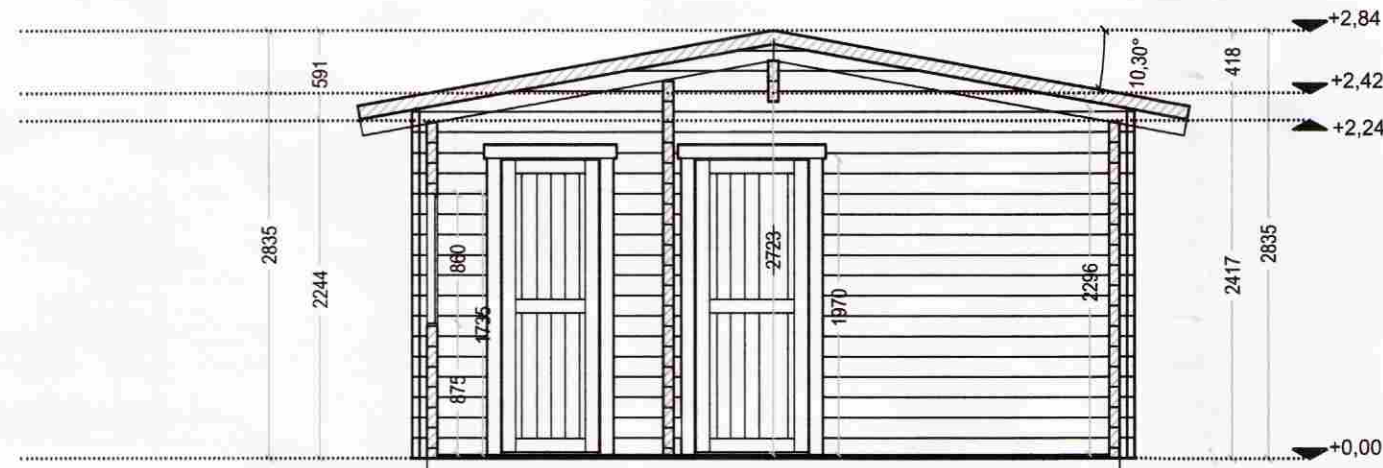


Snið A-A  
1:50

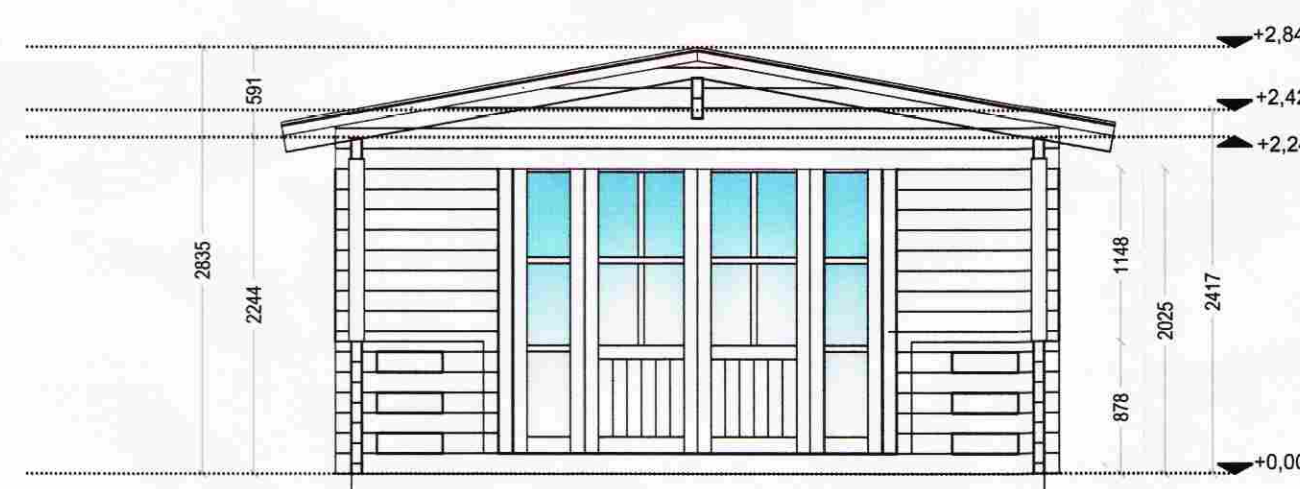

Suður  
1:50

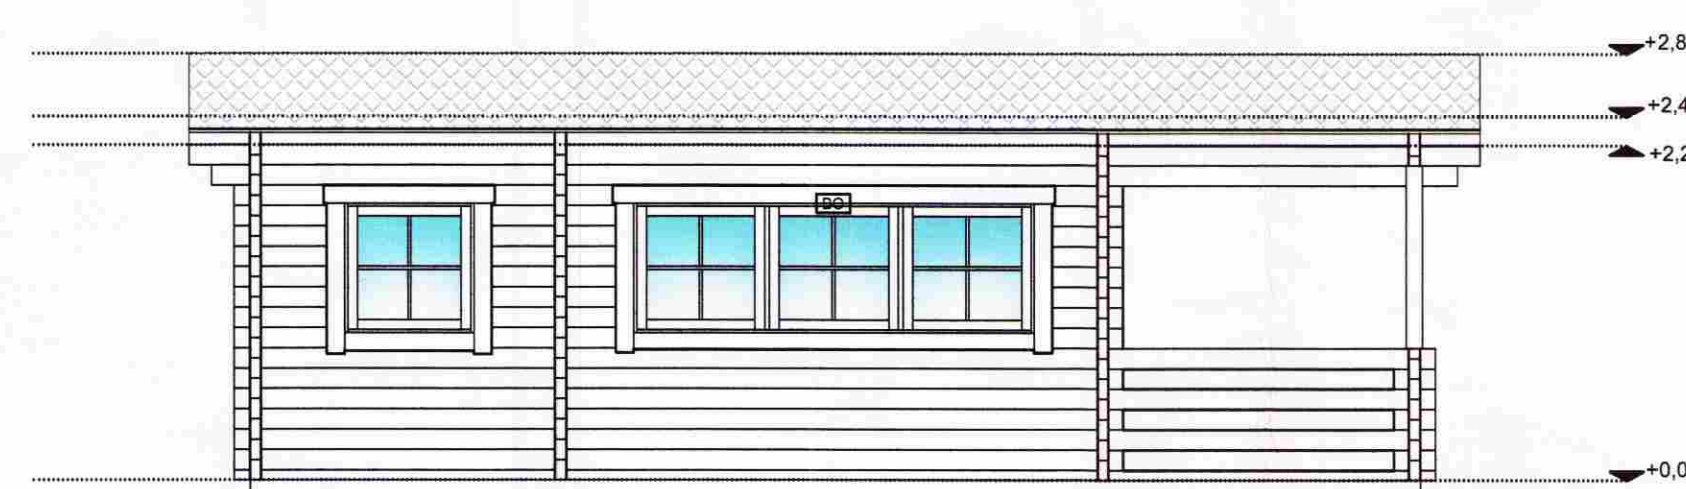

Vestur  
1:50

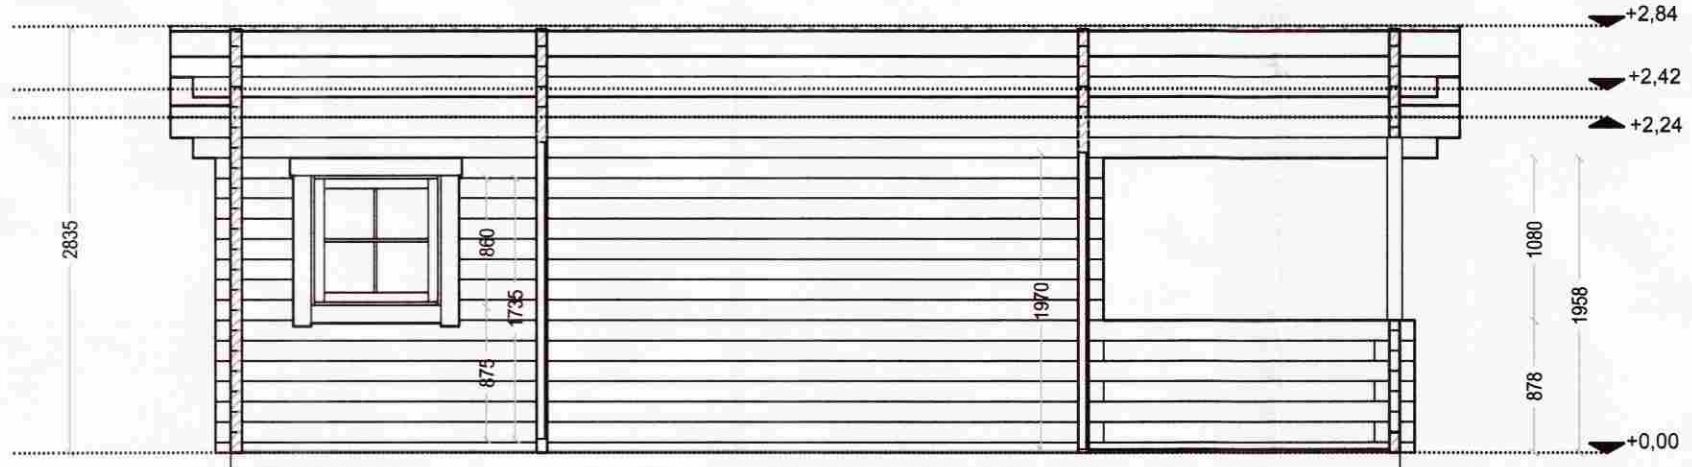

Snið B-B  
1:50

NR.	DAGS.	SKÝRINGAR	ÚTGÁFUFRILL	HA.	YF.	SP.
B1	01.03.2012	BYGGINGARTEIKNING		SVa	RGV	SVa

DAGS. UNDIRSKRIFTAR: NAFN OG KT. SAMRÆMINGARHÖNNUNAR:



BREKKUSTÍGUR 39, 260 REYKJANESBÆJ, Sími: 422 3636, VEFANG: www.mannvit.is NETFANG: mannvit@mannvit.is

HEITI VERKS:  
**FRÍSTUNDAHÚS**  
Lyngborgir 2,  
Grímsnes- og Grafningshreppi

HEITI TEIKNINGAR:  
FRÍSTUNDAHÚS  
GRUNNMYND, ÚTLIT OG SNIÐ

DAGS:	HANNAÐ (TEIKNAD):	TEIKNINGANÚMÉR:
01.03.2012	SVa SVa	
MKV.:	YFIRFARID:	A101
1:50 A1	RGV	
SAMPYKKT / KT:	VERKNÚMÉR: 3.141.257	
<i>Árnir Lyngbörn</i>	UTGÁFA: B1	