


# LÆKJARBREKKA LÓÐ NR. 21

FARIÐ SKAL EFTIR  
FYRIRSÖGN FRAML.  
UM EINANGRUN

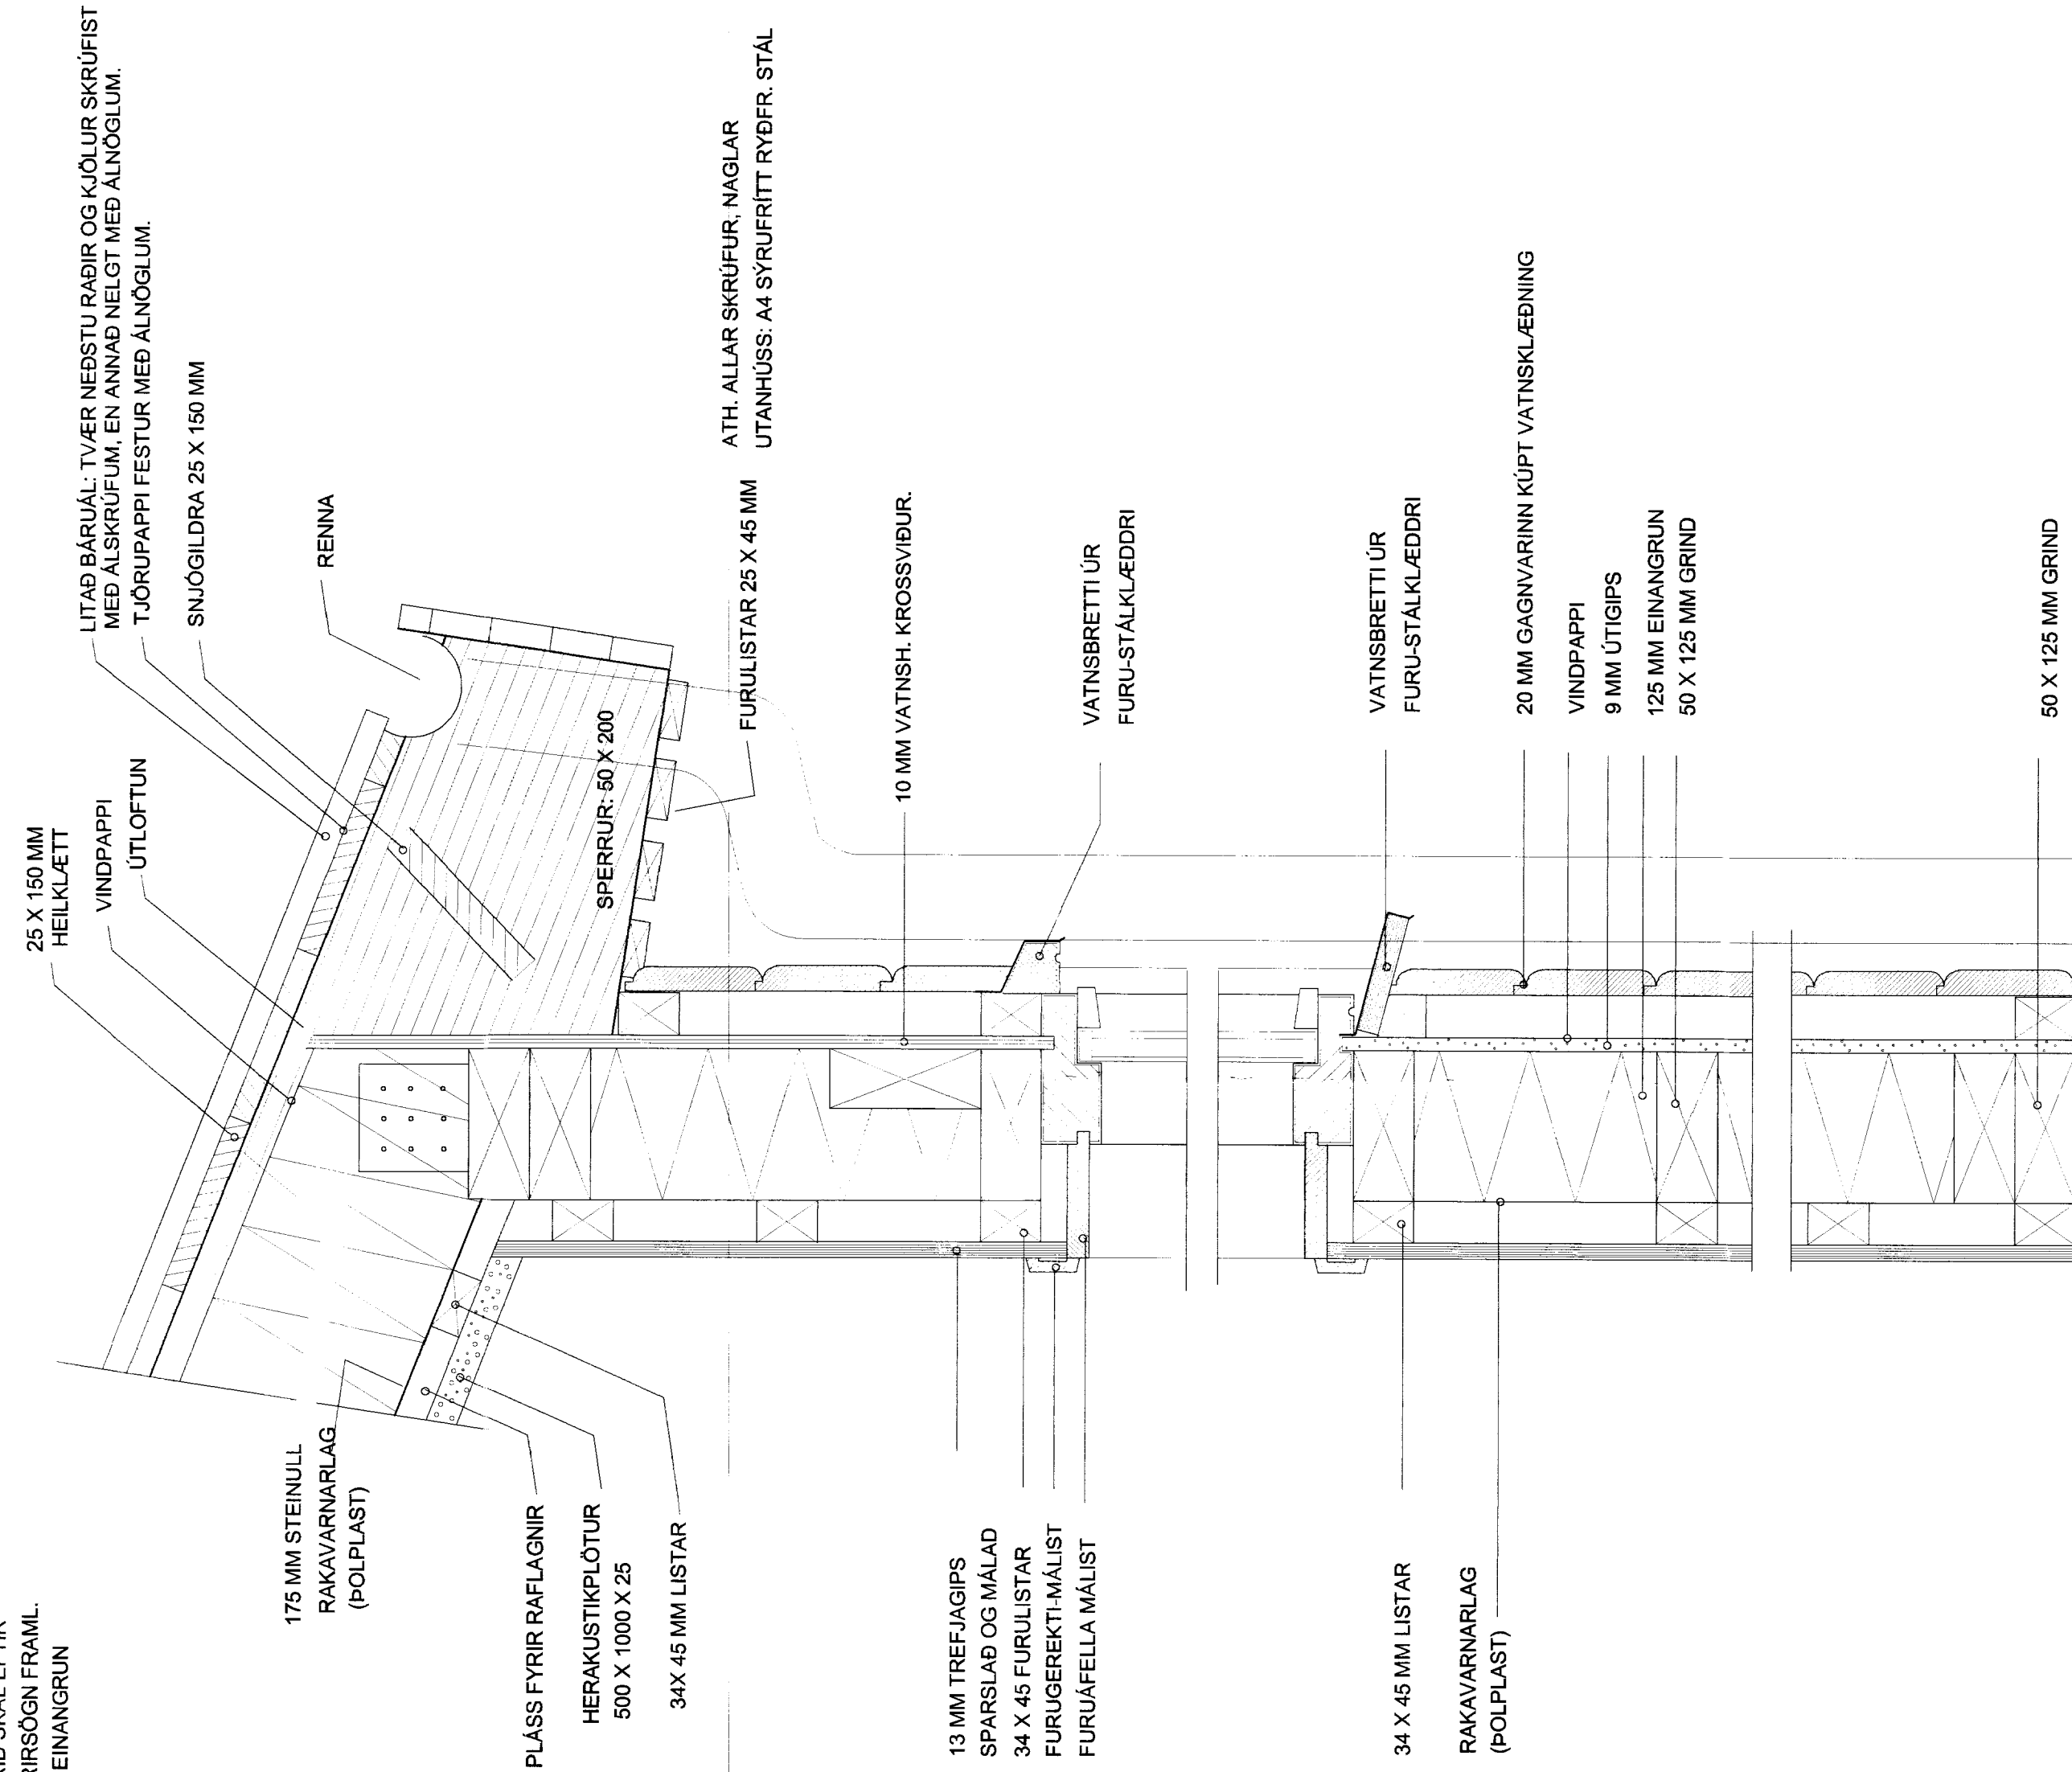

LÓDRÉTT SNID Í  
ÚTVEGG OG ÞAK

DAGS:	BREYTING:	SAMP:
A		
B		
C		
D		
E		
F		
G		

VERKEFNI:  
**SUMARHÚS**  
**LÆKJARBREKKA 21, GRÍMSNESI**

TEIKNING:  
**SNID Í ÞAKKANT OG VEGG**

DAGS/TEIKNAD: 27.8.2005 / KB

SIGN:

BREYTING:

**ARKITEKTASTOFAN AUSTURVÖLLUR**  
HÁTEIGSVEGUR 3 105 REYKJAVÍK arkaust@mmedia.is FAX: 552 2610

BJARNI MARTEINSSON KRISTJÁN BJARNASON KJARTAN JÓNSSON  
ARKITEKT F.A.I. s. 552 2565 BYGG.FR. BFI s. 696-6930 INNHAN.ARK. s. 552 8660  
Kt: 301242-2129 Kt: 120369-5479 Kt: 250146-2139

MÆLIKVI:  
1:5

VERK NR:

TEIKN NR:  
**B-1**