



☒ 30cm lægri en sökkull

☐ í hæð sökkuls

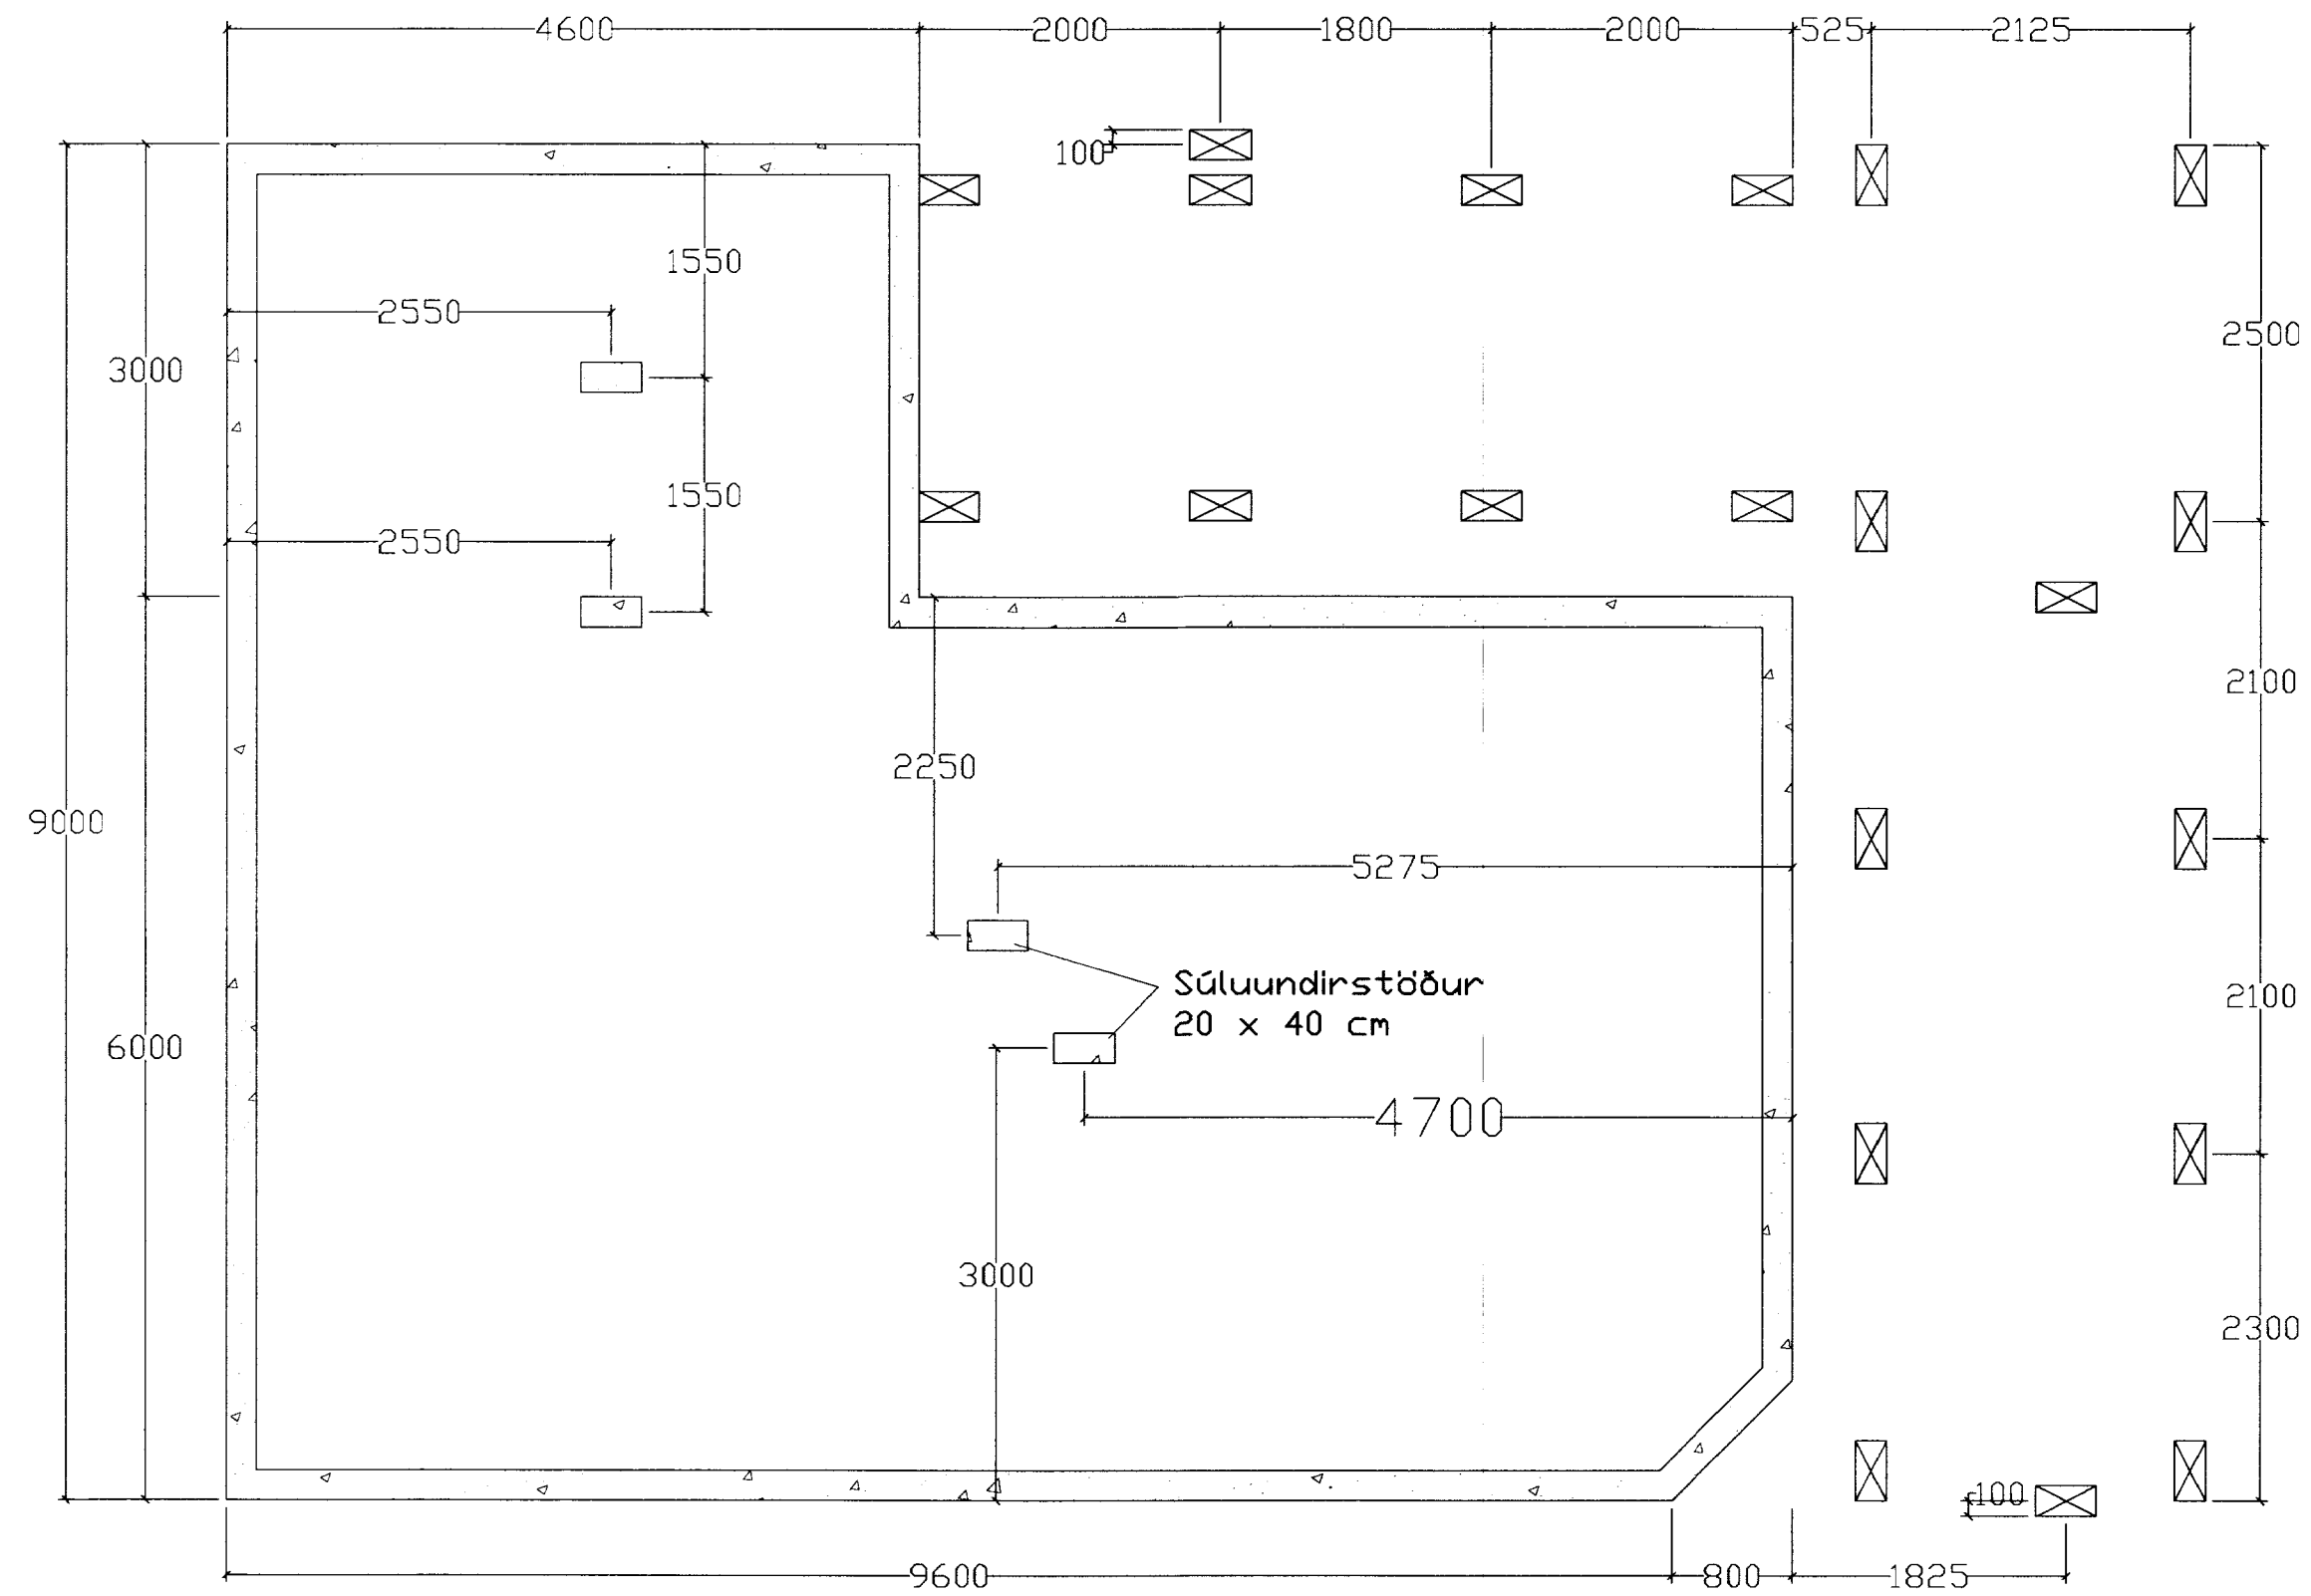

SÖKKULL, GRUNNMYND

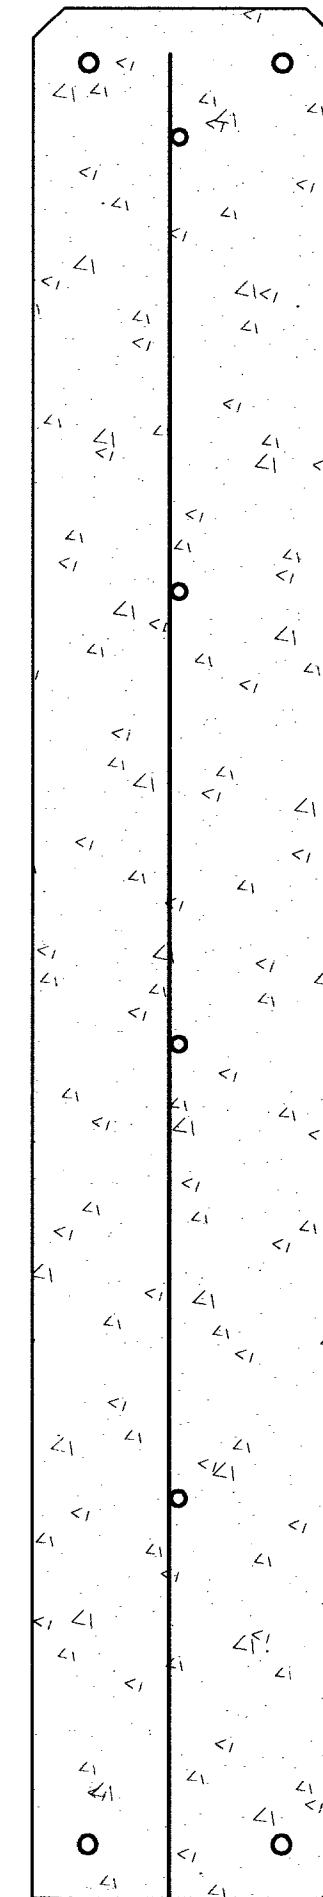

SÖKKULL, ÞVERSNIÐ

2K12

K10c/c30

2K12

LÆKJARBREKKA 29 Í LANDI BÚRFELLS	MÆL.KV. 1:50 1:5
FRÍSTUNDAHÚR, GERÐ F-155 SÖKKULL STADFÆRD TEIKNING FRÁ FRAMLEIÐANDA HÜSSINS	SÁM. <i>[Signature]</i> DAGSETT 23.09.2005
RÁÐBARDUR SF. RÁÐGJÖF OG VERKFRÆÐJÓNLUSTA SÍMAR: 455 2511 OG 892 8296. FAX: 455 2509	AGUST ÞORGEIRSSON F.V.F. BJARNI ÞÓR EINARSSON F.T.F. TEIKNING NR. BGL29102