


MÓTTIÐ
28. JÚNÍ 2011
Guðjón Þórunn

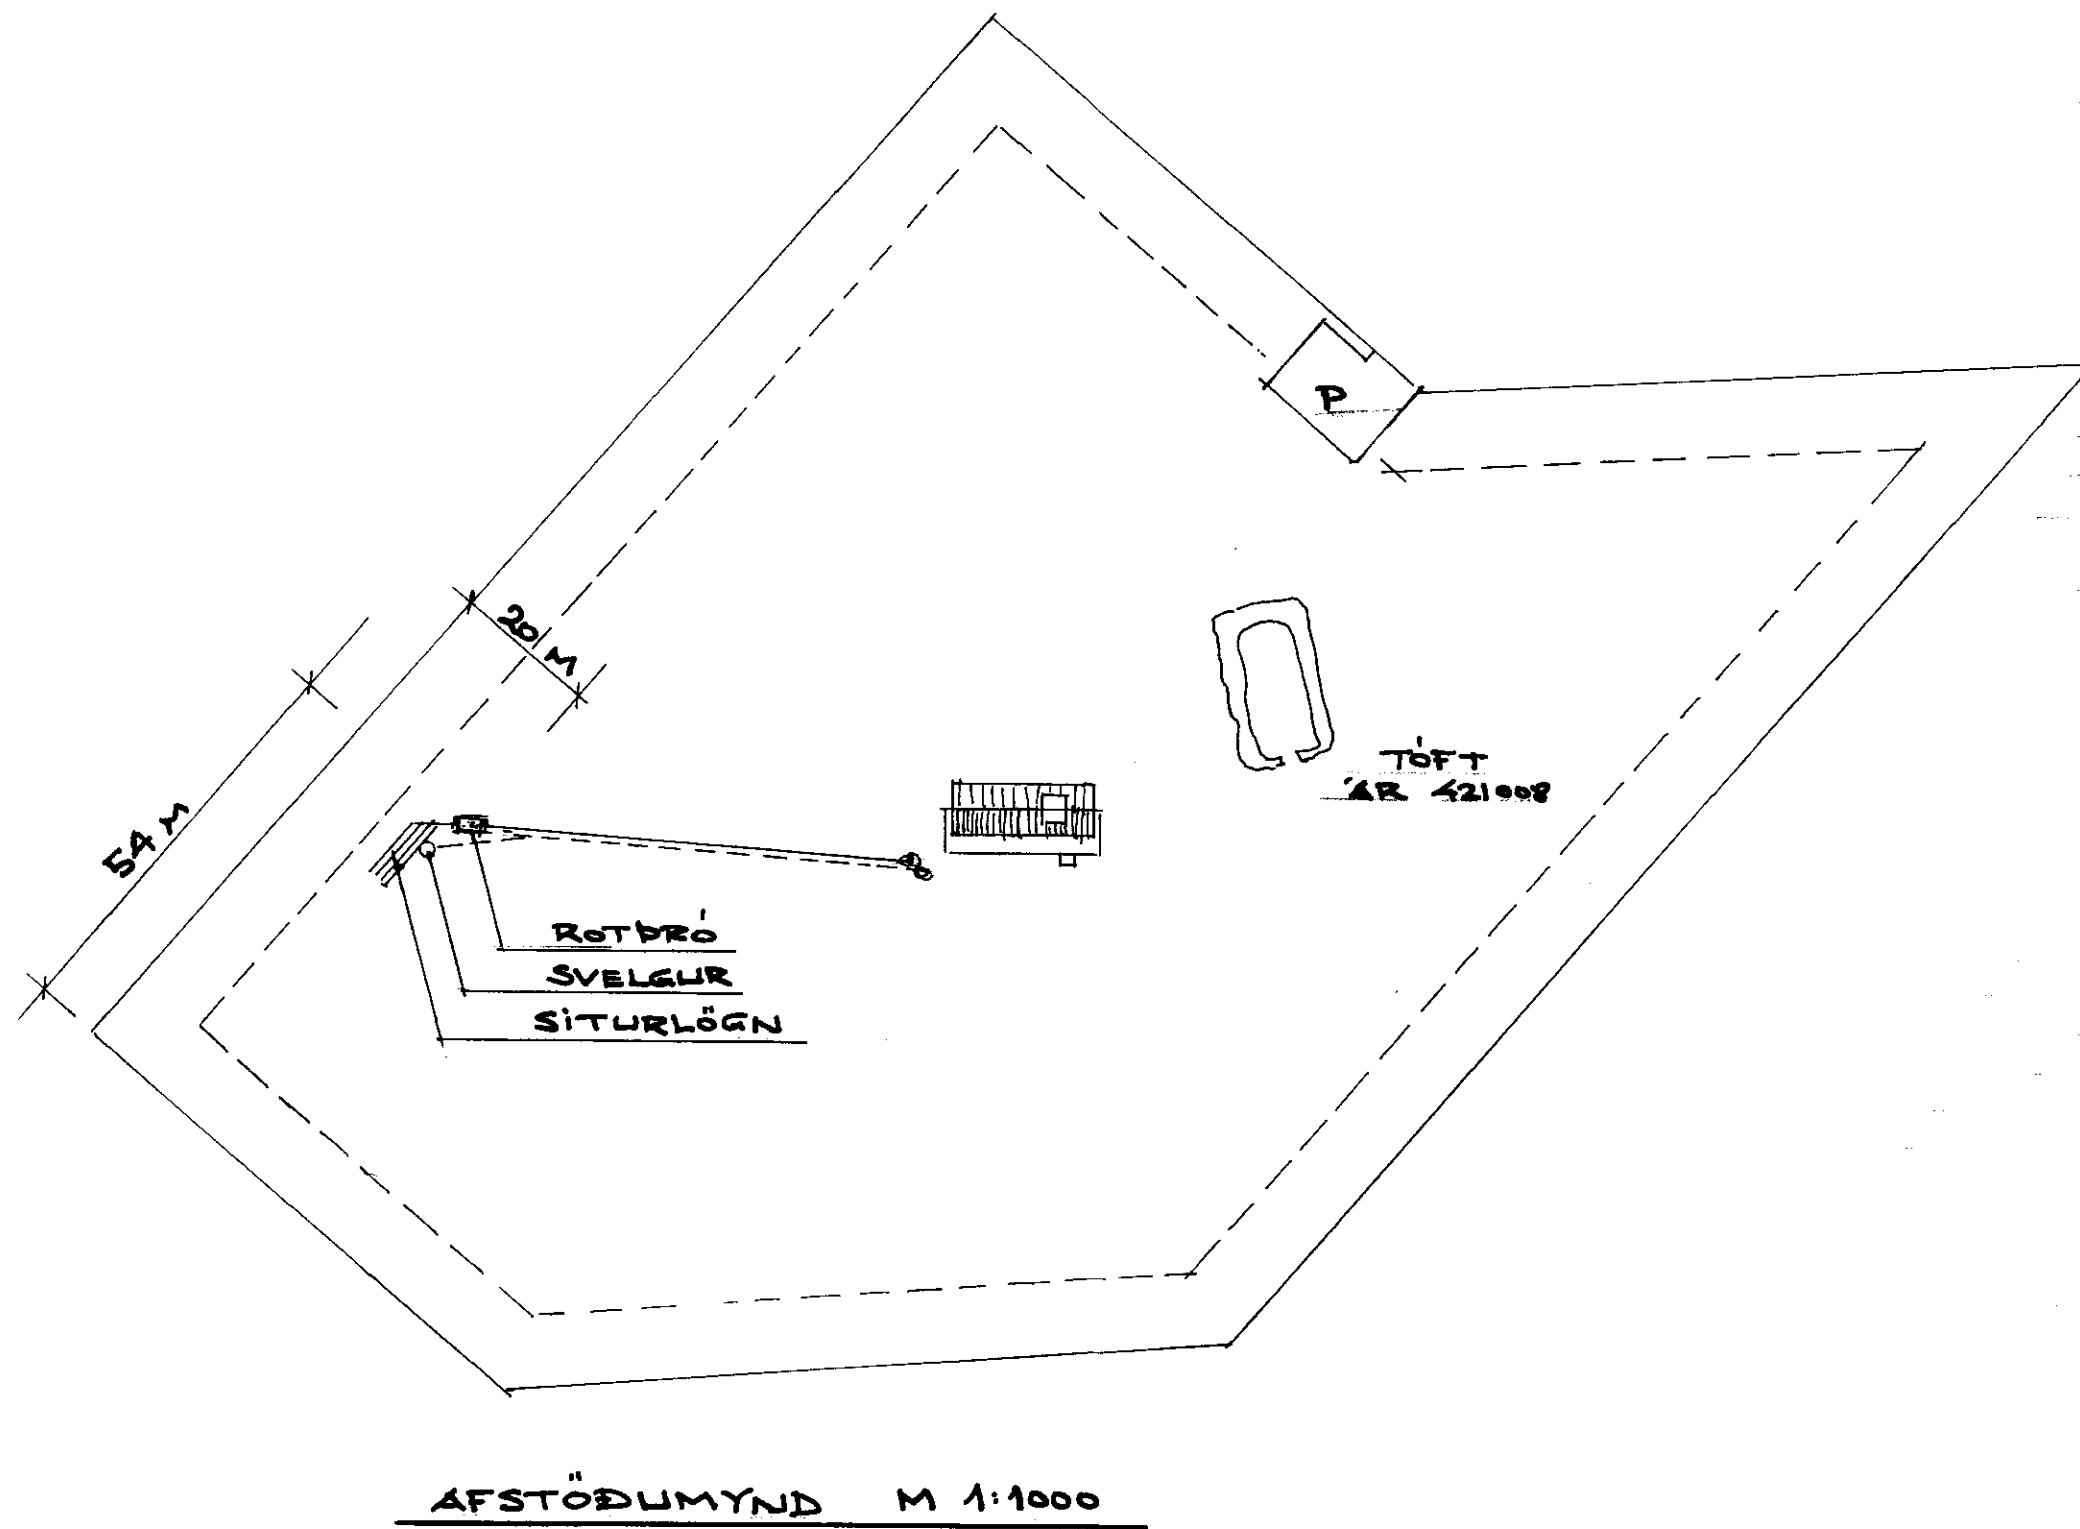

EFNI OG VINNA SAMKV. ÍST 64 OG ÍST 65

SKOLPLÖGN
REGNVATNSLÖGN
JARÐVATNSLÖGN

- VS VATNSSALERNI 100/100
- HL HANÐLAUG 32/40
- ST STURTA 40/50
- PV ÞVOTTAVÉL 40/50
- EV ELDHÚSVASKUR 40/50
- GSN GEGNUMSTREYMISNIÐURFALL Í GÖLF
- PN ÞAKNIÐURFALL
- NF NIÐURFALL 40/50
- HV FRÁRENNSLI HITAVÉTTU
- PVC PLASTRÖR PVC (RAUÐBRÚN)
- PP PLASTRÖR PP (GRÁ)

HÆÐIR Á LÖGNUM ER HÆÐ Á RENNSLISBOTNI LAGNAR, STÆRD OG STAÐSETNING LAGNA OG BRUNNA ER MÆKT 1 MM.
 PÍPUR SKAL LEGGJA ÞANNIG AD ÞER HVÍLI Á BELGNUM, OG SÉU BEINAR OG MEÐ JÖFNUM HALLA.
 Í KRINGUM JARÐVATNSLAGNIR SKAL SETJA DRENMÖL 8-25MM STEINASTÆRD. YFIR DRENMÖL SKAL SETJA SÍUDÚK.
 ÖLL RÖR Í JÖRD SÉU ÚR STÍFU PVC PLASTI, GRUNNPLASTI, NEMA ANNAD SÉ TEKIÐ FRAM.
 MINNETI HALLI Á RÖRUM ER 20% (2CM Á M) OG MESTI HALLI ER 300% NEMA ANNAD SÉ TEKIÐ FRAM

STÆRD ROTÞROAR AMK 2600 LÍTRA ÞRIGGJA HÓLFA.
 FRÁGANGUR ROTÞROAR OG SÍTURLAGNAR SÉ Í SAMREMI VIÐ BYGGINGARREGLUGERÐ 441/1998 OG REGLUGERÐ 798/1999
 FYRIRKOMULAG SETLAUGAR SAMKVEMT BYGGINGARREGLUGERÐ 69 GR.

AFSTÖÐUMYND M 1:1000

VILMAR ÞÓR KRISTINSSON BYGGINGARTEKNIFR <i>Vilmar Þórunn</i>	7	LYNGBORGIR 27 Í LANDI MINNIBORGAR	
		REIKN VPK TEIKN VPK	MAÍ 2011 MÁL 1:1000