
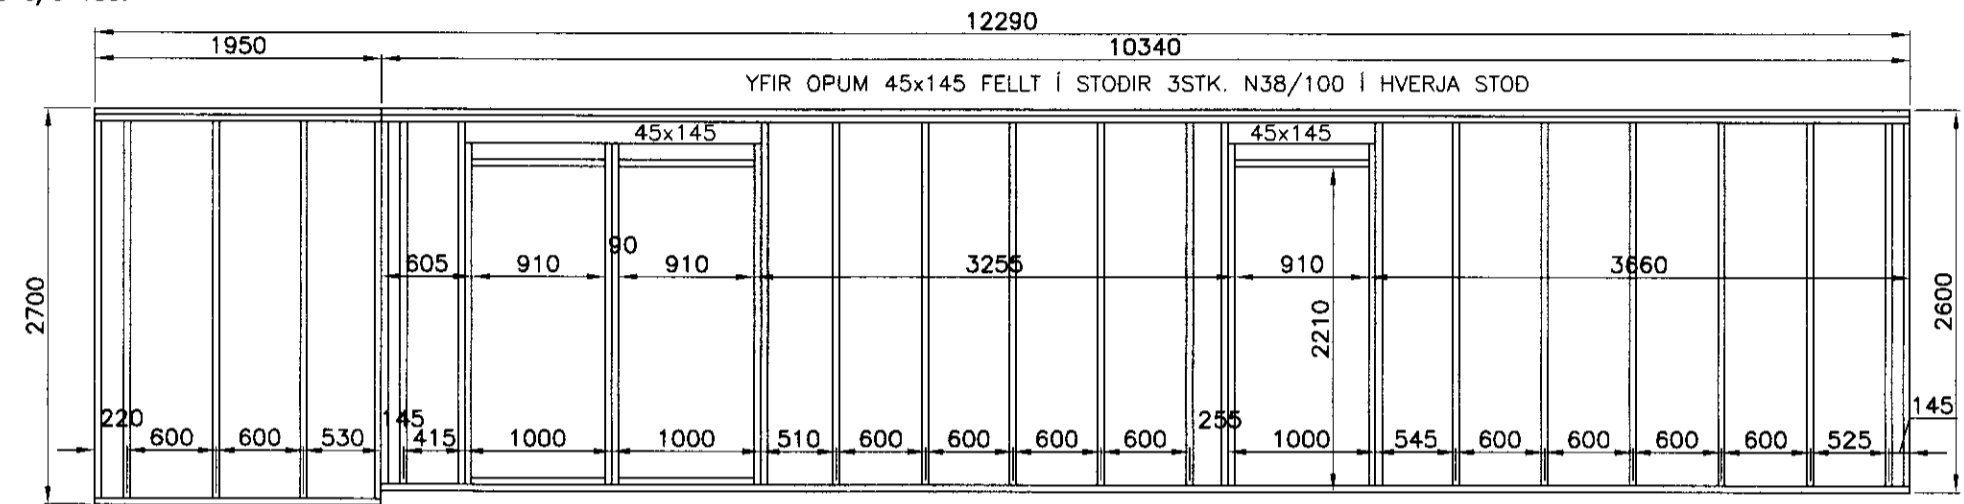
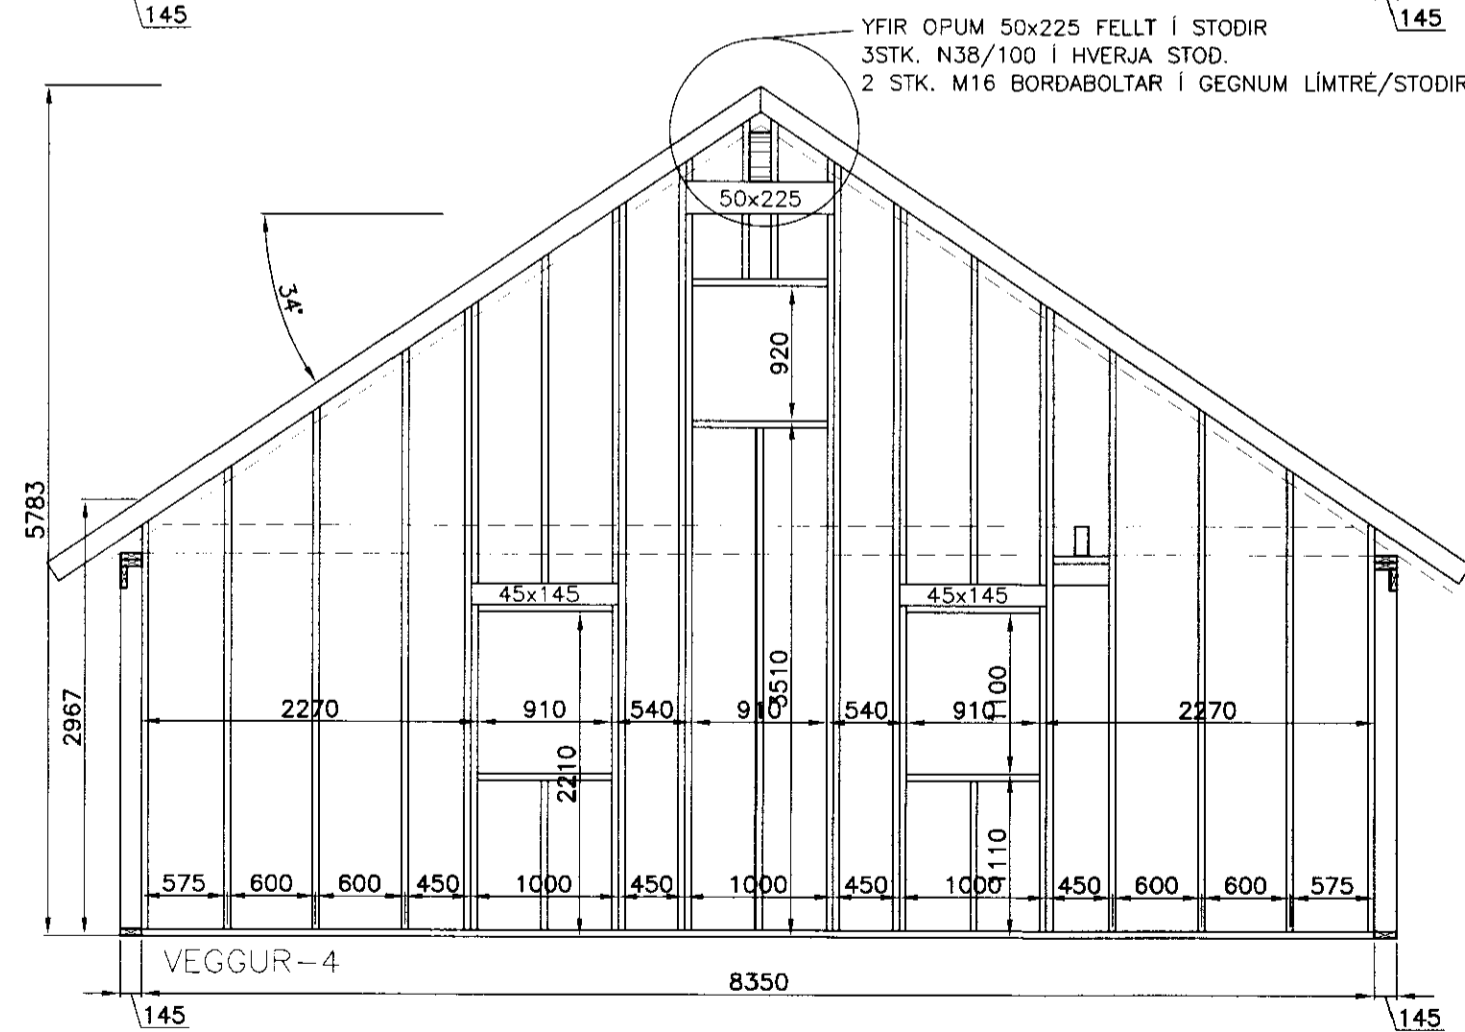
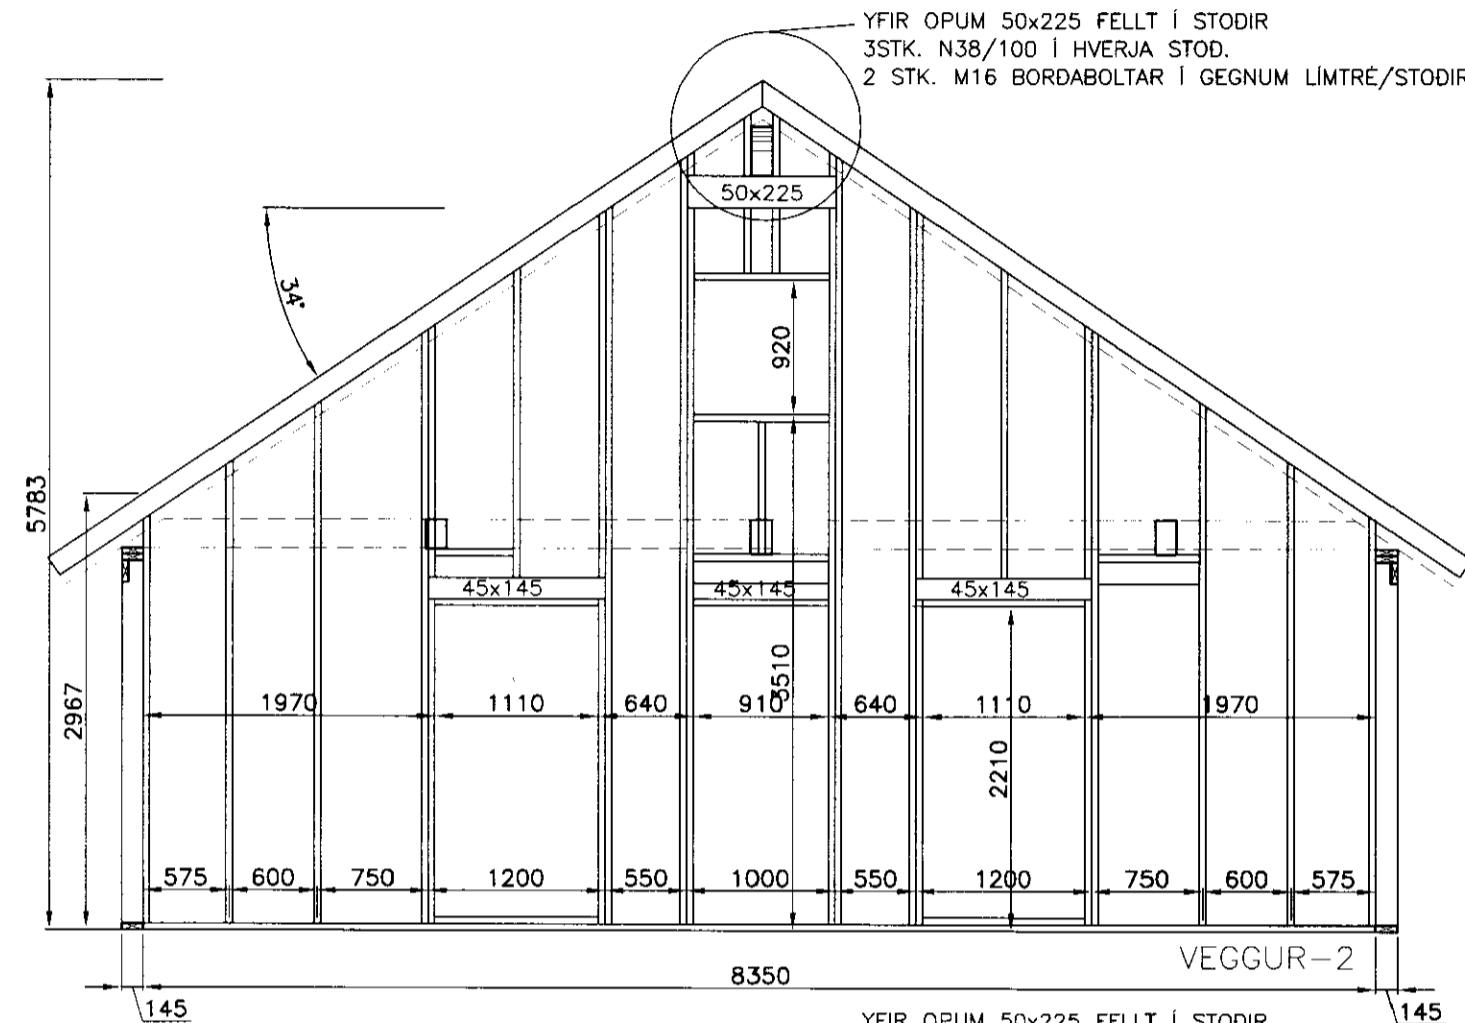


ÁÐUR EN OP ERU GERD
SKAL FARA VEL YFIR STÆRD OG
STADSETNINGU ÞEIRRA OG ÞESS
GÆTT AD GLUGGAR OG HURDIR SEM
VALIN ERU PASSI Í OPIN.


MILLISPIL c/c 800
ERU EKKI SÝND Á TEIKNINGU.
STIKKNEGLJST MED 2xN38/100 Á
HVER SAMSKYFTI.

SAMNEGLING HORNA:
GN30/90 c/c100
EINFÖLD RÖD


VEGGLÆGJUR SKARIST UM AMK.
1200mm.
NEGLING: GN30/90 c/c 150.

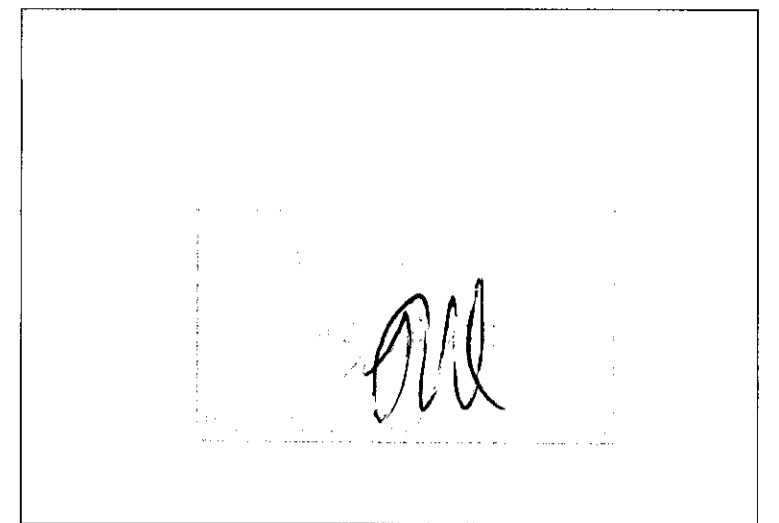

VEGGUR-1

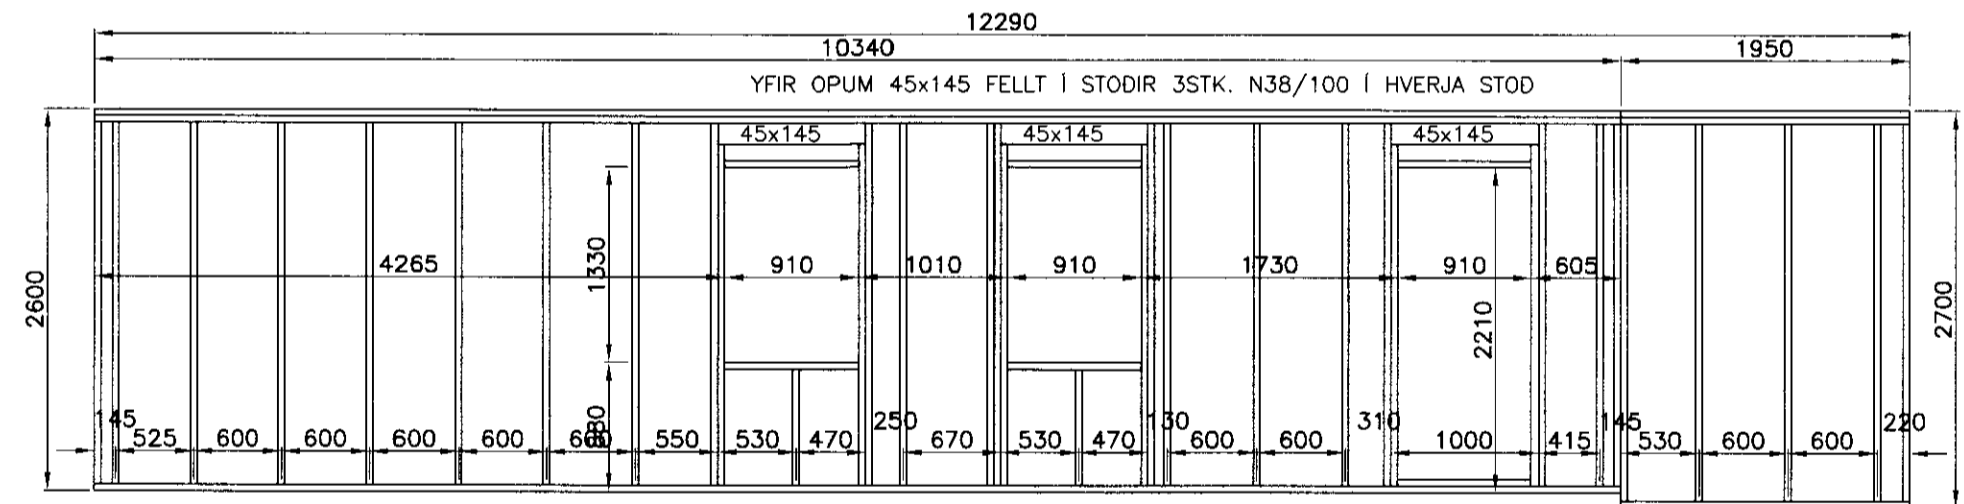

VEGGUR-3

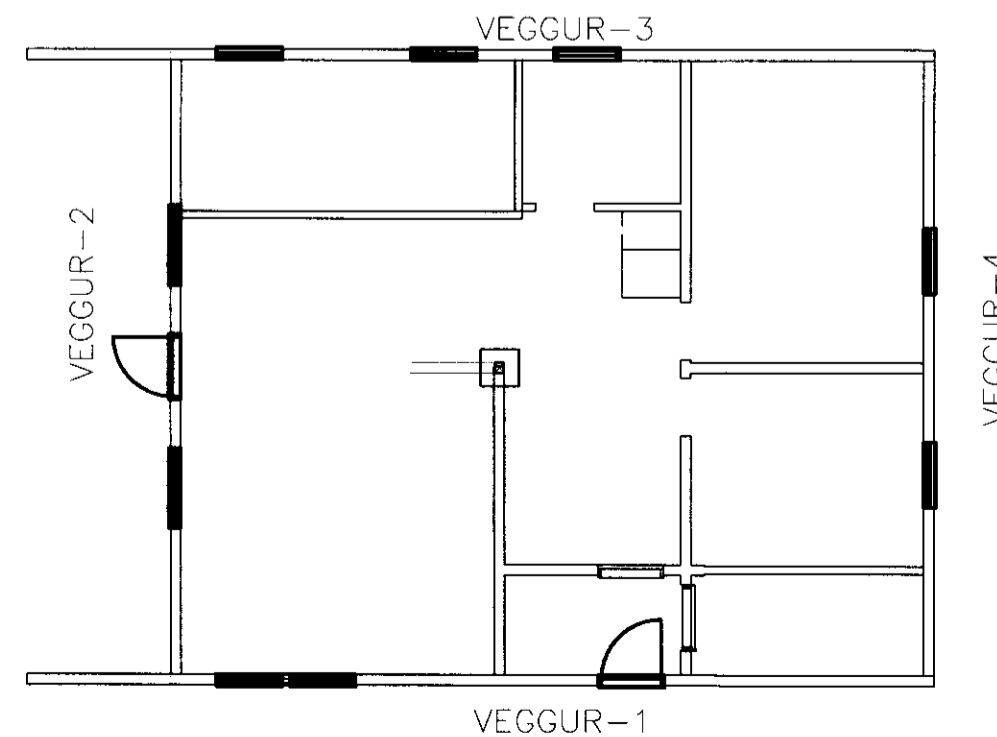

		VERKFRÆÐISTOFA ARBORGAR ehf AUSTURVEGI 69 800 SELFOSS Sími: 480 4500 Fax: 480 4501 www.verkarborg.is verkarborg@verkarborg.is	
		LÆKJARBREKKA 28	
BURDARVIRKI		MKV:	
VEGGJAPLAN		MKV:	1:100
ÁSÝND VEGGJA		MKV:	1:50
HANNAÐ: T. ELLERT, TÓMASSON	TEKNAÐ: TET		
VERKNUMÉR: 10041	SKIDARNAFN: 10041 - BURDARVIRKI		
DAGSETNING:	SAMÞYKKI:	TEIKNING NÚMÉR:	
13.09.2010		210	