


GRUNNMYND


ROTÞRÓ 3JA HÖLFA 2400-3000 l.
 FYRSTA HÖLF SE U.Þ.B.
 HELMINGUR RÚMMÁLS.
 ROTÞRÓ SKAL GRAFA NIÐUR Á
 FROSTFRÍTT DÝPI.
 ÖLL SAMSKYTI SÉU ÞÉTT.
 LOFTRÆSTING KOMI Á ÞRÓ.

BENT ER Á AD NOTA
 HREINSILEGI SEM ERU LÍFRÆNIR
 Þ.E. VALDA ROTNUNINI Í
 ROTÞRÖNNI EKKI SKADA

HAGA SKAL NIDURSETNINGU OG FRÁGANGI
 ROTÞRÓAR SKV. FYRIRMÆLUM FRAMLEIDANDA.
 GERA SKAL VIÐEIGANDI RÁÐSTAFANIR TIL AD
 LÆKKA GRUNNVATNSTÖÐU UMHERFIS ROTÞRÓ
 OG SITURLÖGN EF MED ÞARF.

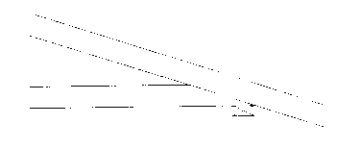


MIN 20000

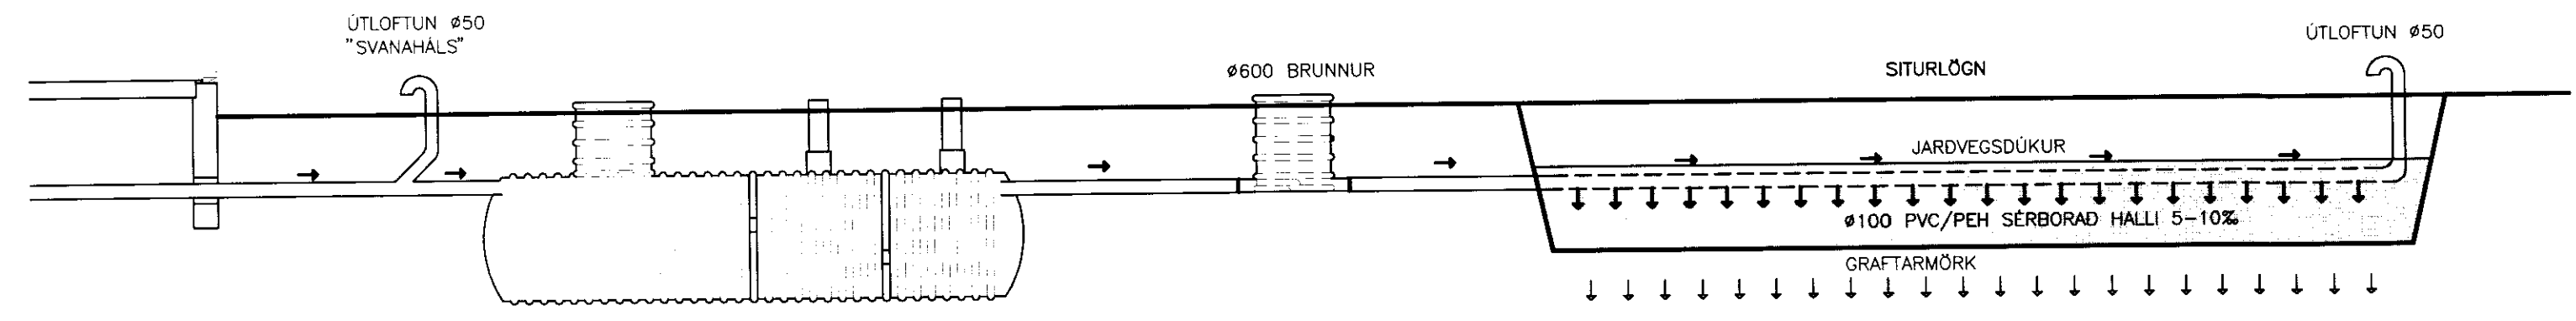


HLIÐARMYND

3 HÖLFA ROTÞRÓ

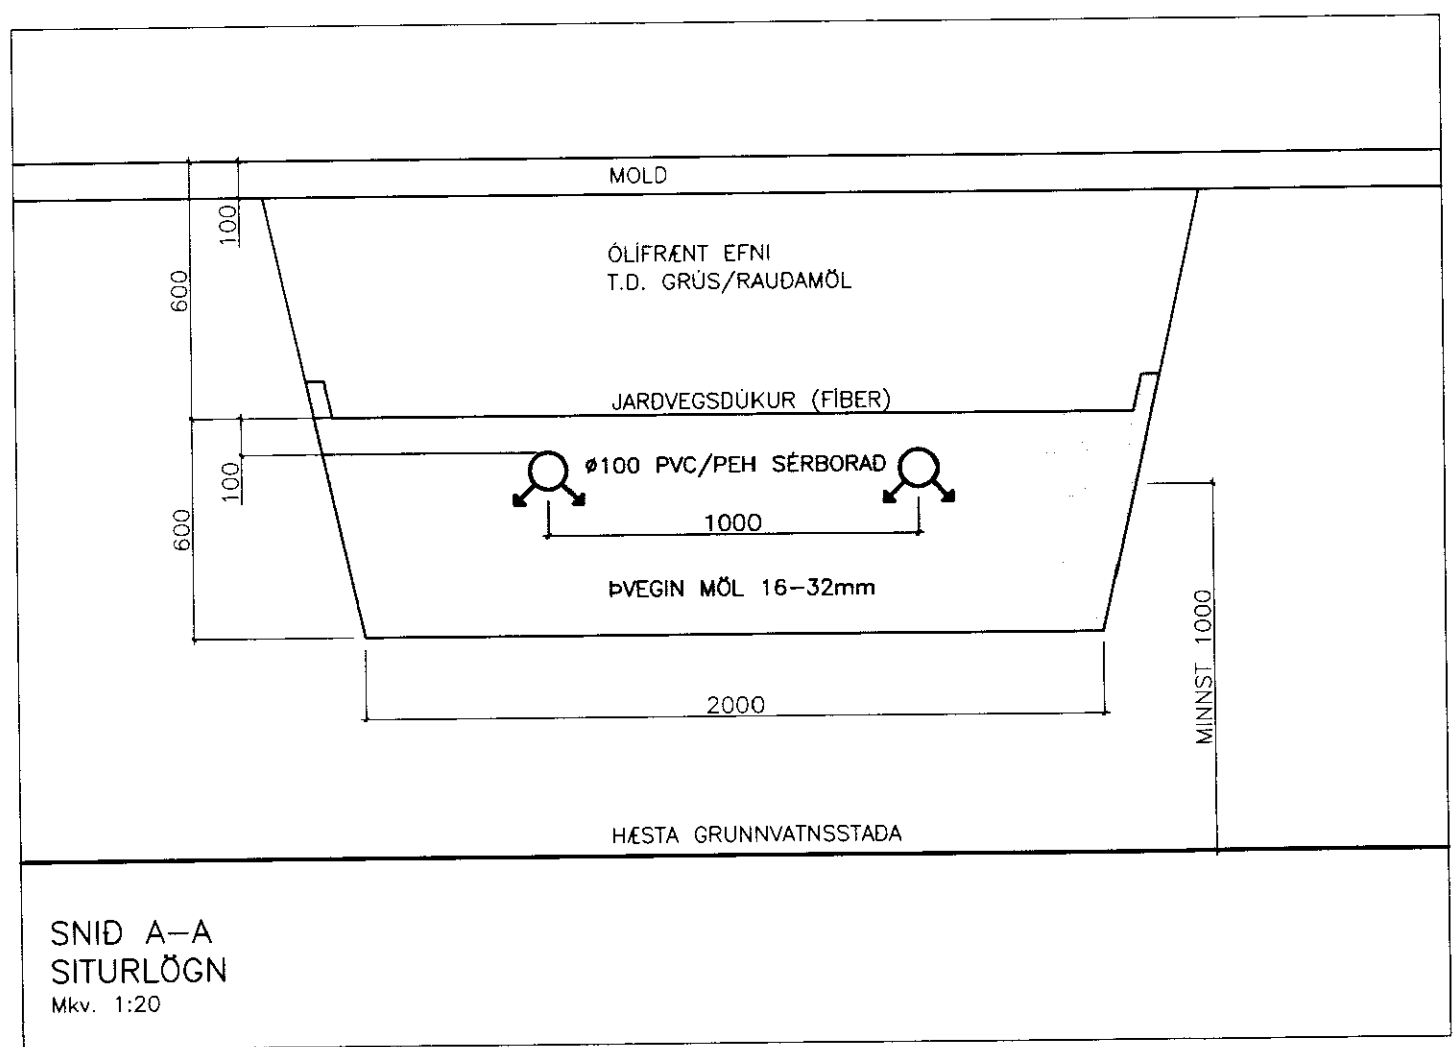

SNID A-A
 SITURLÖGN
 Mkv. 1:20

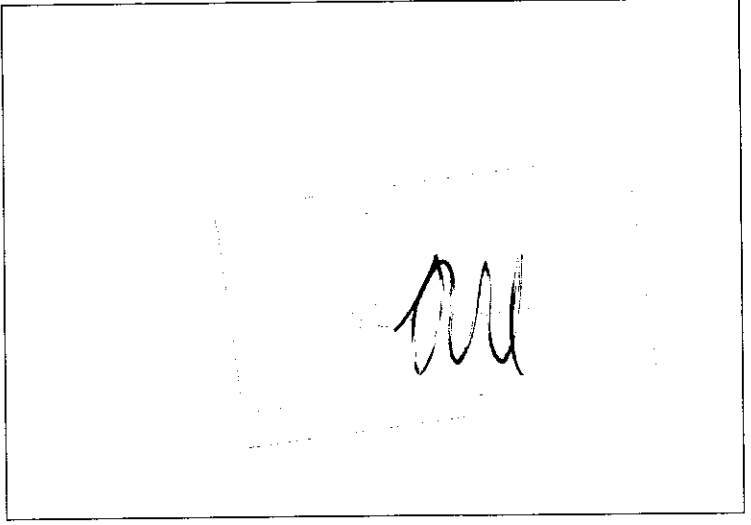

VERKFRÆÐISTOFA ÁRÞORÐAR ehf
 AUSTURVECI 89 600 SELFOSS
 SMI 480 4500 FAX 480 4600
 www.verkarborg.is verkarborg@verkarborg.is

LÆKJARBREKKA 28

LAGNIR	MKV:
ROTÞRÓ	MKV: 1:50
SNID OG SKYRINGAR	MKV:
HANNAÐ: T.ELLERT TÓMASSON	TEKNAÐ: TET
VERKNUMÉR: 10041	SKRÁRNAMN: 10041-520
DAGSETNING:	TEKNING NÚMÉR:
13.09.2010	521

201170-3979

ÚTPRENTAÐ: 13.9.2010 17:04:42
 SÍÐAST VISTAÐ: 13.9.2010 16:36:24