


FARID SKAL EFTIR
FYRIRSÖGN FRAML.
UM EINANGRUN

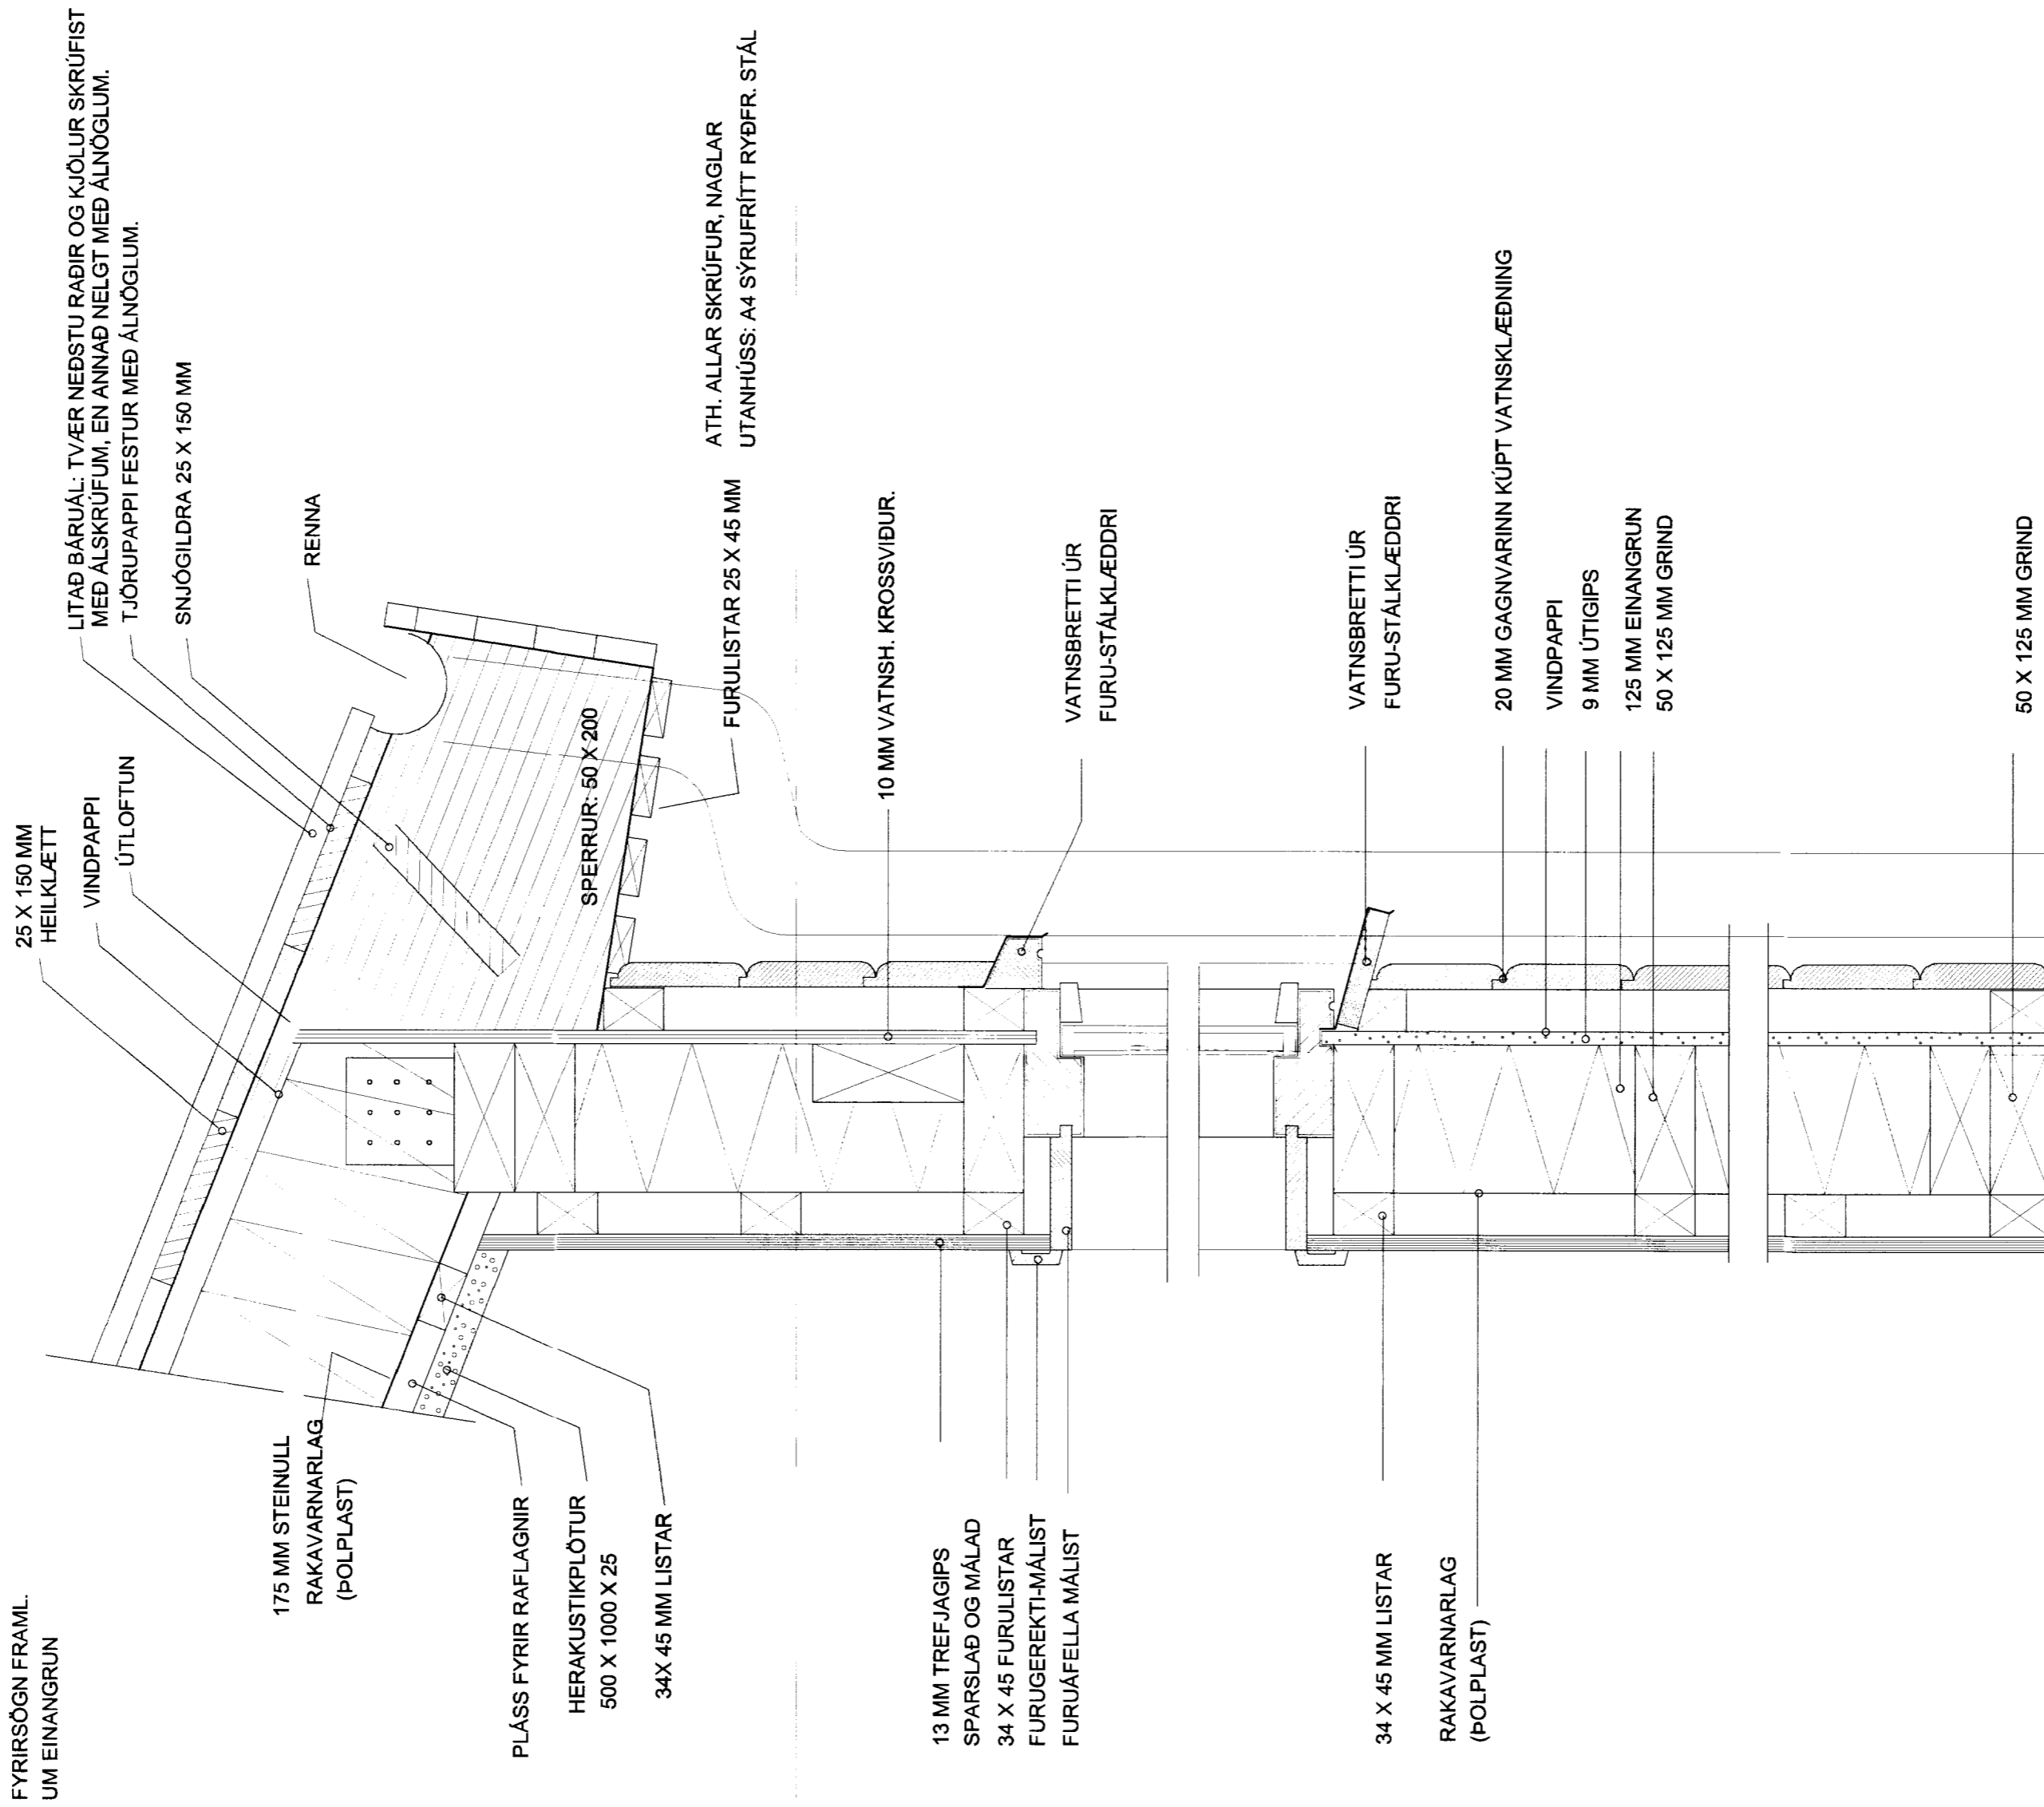

DAGS:	BREYTING:	SAMP:
A		
B		
C		
D		
E		
F		
G		

VERKEFNI:
**SUMARHÚS
LÆKJARBAKKI 29, GRÍMSNESI**

TEIKNING:
SNID Í ÞAKKANT OG VEGG

DAGS/TEIKNAD: 28.1.2006 / KB

SIGN: *B. Jónsson*

ARKITEKTASTOFAN AUSTURVÖLLUR
HÁTEIGSVEGUR 3 105 REYKJAVÍK arkaust@mmedia.is FAX: 552 2610

BJARNI MARTEINSSON KRISTJÁN BJARNASON KJARTAN JÓNSSON
ARKITEKT FAI s: 552 2565 BYGG.FR, BFI s: 698-6930 INNAH.ARK. s: 552 8660
Kf: 301242-2129 Kf: 120369-5479 Kf: 250146-2139

MÆLIKV: 1:5

VERK NR. TEIKN NR. **B-1**