
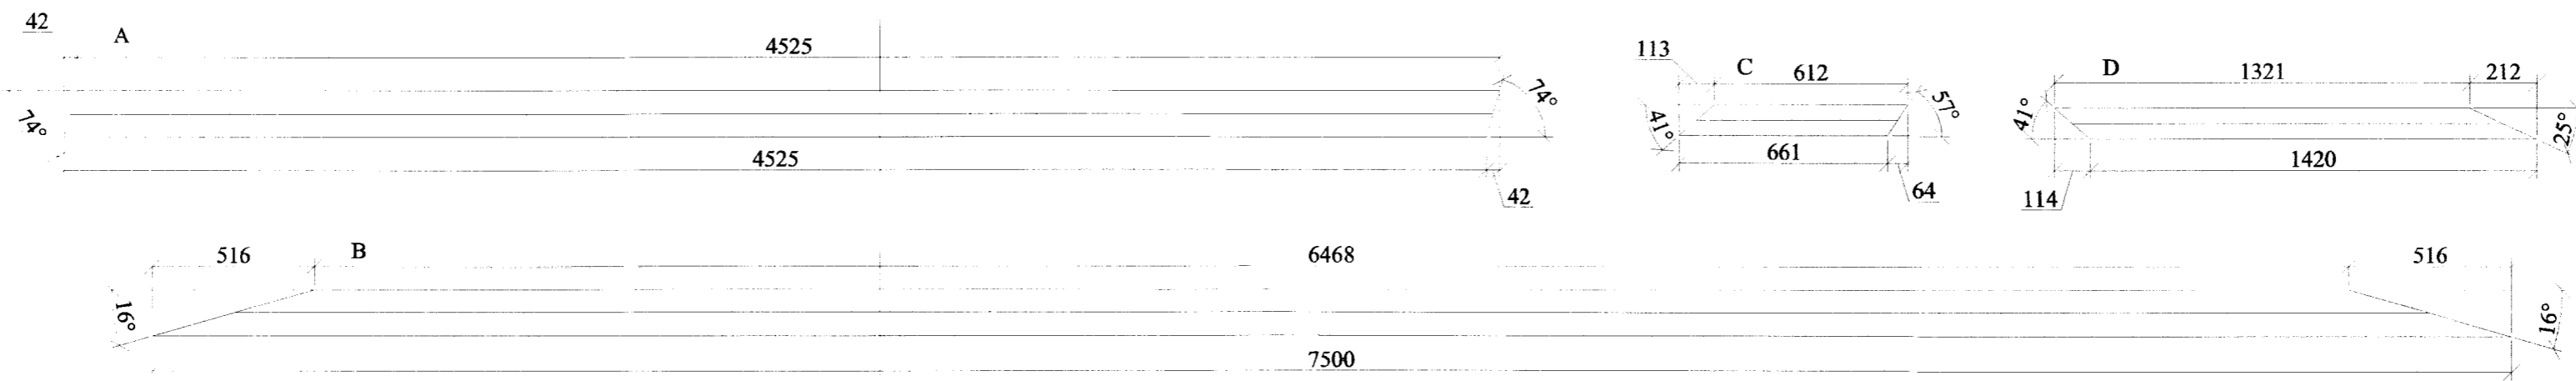


KSP1-7500-16

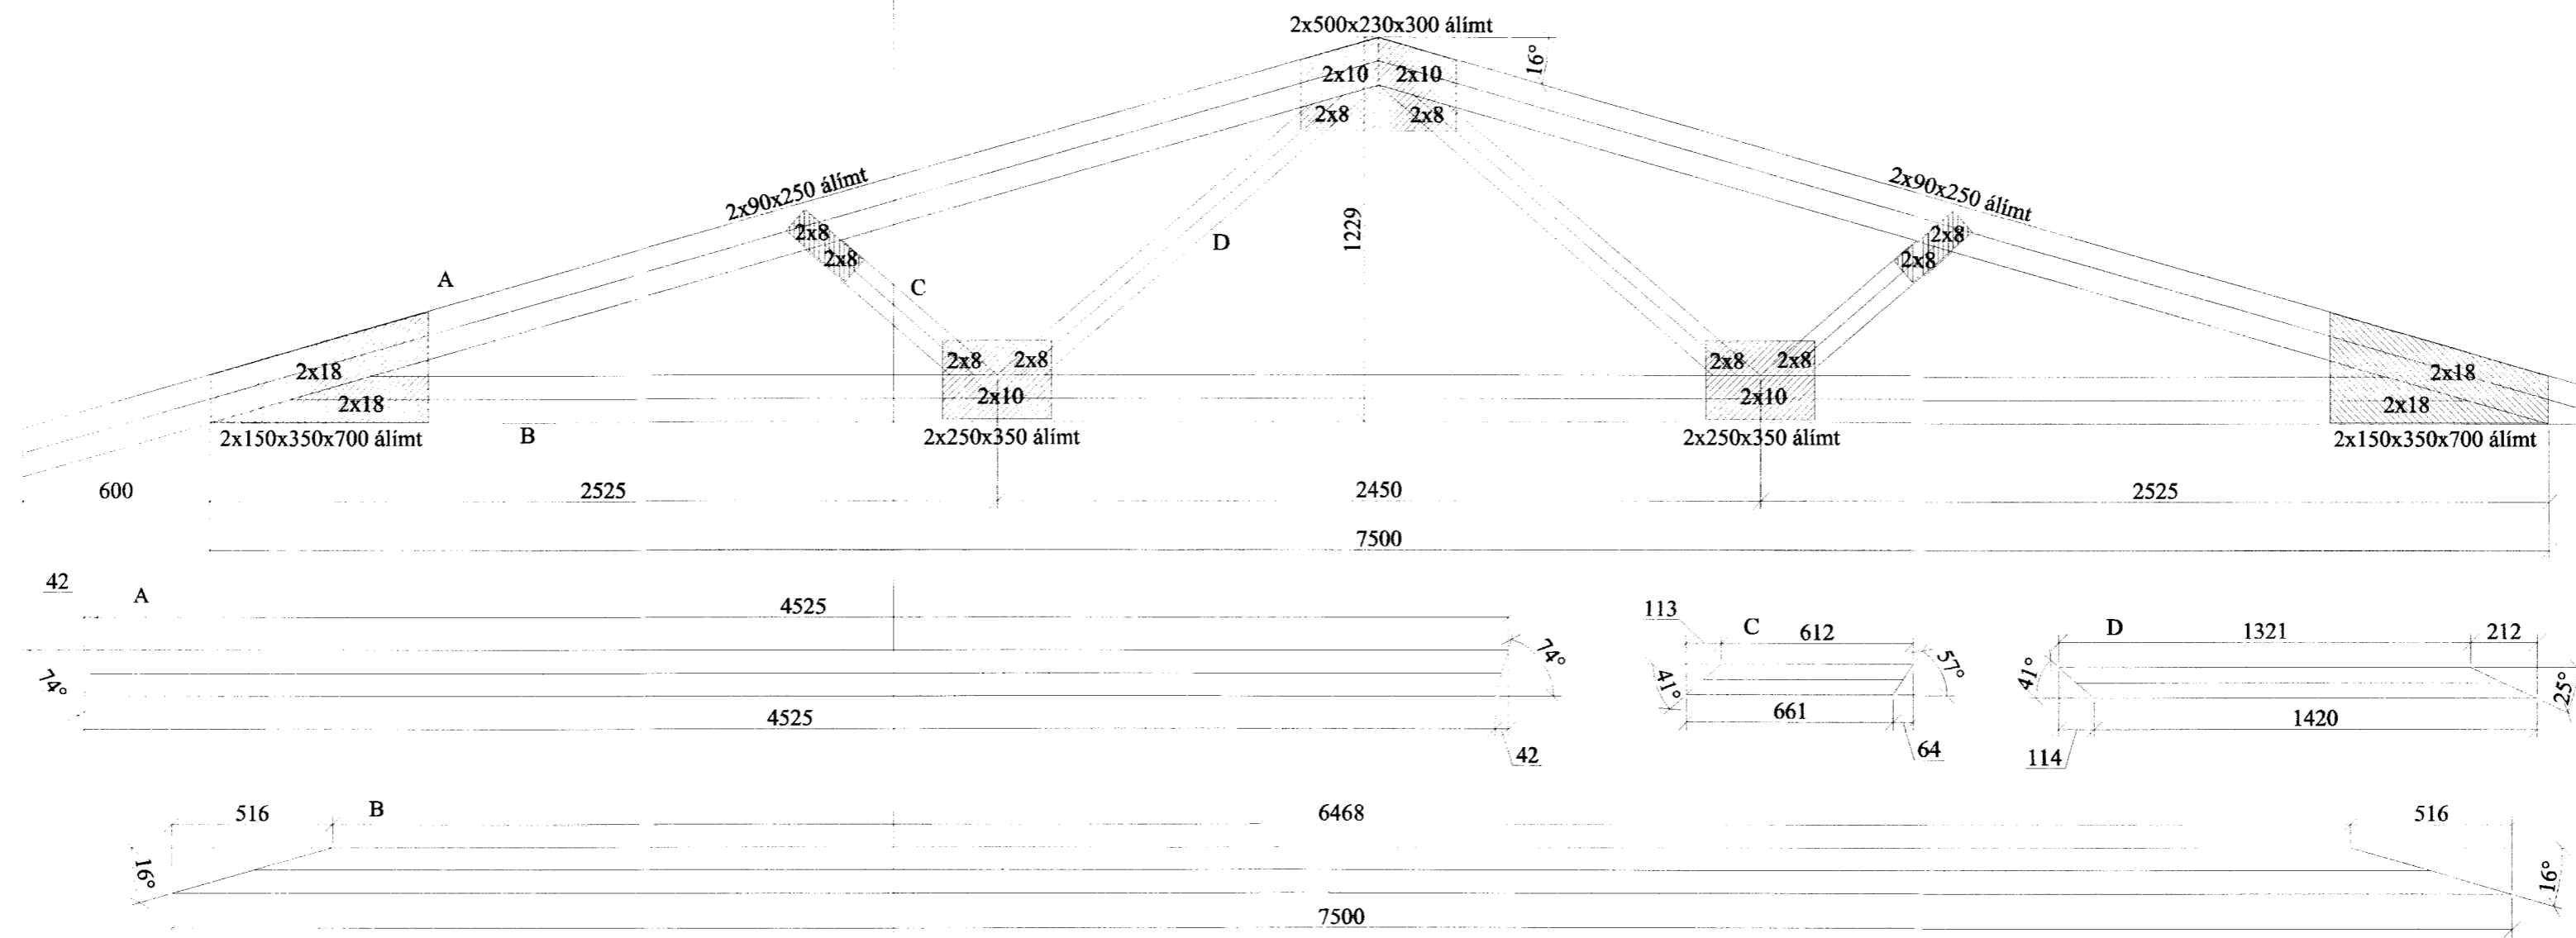

Efnisgæði:

Timbur: K18


Laskar: 15 mm Kombi krossviður
 Stærð: Breidd x lengd í mm.
 Álimdur beggja megin.
 Saumur 28/65 nema annað komi fram.

Álag:


Eiginálag: 0,7 kN/m²
 Snjóálag: 2,1 kN/m²
 Vindálag: 1,4 kN/m²

Efni í sperrurkjálkum og togbandi er 48x148, og 48x98 í stöfum.
 Millibil á milli sperra er 900 mm (25/150 borð koma á milli sperra)
 Öll má eru í millimetrum, nema annað komi fram.
 Staðlar: ÍST/EC.

Frágangur á aukasamskeytum ef einhver eru.

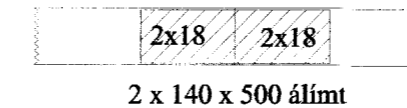

Br. nr.	Dags.	Af.	Breyting
(A)			
(B)			
Lækjarbrekka 29 801 Selfoss			Teikn nr: 271
Burðarvirki Kraftsperra			Frumstærð: A2
Dags:	23.05.06	Skv:	1:20
Samþ:	<i>[Signature]</i>	V.nr.:	06 050
		Hann:	HJK
		Teikn:	HJK

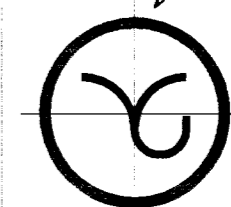

VGS
 VERKFRÆÐISTOFA
 GUÐJÓNS P. SIGFÚSSONAR EHF.
 AUSTURVEGI 42, 2.HÆÐ,
 800 SELFOSS
 S: 482 2805, F: 482 3818
 NETFANG: VGS@VGS.IS