


# Lagnagrind:

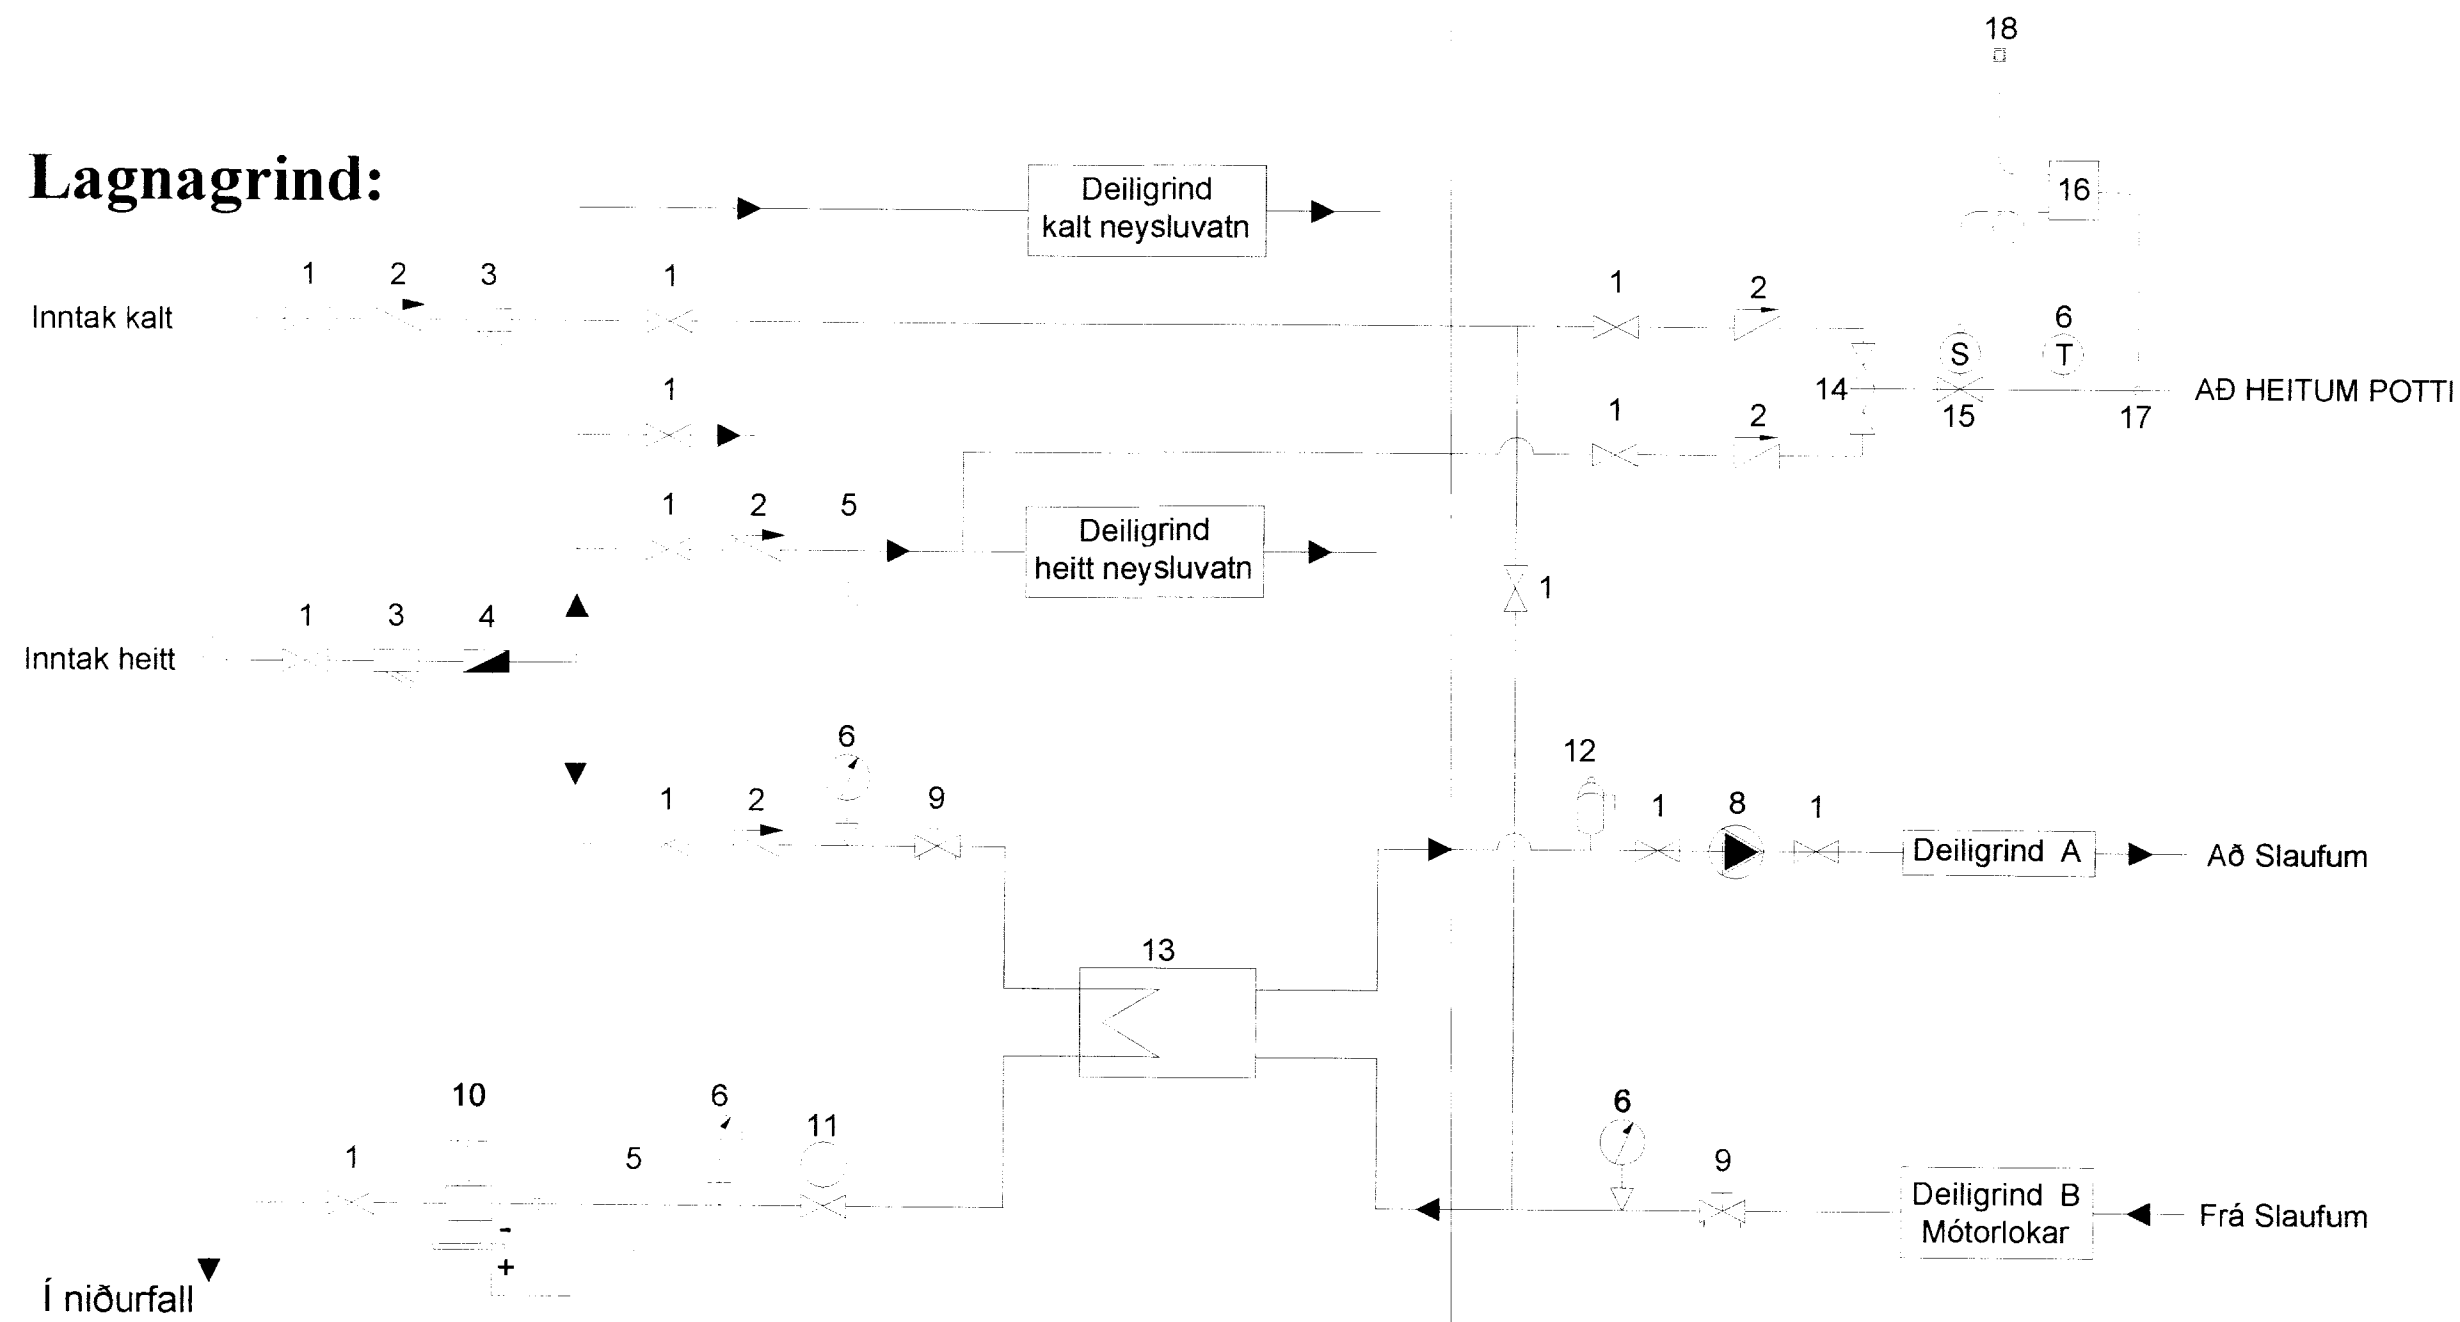

1. Kúluloki
2. Einstreymisloki
3. Sía
4. Rennslis- og magnmælir
5. Tæming
6. Hita- og þrýsimælir
7. Sjálfvirk aflöftun
8. Dæla ( 25 l/mín, Dp 15kPa )
9. Hitastýrður loki AVTB ( 20°C - T - 60° )
10. Móþrýstiloki AVD ( Ø15)
11. Hitastýrður loki Danfoss AVTB
12. Sjálfvirk loftskilja
13. Varmaskiptir 15kW
14. Blöndumarlöki
15. Segullöki
16. Tengibox
17. Öryggishitanemi
18. Rofi til að hleypa vatni í pott og skerpa á hitastigi

ATH:

Lagnir að/frá inntaki að grind (innan á vegg):  
 - Kalt neysluvatn: 25 mm ryðfrítt lagnaefni  
 - Heitt vatn: 25 mm álpex m. einangrun (20 mm)  
 - Afrennsli hitaveitu: 25 mm álpex

BLANDA SKAL 30% FROSTLEGI Á  
 LOKAÐA KERFIÐ TIL AÐ TRYGGJA  
 REKSTRARÖRYGGI KERFISINS

A			
Br:	Hverju breytt:	Dags:	Kvittun:
Lækjarbrekka 29		Teikn nr:	
Syðri Brú		560-02	
Lagnir		Frumstærð:	
Lagnagrind		A2	
Dags:	26. jún 2006	Mhv:	-
Hann:	GPS		
Samb:	020162-3099	V.nr06 050	Teikn: ÞH

**VGS**  
 VERKFRÆÐISTOFA  
 GUÐJÓNS P. SIGFÚSSONAR EHF.  
 AUSTURVEGI 42, 2.HÆÐ,  
 800 SELFOSS  
 S: 482 2805, F: 482 3818  
 NETFANG: VGS@VGS.IS