




GRUNNMYND BURÐARGRINDA
MKV. 1:50

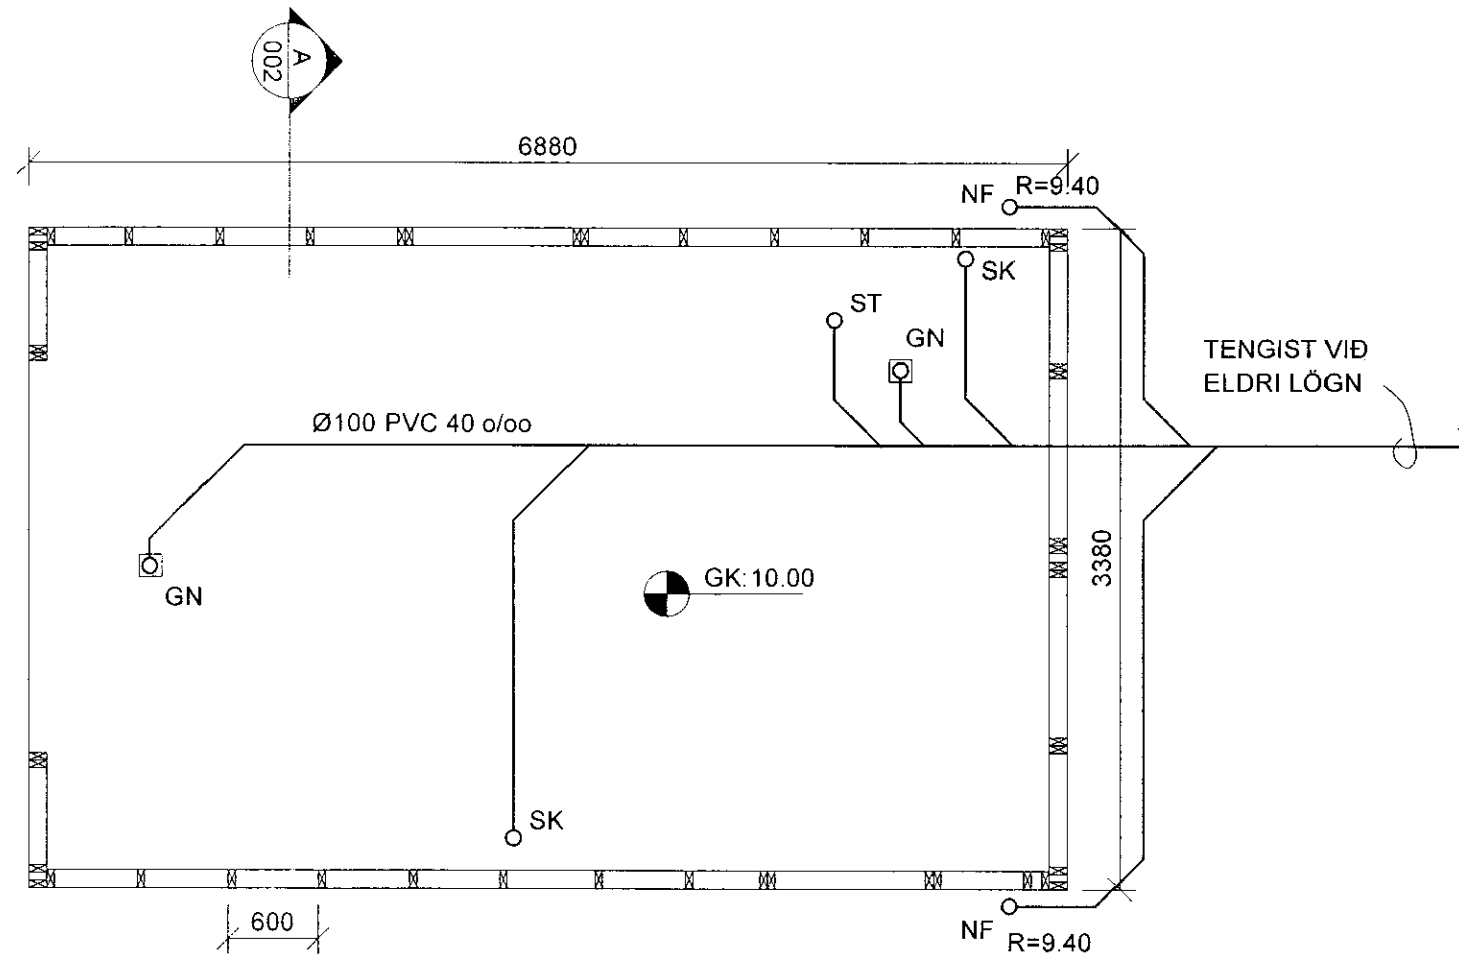


GRUNNMYND ÞAKVIÐA
MKV. 1:50

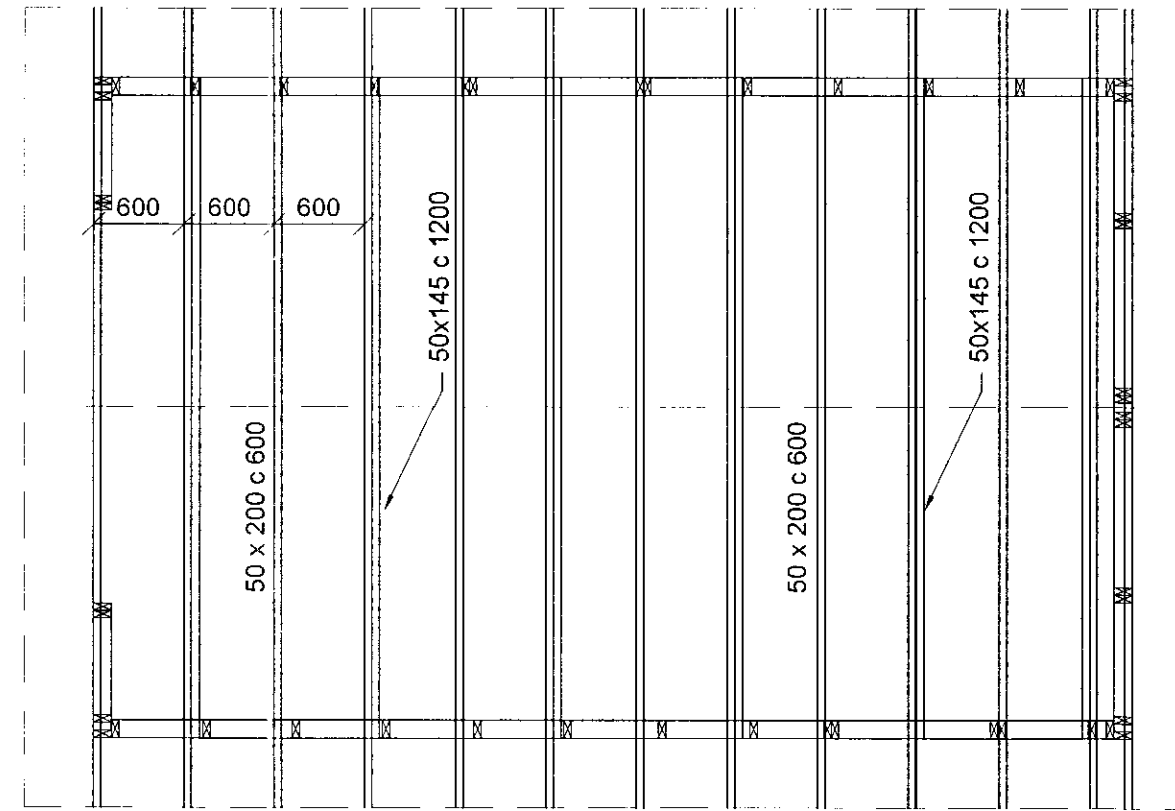


DEILI 1.
MKV. 1:20

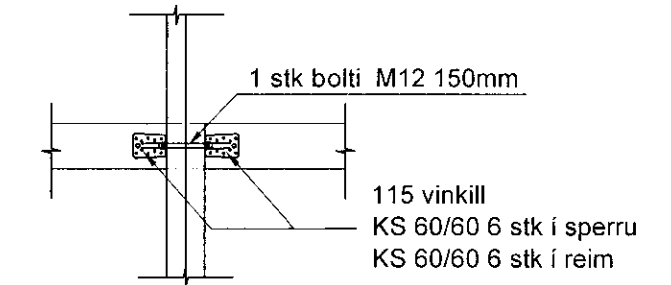



SNIÐ VIÐ MÆNI
MKV. 1:20

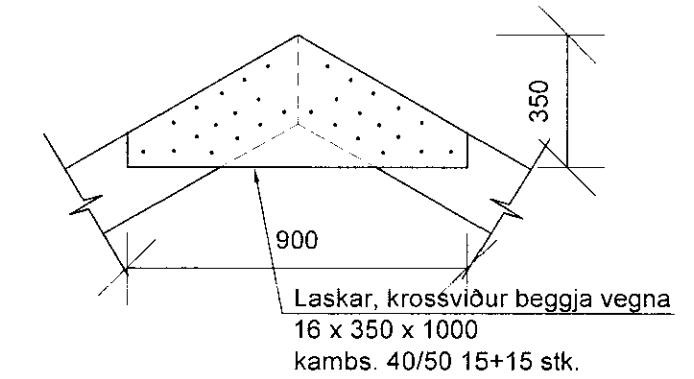

GRUNNMYND SÖKKLA
MKV. 1:50

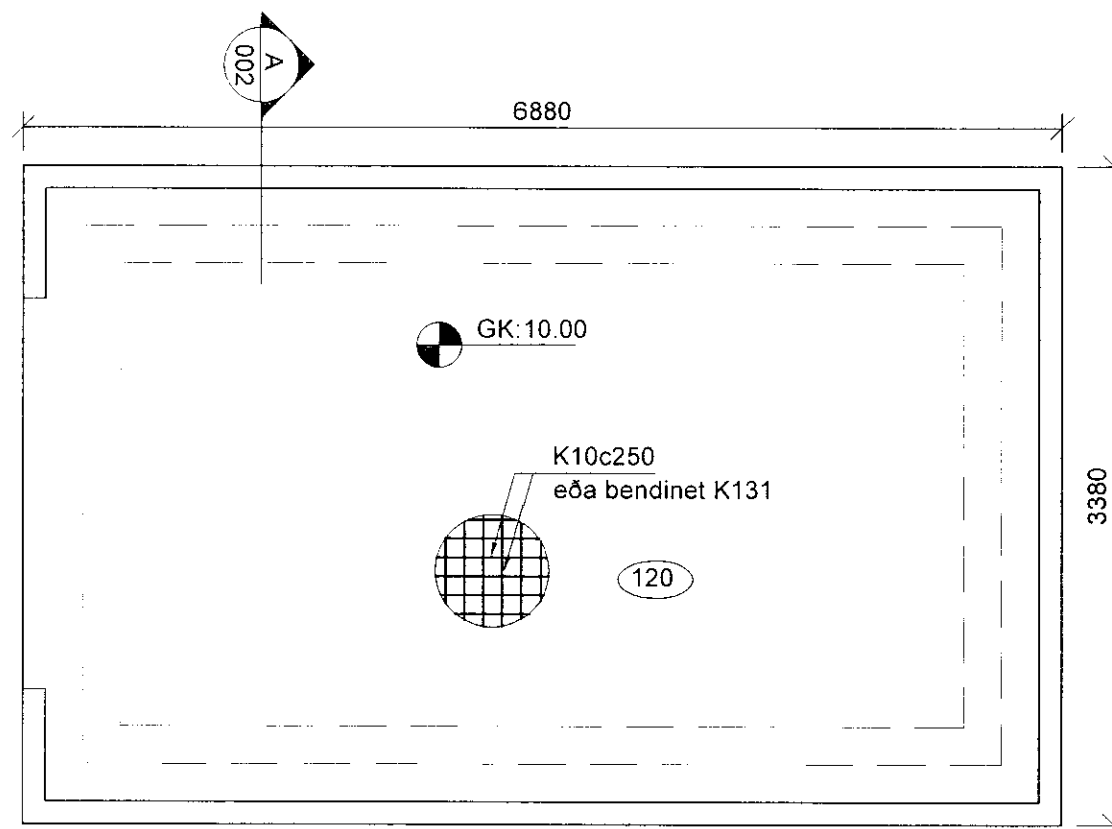

SNIÐ
MKV. 1:20

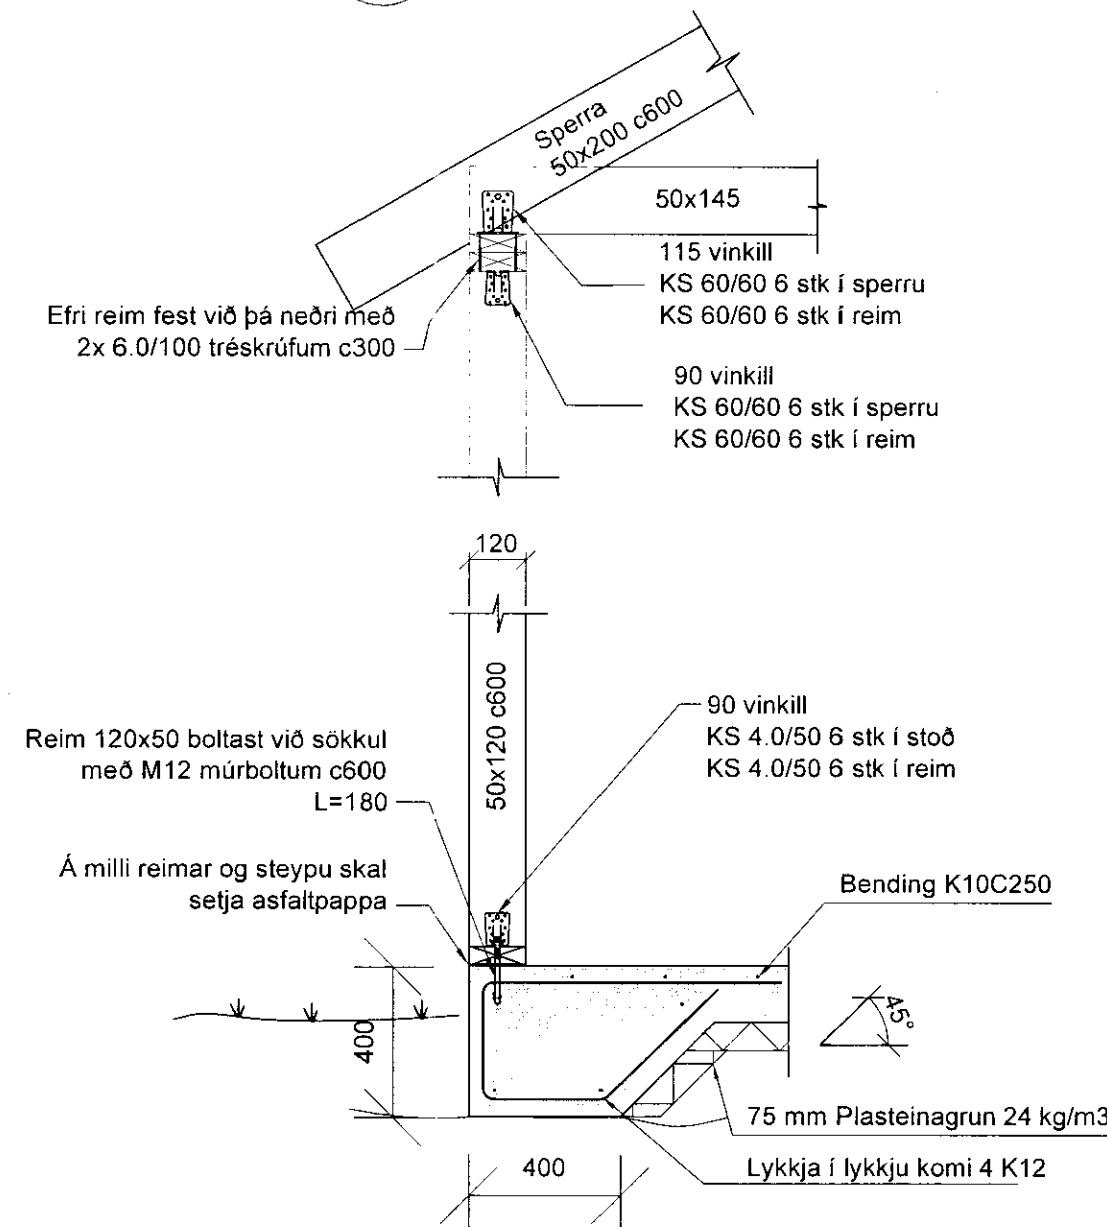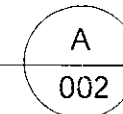

SKÝRINGAR:


ÖLL MÁL ERU í mm
SJÁ ALMENNAR SKÝRINGAR Á TEIKN. NR. B-100
KÓTAR ERU í m.

TIMBUR: STYRKLEIKAFLOKKUR K18

BOLTAR OG SNITTADIR TEINAR ERU ISO 8.8
Á MILLI BOLTAHAUSA OG TIMBURS KOMI SKINNUR -
MEÐ ÞVERMÁL 3d OG ÞYKKT 0,3d.

HÚSIÐ SKAL STÍFAÐ AF
MEÐ KROSSVIÐ Á HORNUM.

ÞAR SEM TIMBUR KEMUR AÐ STEYPU
KOMI ÞAKPAPPI Á MILLI.

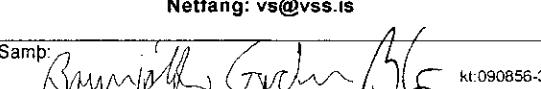Nr.	Dags.	Breyting.	Mkv.	Dags.	Verk.nr.	Teikn.nr.	Samþ.
Frumstærð blaðs	A.2	Minnkað T 1.41	A.3	09.12.2010	VS101122	B-101	
			1:50, 1:20	Hannað	Teiknað	Yfirf.	
				BG	IB	PSP	
<p>VERKFRÆÐISTOFA SUBURNESJA Vikurbraut 13, 230 Reykjanesbæ Sími: 4 200 100, Fax: 4 200 111 Vefang: http://www.vss.is Netfang: vs@vss.is</p>				<p>Lækjarbrekka 37 - Geymsla Grímsnes- og Grafningshreppi Sökkjar - snið Burðargrindur og þakviðir</p>			
Samþ.				<p>kt.090856-3248</p>		<p>Samræmingarhönnuður:</p>	