
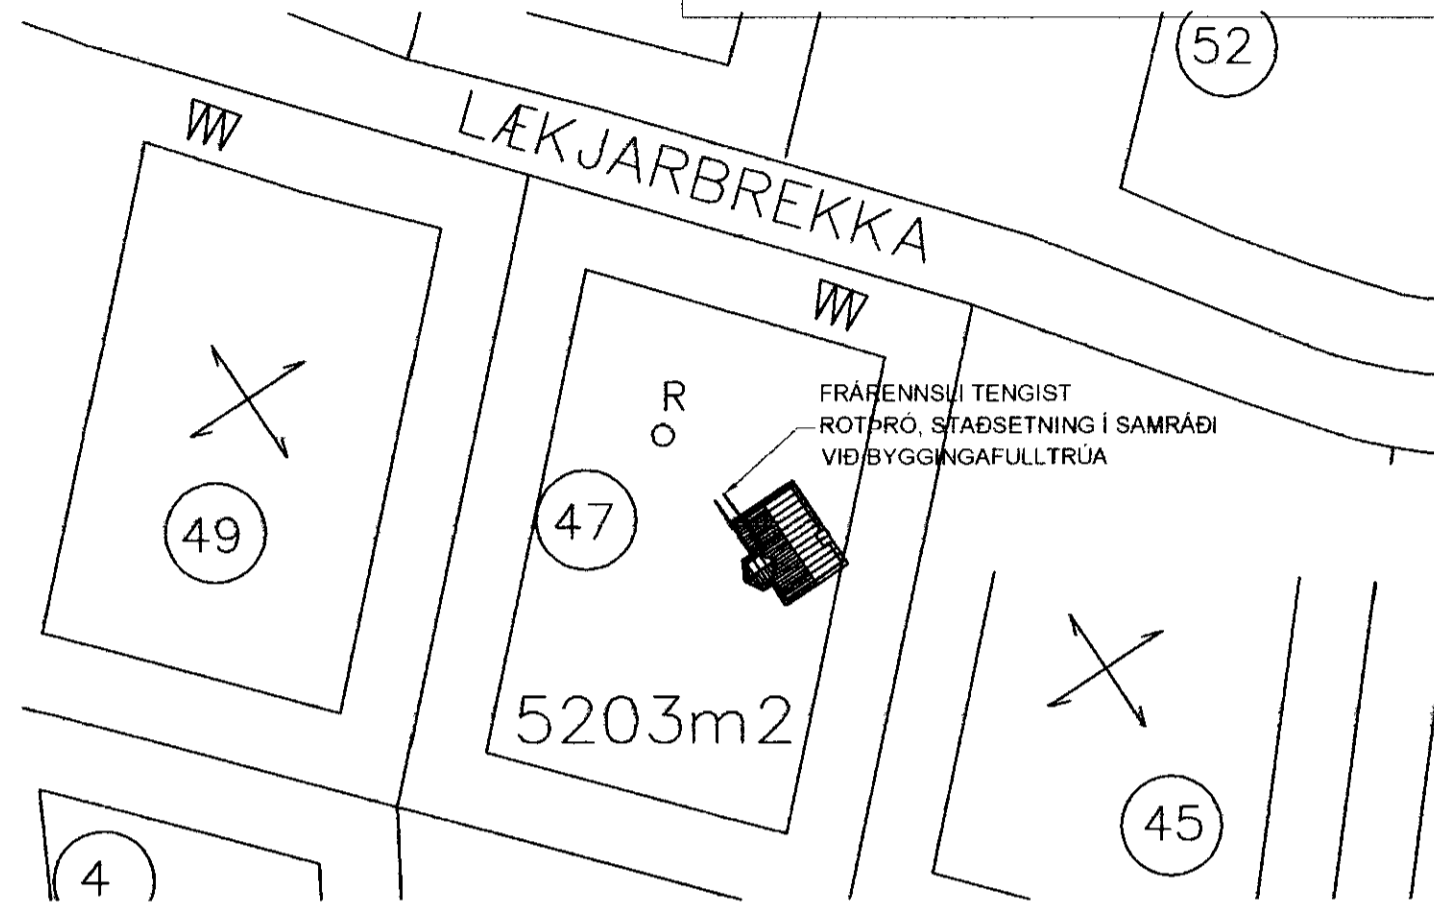


27 JULI 2012
Gudbjörg Þórunn

Hæð á frárennslislögnum skal vera a.m.k. 900 undir jarðvegssýfirborði.
 Regnvatns- og drenlagirnir skulu vera a.m.k. 500 undir yfirborði.
 Lágmarkshalli á skolplögnum skal vera 20%.
 Lágmarkshalli á regnvatns og drenlögnum skal vera 10%.
 Nákvæm hæð á lögnum og endanlegur halli ákveðist á staðnum.

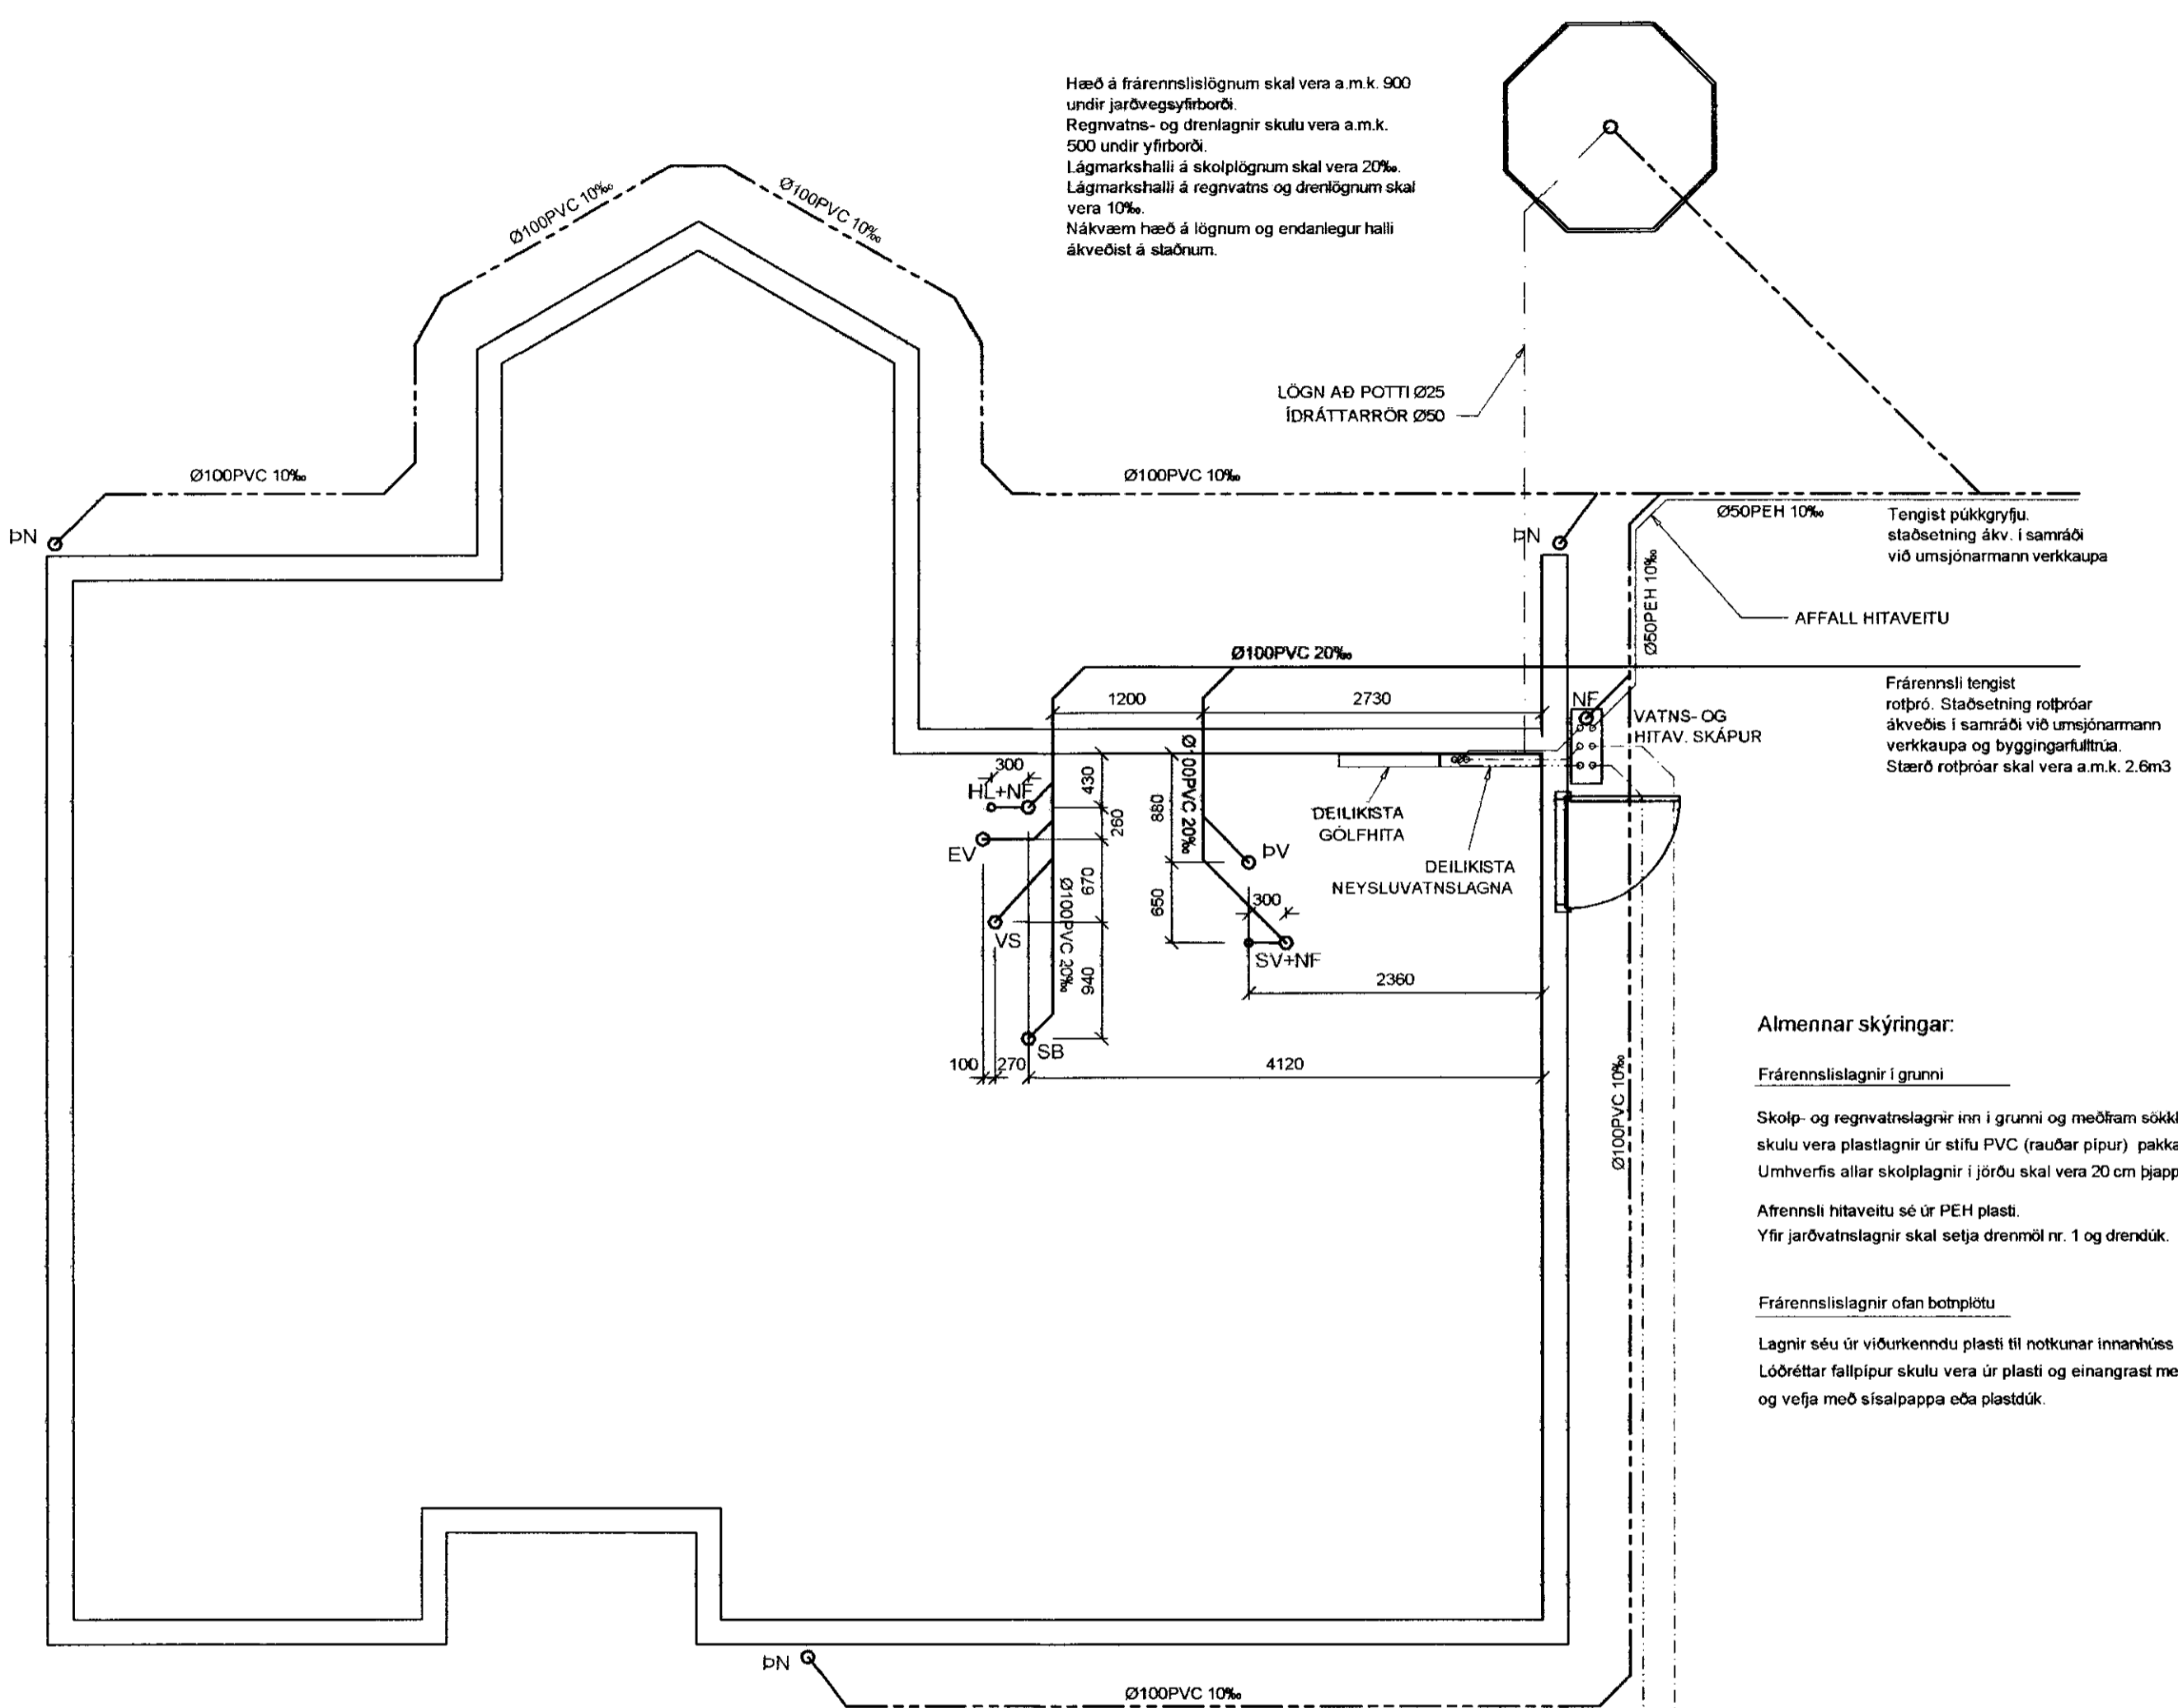


Almennar skýringar:

Frárennslislagnir í grunn
 Skolp- og regnvatnislagnir inn í grunn og meðfram sökkjum að brunnnum skulu vera plastlagnir úr stífu PVC (rauðar pípur) pakkaðar með gúmmihringjum. Umhverfis allar skolplagnir í jörðu skal vera 20 cm þjappað sandlag.
 Afrennslis hitaveitu sé úr PEH plasti.
 Yfir jarðvatnislagnir skal setja drenmól nr. 1 og drendúk.
Frárennslislagnir ofan botnplötu
 Lagnir séu úr viðurkenndu plasti til notkunar innanhúss (t.d. polypropylen). Lóðréttar fallpípur skulu vera úr plasti og einangrast með 25 mm glerullarhólkum og vefja með sísaipappa eða plastdúk.

Skýringar

- DV: ÞVOTTAVÉL
 - EV: ELDHÚSVASKUR
 - SV: SKOLVASKUR
 - HL: HANDLAUG
 - SB: STEYPIBÁÐ
 - VS: VATNSSALERNI
 - NF: NIÐURFALL MEÐ VATNSLÁS UTANHÚSS
 - PN: ÞAKNIÐURFALL
-
- SKOLPLÖGN
 - - - PÖKKUÐ REGNVATNSLÖGN
 - - - HÁLFPÖKKUÐ JARÐVATNSLÖGN
 - - - KALDAVATNSHEIMÆÐ
 - - - HITAVEITUHEIMAÆÐ
 - - - AFFALL HITAVEITU

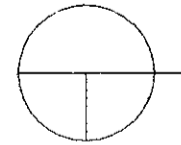

GRUNNMYND, LAGNIR Í JÖRD
 M. 1:50

Verkfræðistofa Hauks Ásgeirssonar e.h.f.
 Dalvegur 18, 201 Kópavogur
 Sími 534-8815 Farsími 897-8132
 e-mail: haukur@vha.is
 Kennitala: 560600-3050

Hannað H.Á. Teiknað í.H. Samþykkt: *[Signature]* Kennitala 301255-4629

LÆKJABREKKA 47
 GRÍMSNES- OG GRAFNINGSHREPPI
 LAGNIR
 GRUNNMYND LAGNA Í JÖRD
 AFSTÖDUMYND

Mkv. 1:50 Teikn. nr. 3-0.1 Verk nr. 1400
 1:1000

Áritun samræmingarhönnuðar: Útgáfa Dags. A JULÍ 12