

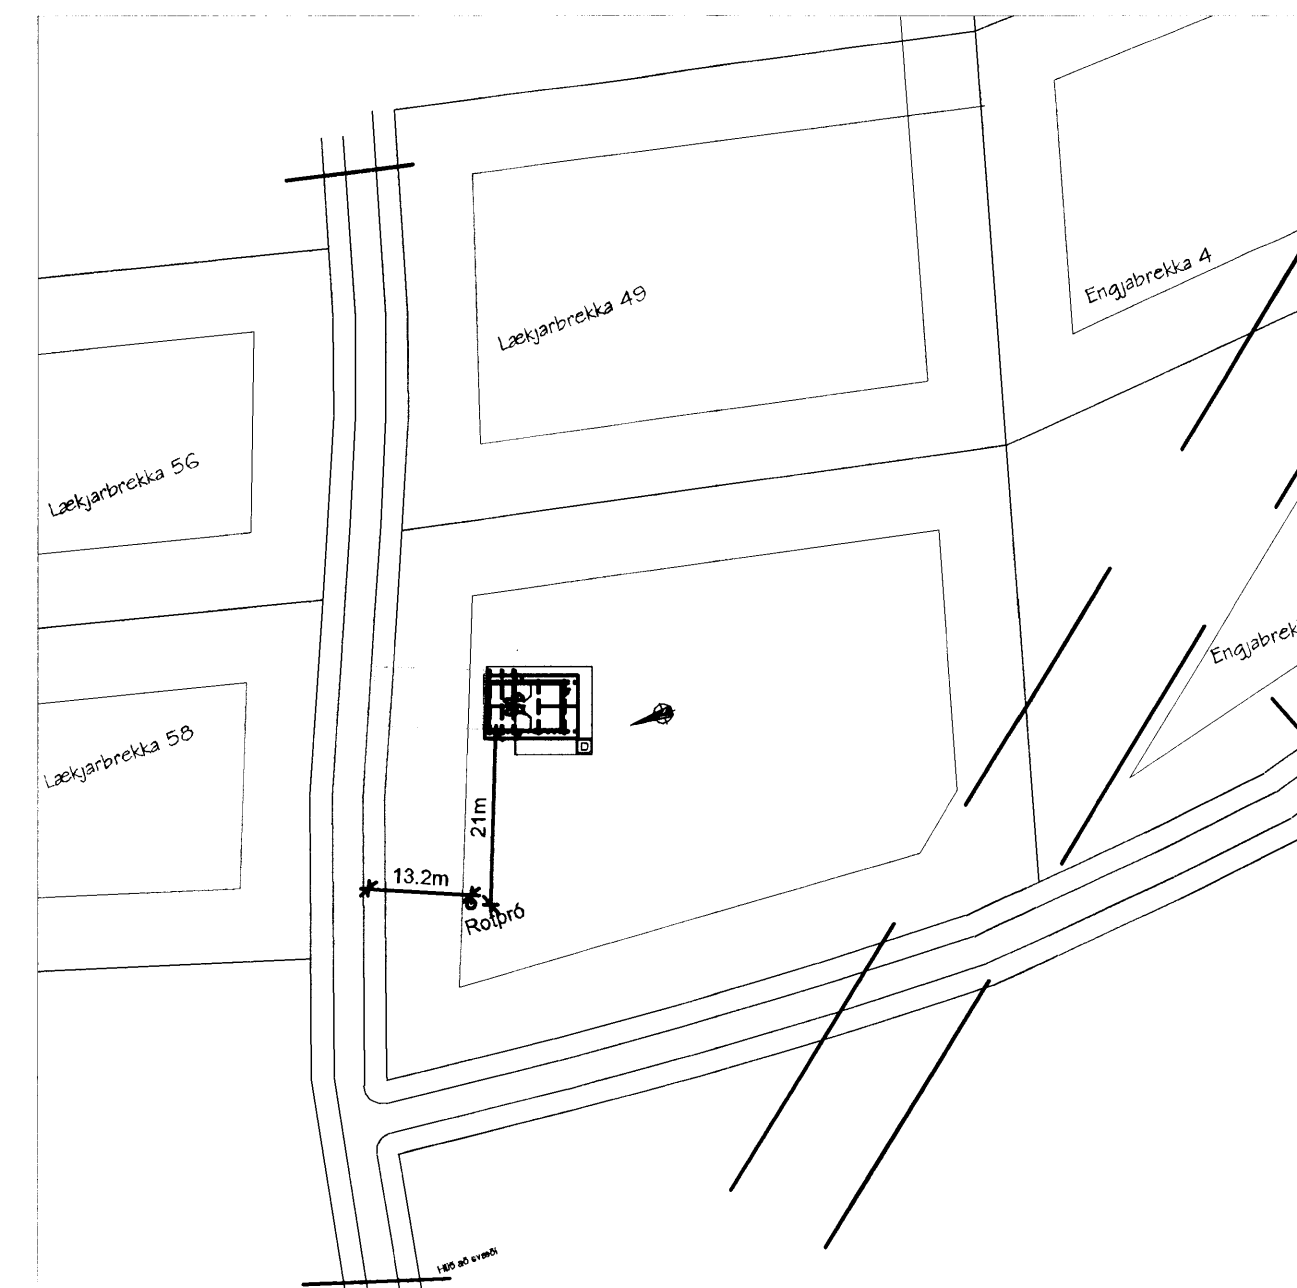


Vatn af þakrennum fer í læk/tjörn.

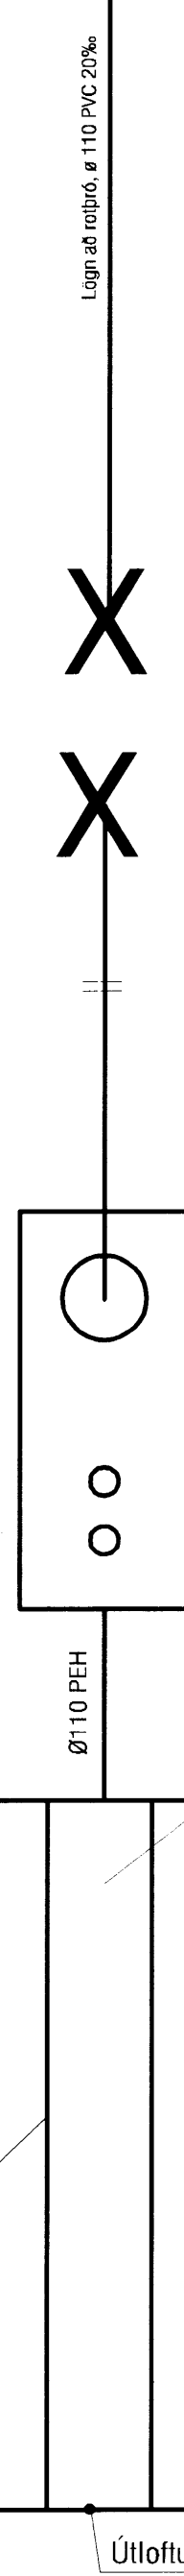


AFSTÖÐUMYND 1:1000

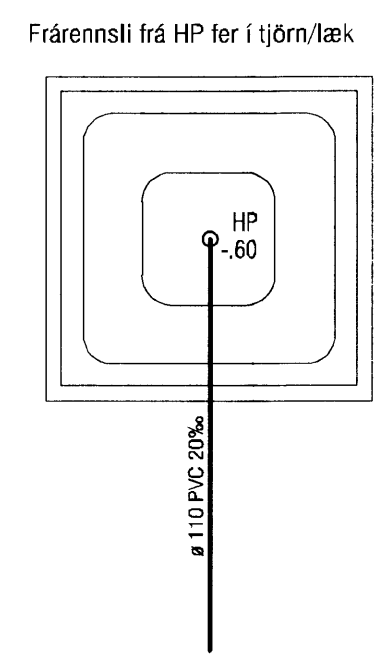


ROTÞRÓ
 Stærð 2,6 m³
 Rotþró skal staðsett a.m.k. 20 m frá húsi

Siturlögn
 Lagnagerð: Sérborað PVC Ø110
 Lengd hverrar lagnar 5m
 Halli 5-10 ‰
 Bil á milli lagna 800 mm
 Sjá nánar á skyringarmynd á teikn. L-01

SITURLÖGN Lengd 4*5 metrar

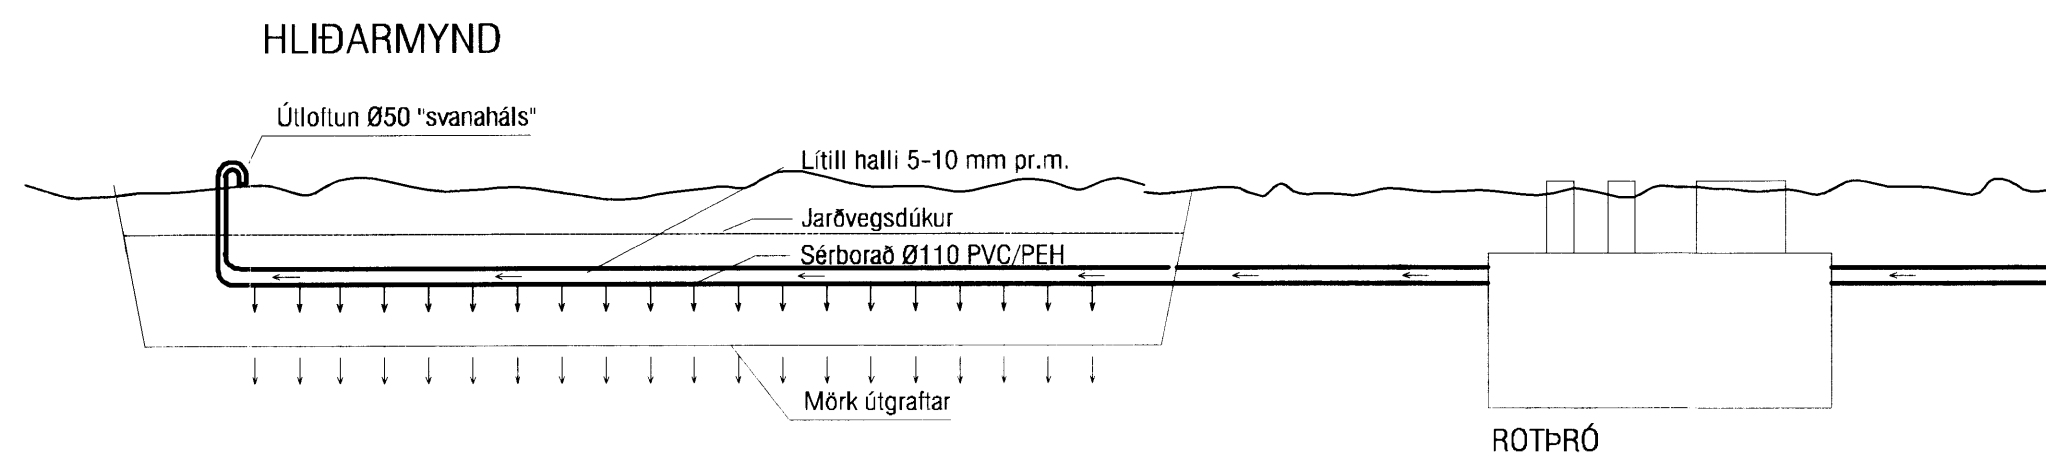

HLÍÐARMYND

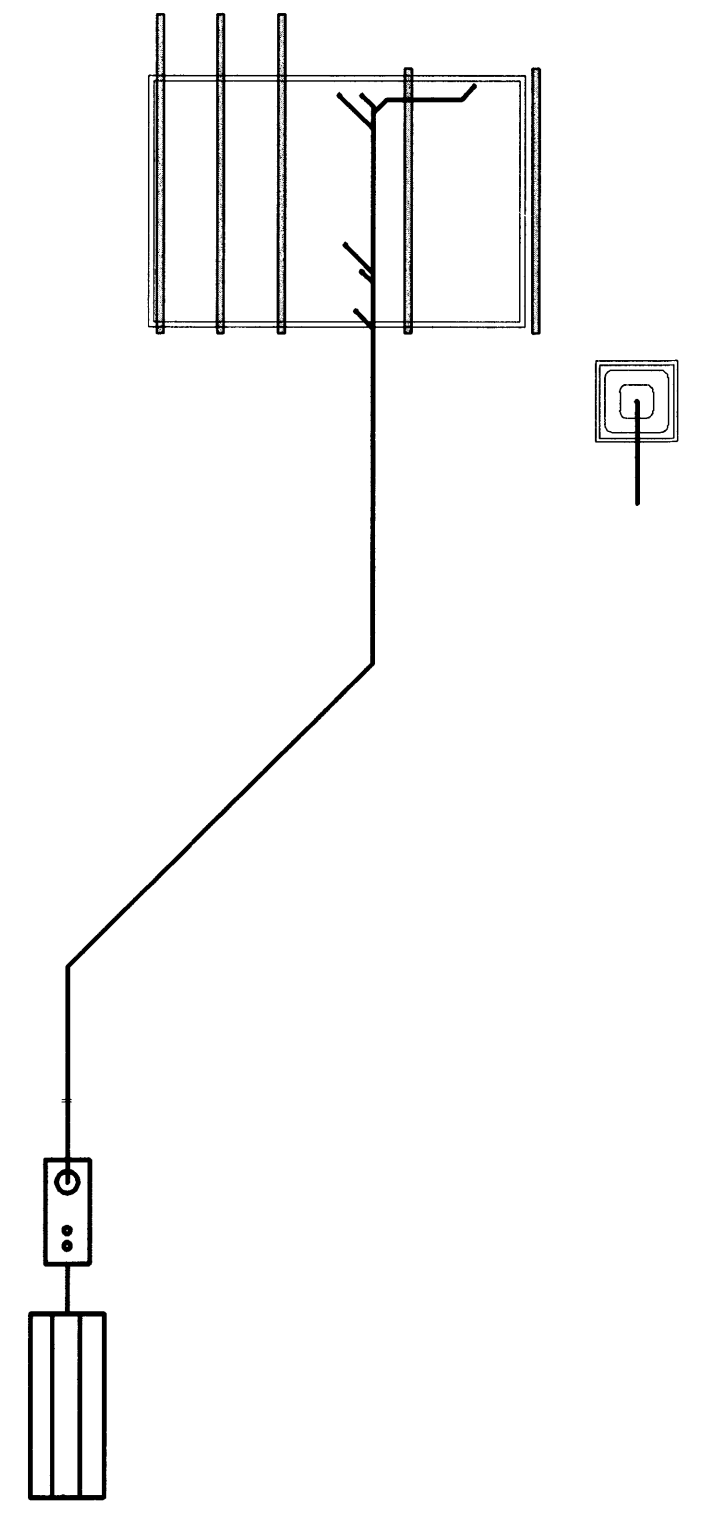

LYKILMYND 1:200

Sigurður Hafsteinsson
Sigrún H. Ólafsson
 18038-4209

VEKTOR -hönnun og ráðgjöf- Hamraborg 11, 200 Kóp., s. 554-6650 / 897-5363		Sigurður Hafsteinsson Byggingafræðingur Nt. 03089-7749 email: sg.ardur@vektor.is		LÆKJARBREKKA 51, SYÐRI-BRÚ GRÍMSNES-OG GRAFNINGSREPPUR GRUNNLAGNIÐ	
Teikn. nr.	Tilverskipti	Bl.	Dags.	Hannað	Teknað
Samykkil				SH	MA
Dagsetning	Veikr. nr.	Málkvarði	Teikn. nr.		
10.06.2014		1:50	L-101		