




Samþykkt  
19. MAJ 2008  
Byggingarfulltrúi uppsveita Ámessýslu

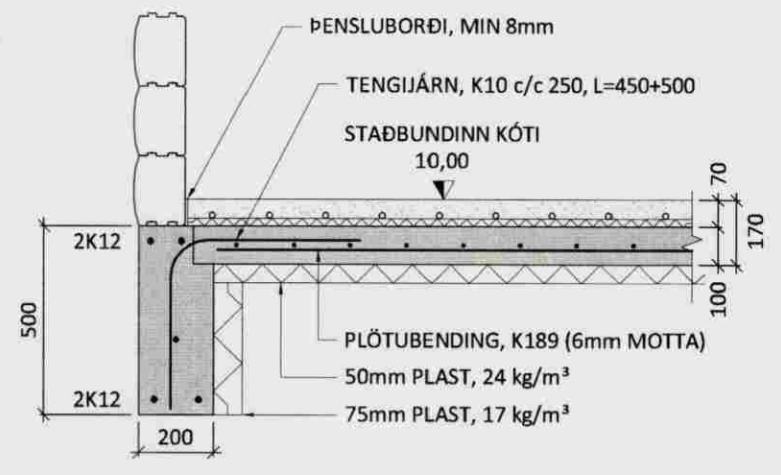

SNIÐ 1 1:20

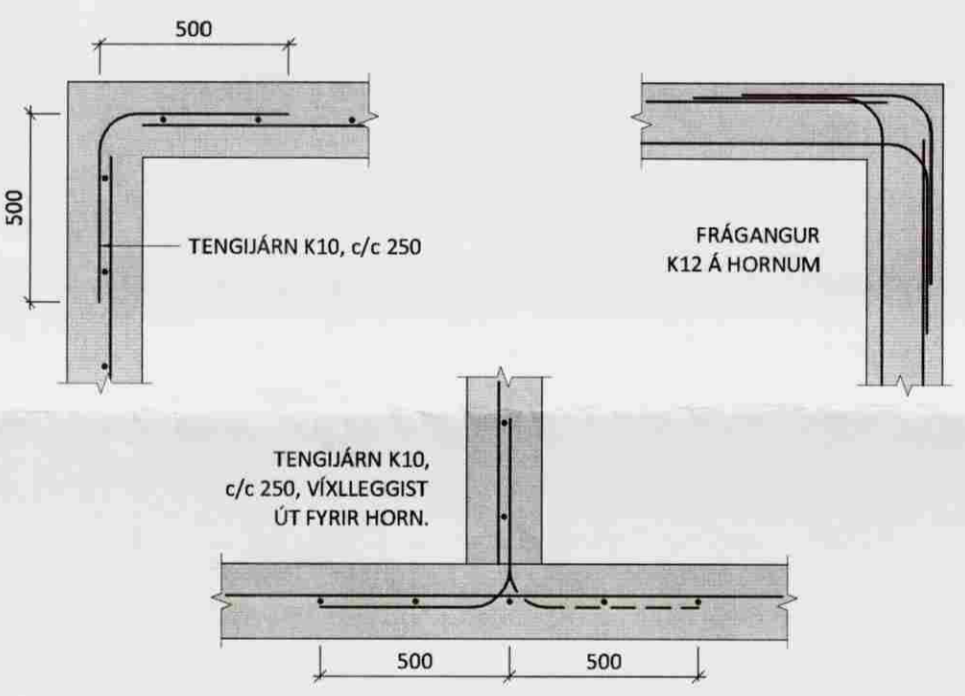

FRÁGANGUR JÁRNA Á HORNUM OG T-TENGINU  
Mkv 1:20

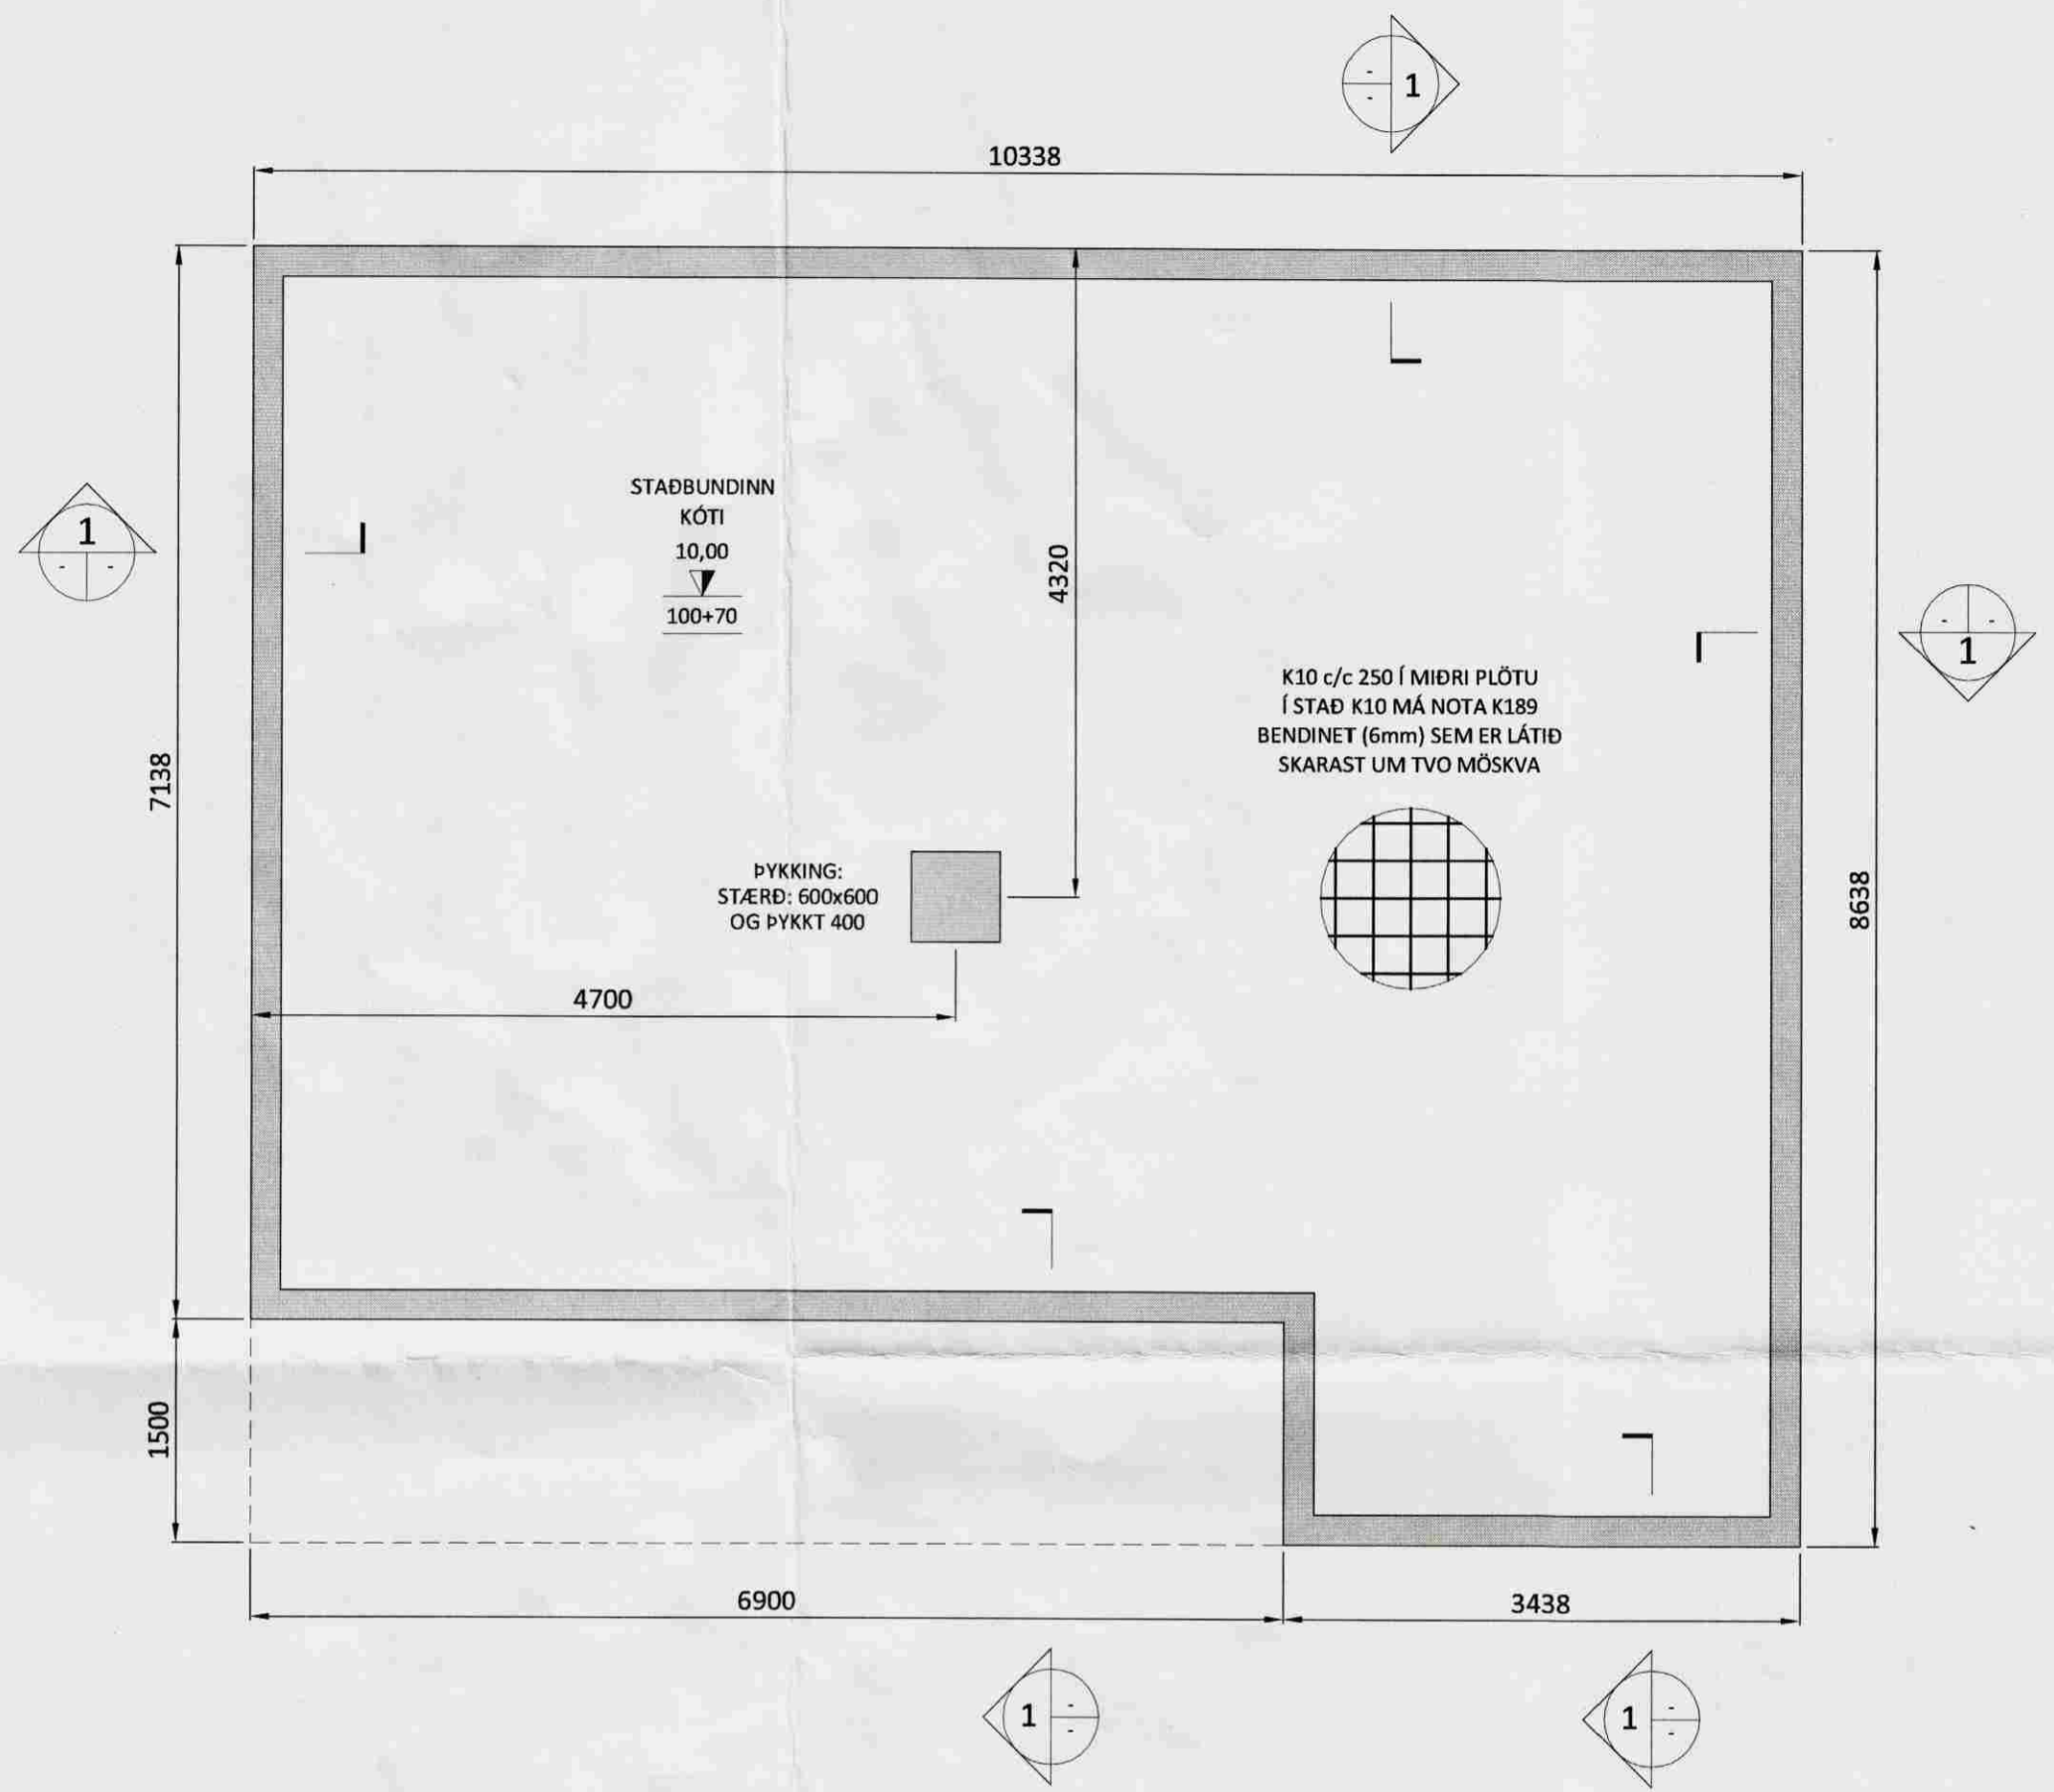

STADBUNDINN KÓTI  
10,00  
100+70

K10 c/c 250 Í MIÐRI PLÖTU Í STAÐ K10 MÁ NOTA K189 BENDINET (6mm) SEM ER LÁTID SKARAST UM TVÖ MÖSKVA

PYKKING:  
STÆRD: 600x600  
OG PYKKT 400

**JÁRNBENDING:**

NOTA SKAL KAMBSTÁL B500C SAMKVÆMT NS 3576-3.  
BEYGGJURADÍUS KAMBSTÁLS SKAL VERA MEIRA EN 20x ÞVERMÁL.

SKEYTILENGDIR JÁRNA SÉU AMK. 50x ÞVERMÁL STANGAR.  
EDA SKV. EFTIRFARANDI TÖFLU:

ÞVERMÁL JÁRNA [mm]	10	12	16	25
SKEYTILENGD [mm]	500	600	800	1250

**STEYPUHULA JÁRNA Í mm:**

NEDST Í UNDIRSTÖÐUVEGGJUM	50
UNDIRSTÖÐUR	40
VEGGIR	30
SÚLUR	30
PLÖTUR	25

**GRUNDUN:**


GRAFA SKAL FYRIR UNDIRSTÖÐUM NIÐUR Á HEILLEGAN, BUÐRAR-HÆFAN BOTN EDA ANNAD BURÐURHÆFT LAG SAMKVÆMT ÚTTEKT OG SAMÞYKKI BYGGINGARFULLTRÚA.  
FYLLINGAREFNI SKAL VERA FROSTFRÍ, BURÐARHÆF GRÚS SEM BLEYTIÐ VEL OG ÞJAPPIST.

ÞJÖPPUN SKAL UPPFYLLA EFTIRFARANDI KRÖFUR:  
E2 ≥ 100 MPa  
E2/E1 ≥ 2,2

LEYFILEGT HÁMARKSÁLAG Á ÞJAPPADA FYLLINGU ER: 0,3 MPa.

EFTIRFARANDI ÞJÖPPUNARAFERÐ SKAL HAFNA TILVIÐMIÐUNAR:

TÆKI:	LAGÞYKKT [m]	FJÖLDI YFIRFERDA:
5,0 TN VIBROVALTARI	0,4	6
0,5 TN VIBROVALTARI	0,3	4
0,4 TN VIBROVALTARI	0,2	4

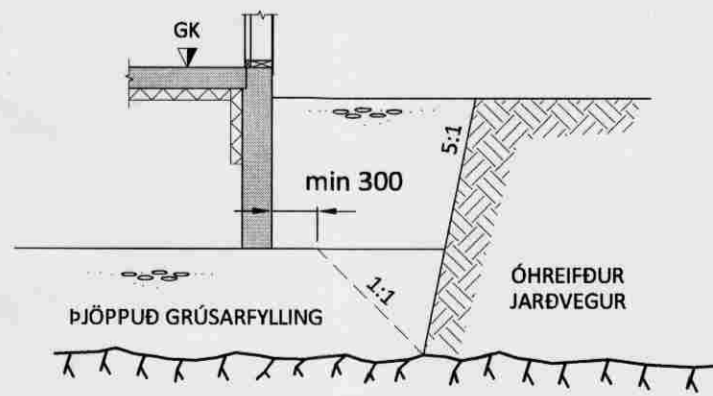

SKÝRINGARMYND AF GRUNDUN  
Mkv, 1:50

**ÁLAGS-FORSENDUR:**

NOTÁLAG:  
NOTÁLAG Á PLÖTUR ER SAMKVÆMT FS ENV 1991-1:1994 OG FS ENV 1991-2:1995

SNJÓÁLAG:  
SNJÓÁLAG SAMKVÆMT FS ENV 1991 2-3:1995 OG SAMSVARANDI ÞJÓÐARSKJALI.

VINDÁLAG:  
VINDÁLAG SAMKVÆMT FS ENV 1991 2-4:1995 OG SAMSVARANDI ÞJÓÐARSKJALI.

JARÐSKJÁLFTAÁLAG:  
JARÐSKJÁLFTAÁLAG SAMKVÆMT FS ENV 1998-1:1998 OG SAMSVARANDI ÞJÓÐARSKJALI.

**SKÝRINGAR:**

ALLIR SÖKKULVEGGIR ERU 200mm, NEMA AÐ ANNAD SÉ TILGREINT / MÁLSETT.

FRÁGANGUR SÖKKULSKAUTA SÉ Í SAMRÆMI VID REGLUR VIÐKOMANDI VEITUSTOFNUNAR.

17,25  
140  
GÖLFKÓTI Í METRUM  
LÁGMARKSPYKKT GÖLFPLÖTU Í mm.

ÖLL MÁL ERU Í MILLIMETRUM, NEMA ANNAD SÉ TILGREINT.

**STEINSTEYPA:**

ÖLL STEYPA ER SAMKVÆMT ENV 206  
NOTA SKAL C25/30 STEYPU, NEMA ANNAD KOMI FRAM Á TEIKNINGUM.

**STEYPA SKAL UPPFYLLA EFTIRFARANDI:**

LÁGMARKS SEMENTSMAGN:	300 kg/m³
LOFTINNIHALD:	5-7%
V/S TALA:	< 0,55
SIGMÁL:	50-90 mm
HÁMARKS KORNASTÆRÐ SÖKKLUM OG VEGGJUM:	32 mm
HÁMARKS KORNASTÆRÐ Í PLÖTUM:	16 mm
TITRA SKAL STEYPU	

Ú1	05.05.08	GRG	Frumútgáfa
Útgáfa:	Dagsetn:	Af:	Skýring:

**Verksmiðjan**  
teikni- & verkfræðipjónusta  
Fosnes A, 800 Selfoss, S:482 1166, www.verksmidjan.net

LÆKJARBAKKI 6  
Grímsnesi  
Teiknínúmer:  
**120-01**

Burðarvirki: Mælikvarði:  
Grunnmynd sökkuls 1:50  
Snið og skýringar 1:20

Hannað: Gísli Rafn Gylfason Teiknað: Gísli Rafn Gylfason  
Dagsetning: 05.05.2008 Verknúmer: 08 023 Frumstærð: A2  
Ábyrgðarm. og réttthafi: *Válmur Arnarson* 051073-5099