



MÓTTEKID
 03 SEPT. 2010
Guðni Þorsson
 Byggingafræðingur og Sv. Arnassýslu og Flóahafn.

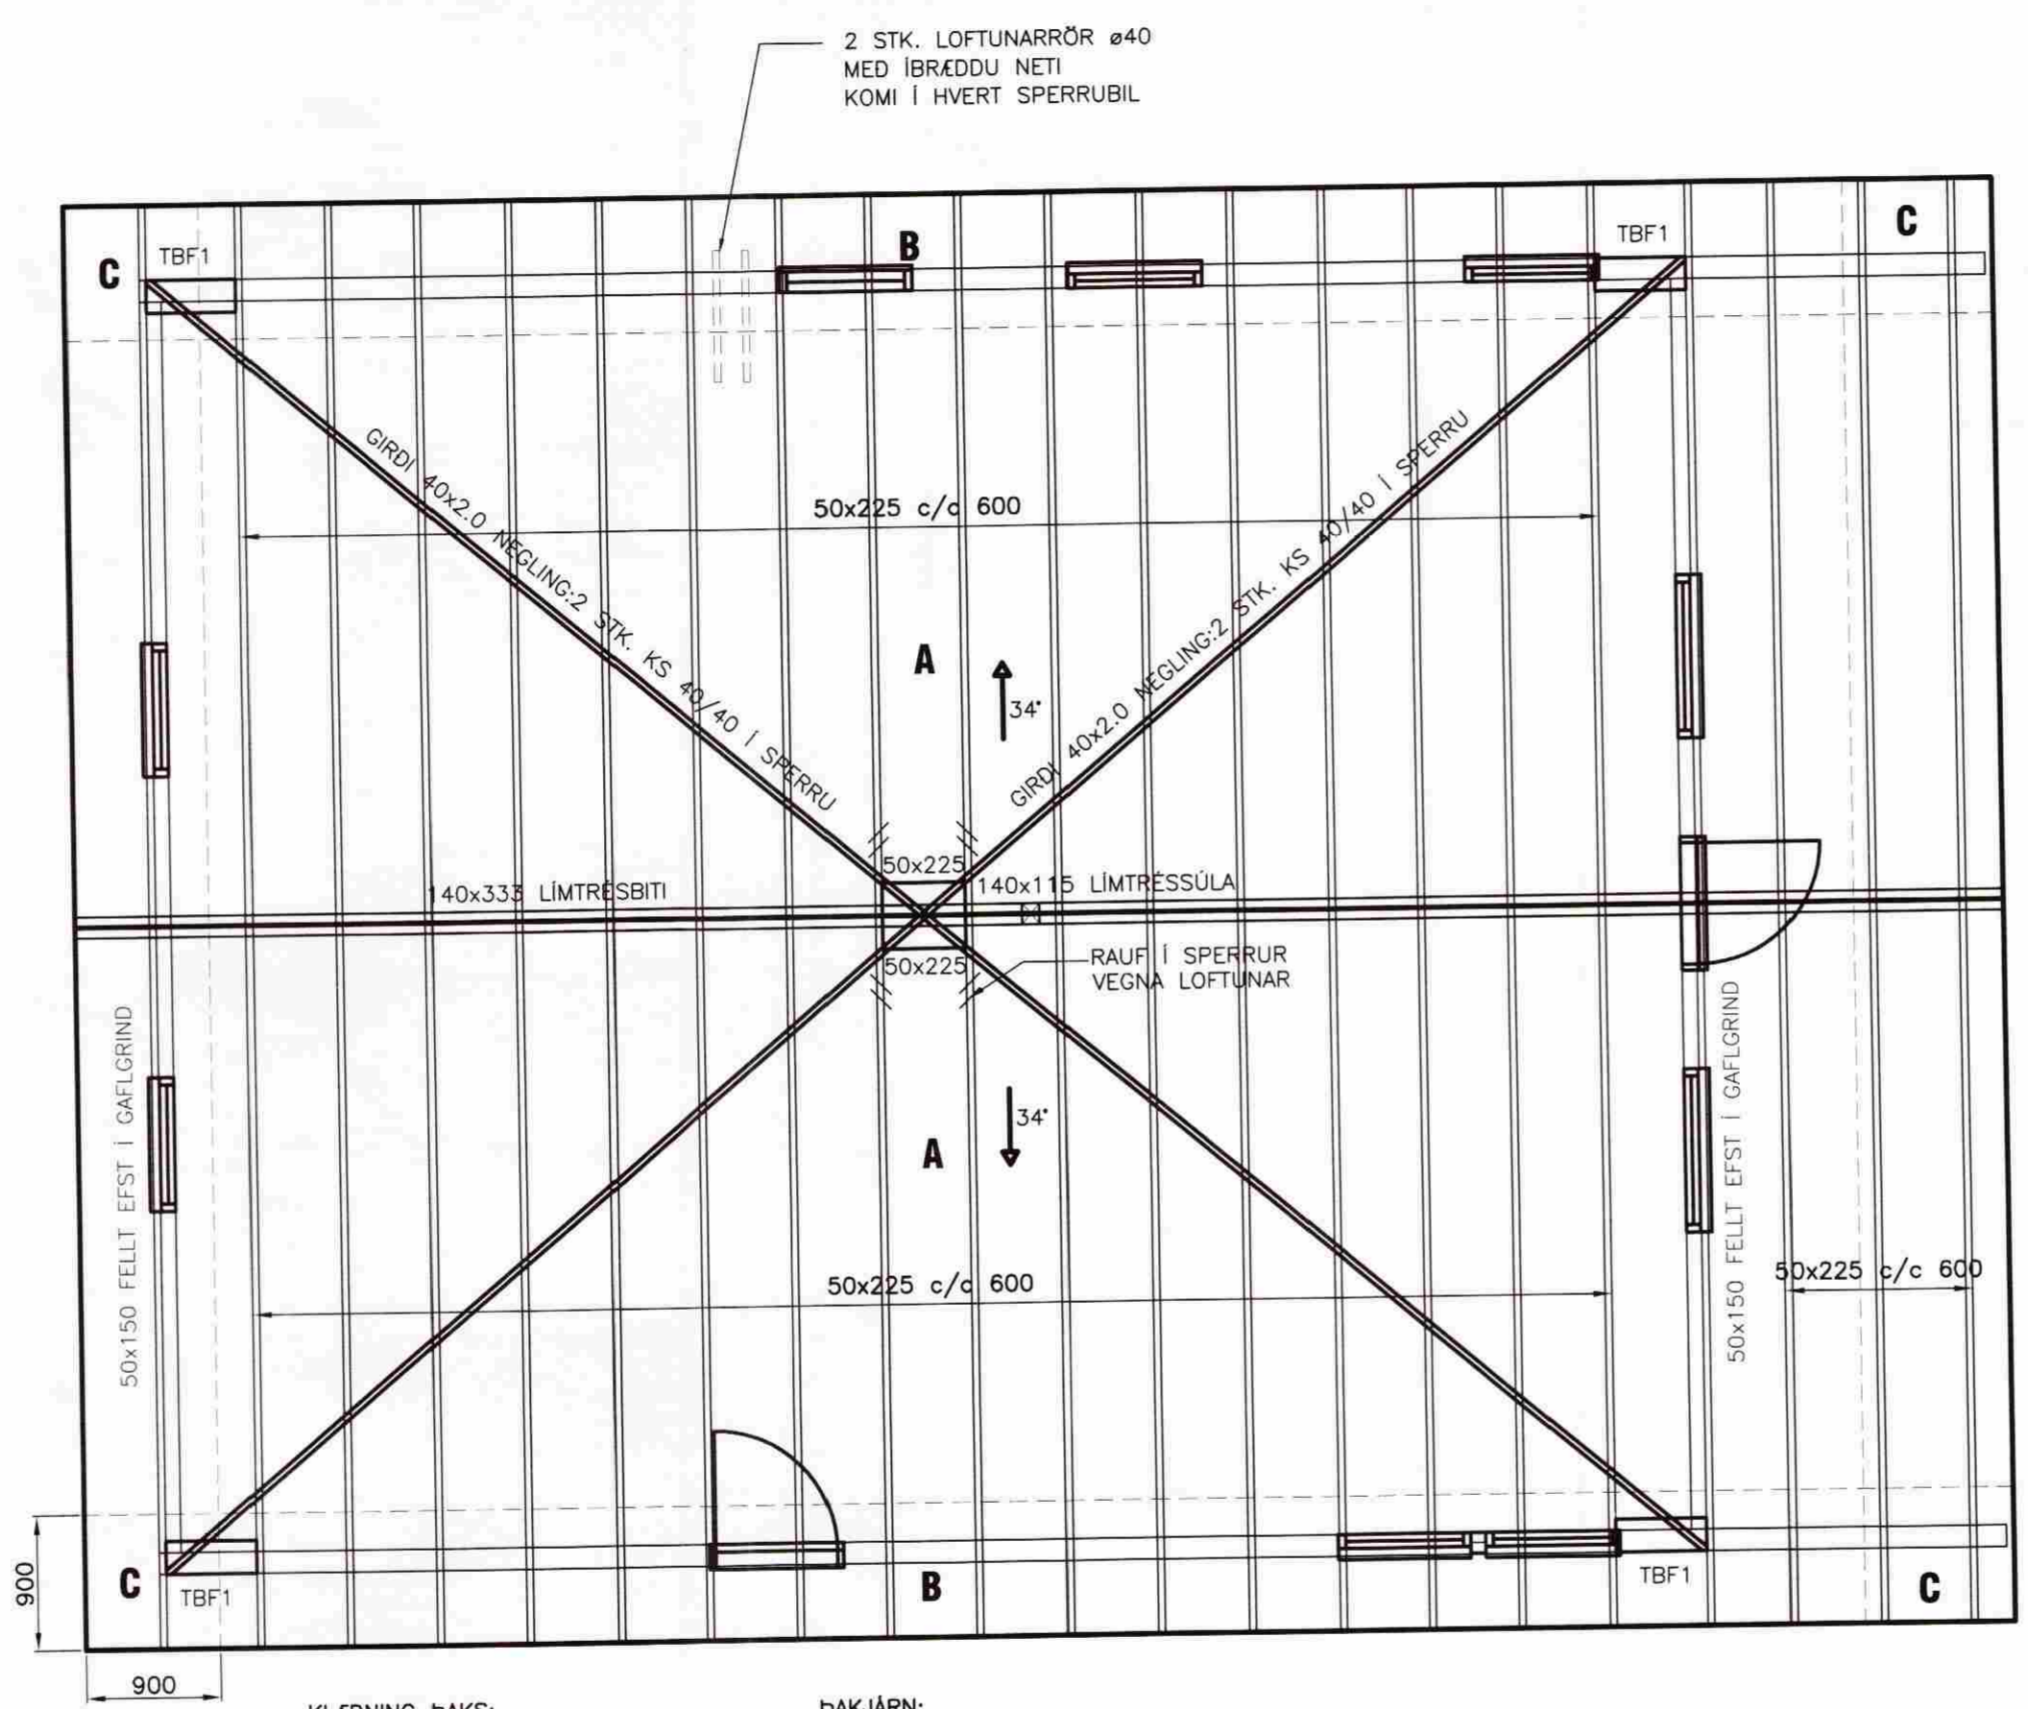

KLÉDNING ÞAKS:
 ÞAK SKAL HEILKLÉDA MED 25x150 BORDUM, HVERT BORD SKAL NEGLA MED 3 STK. GN28/75 HEITGALVANHÚDUDUM KAMBSAUM. EKKI SKAL SKEYTA TVÖ BORD HLID VID HLID Á SÖMU SPERRU OG EKKI SKAL SKEYTA MEIRA EN ÞRIDJUNG BORDA Á SÖMU SPERRU.

ÞAKJÄRN:
 ÞAKJÄRN SKAL NEGLA Í SAMRÉMI VID RB-BLAD 47.103 MED HEITGALV. 63mm KAMBSAUM MED ÞÉTTINGU, SEM HÉR SEGIR:
 A : 10 STK./m²
 B : 16 STK./m²
 C : 21 STK./m²

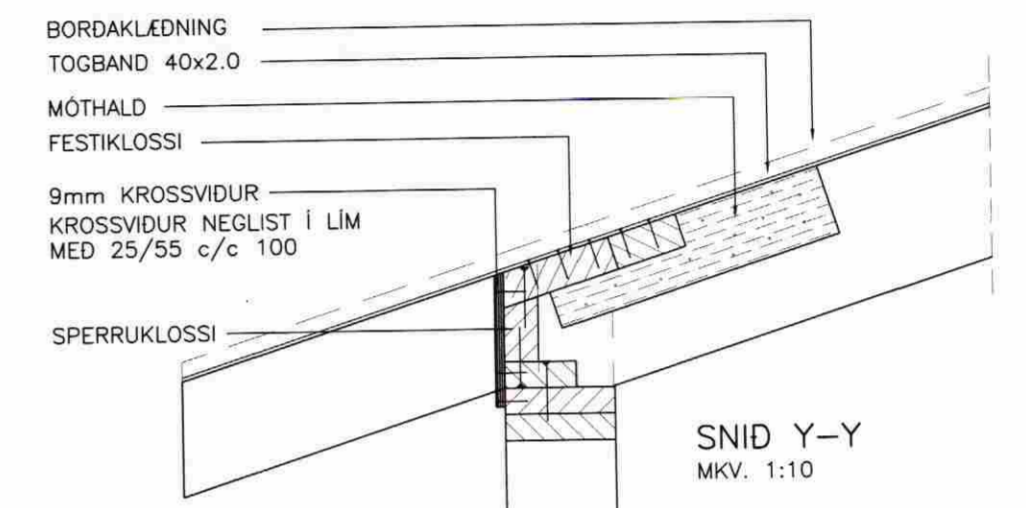


FESTING TOGBANDA TBF1
 Mkv. 1:20

TOGBAND 40x2.0
 NEGLIST MED KS 40/40
 14 STK. Í FESTIKLOSSA
 2 STK. Í SPERRU
 3 STK. Í SIDUSTU SPERRU.

FESTIKLOSSI 45x220
 NEGLIST MED 5 STK. 31/80
 Í MÓTHALDSKLOSSA.

MÓTHALDSKLOSSI 45x95, L=450
 NEGLIST VID SPERRU MED
 10 STK. 38/100

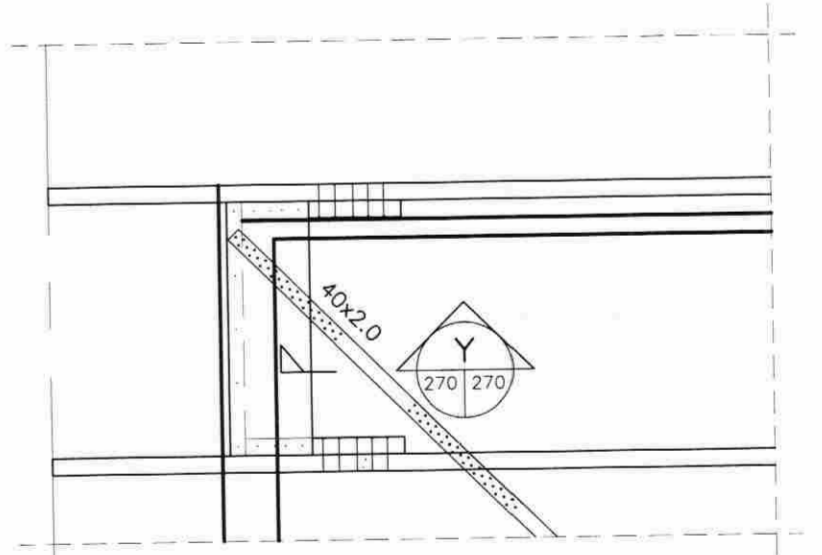

ÚTPRENTAD: 2.9.2010 14:02:42

SÍÐAST VISTAD: 31.8.2010 16:15:55

VERKFRÆÐISTOFA ÁRÞORÐAR ehf
 AUSTURVEGI 69 800 SELFOSSÍ
 Sími 480 4800 FAX 480 4801
 www.verkarborg.is verkarborg@verkarborg.is

LÆKJARBREKKA 6

BURDARVIRKI	MKV:
ÞAKPLAN	MKV: 1:50
HANNAÐ: T. ELLERT TÓMASSON	TEKNAÐ: TET
VERKNÚMÉR: 10039	SKRÁARNAFN: 10039-BURDARVIRKI
DAGSETNING: 29.07.2010	TEKNING NÚMÉR: 270

201170-3979