

Ásýnd útveggjagrindur

Skipulags- og byggingarfulltrúi Uppsveita bs.
Yfirfarið
30 SEPT. 2014
Pinnal
 Byggingarfulltrúi


TIMBUR:

All timbur í gættum og sýntum er að byggja
 R18 eða 10 R18 og 10 R18 eða 10 R18


serstaklega R18 frá íslenskum

ÞESTINGAR:


Hliðir og skilur eru 200 og 100 mm
 stýrkaðir 4.5 og 6.0 mm
 alla nota þrjú og 4.5 mm
 timbur er 200 mm
 Byggt er í gættum og sýntum

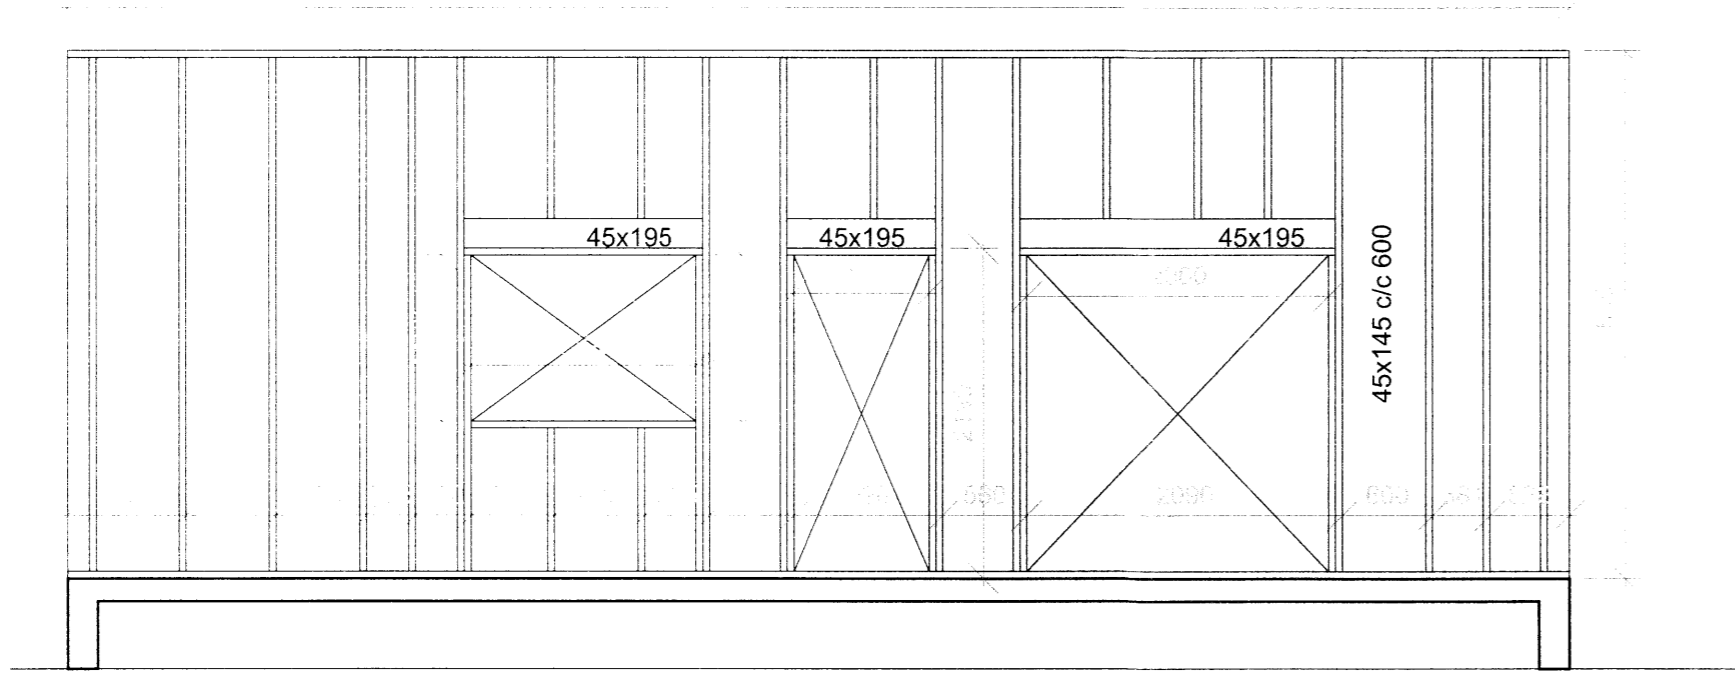


SUÐURHLIÐ

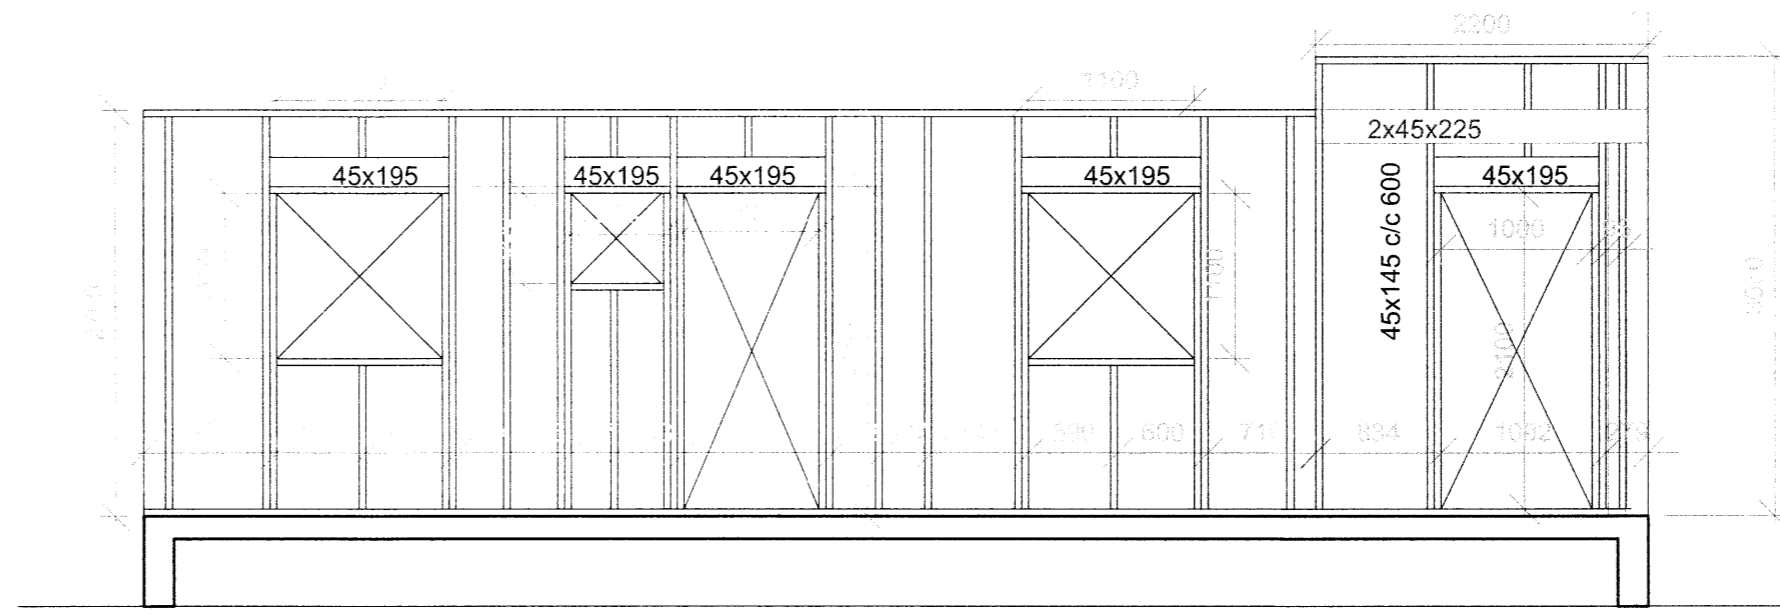

NORÐURHLIÐ

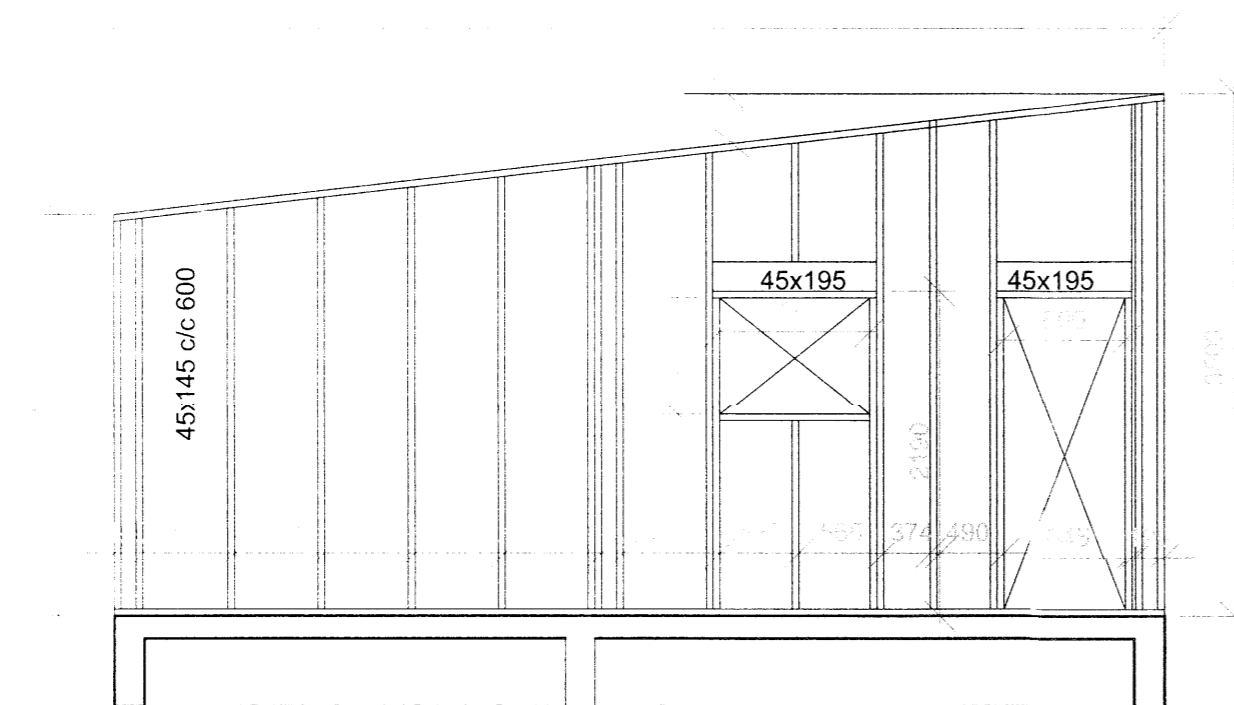

VESTURHLIÐ

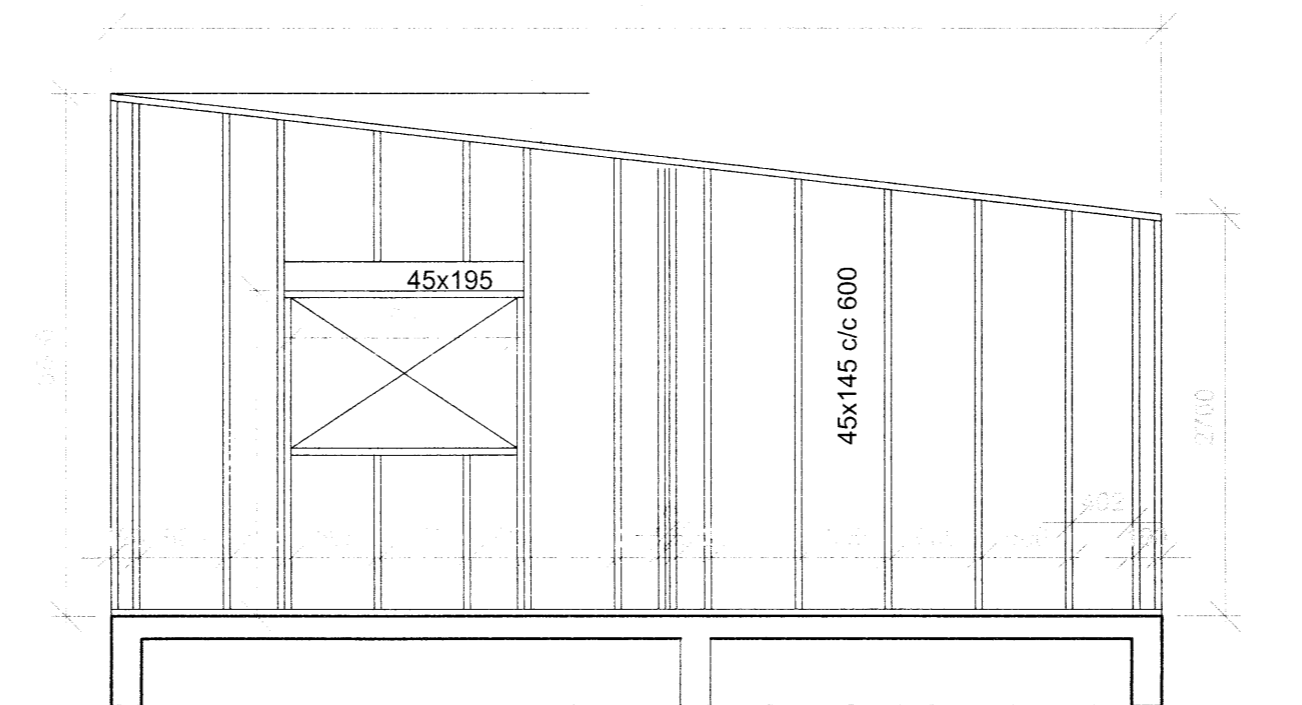

AUSTURHLIÐ

Samþykki arkitekts: *Björn*

B2 ehf.
 Bæjarlind 14-16
 201 Kópavogur
 kt. 440213 0300
 s: 869 8700 A2

Lyngborgir 6, Grímsnes og Grafningshr.

Burður útveggir
 Myndir útveggjagrindur

TEIKNINÚMÉR	B-03	MÆLIKVARDI	1:50	ÚTGÁFA	1
Hafsteinn Kr. Halldórsson Byggingateknifræðingur FTFÍ kt:120166-3449 hafsteinn.kh@gmail.com		NAFN		DAGSETNING	
		HANNAÐ	hkh	28.7.2014	
		TEIKNAD	hkh	28.7.2014	
		YFIRFARIÐ			