


GRUNNMYND

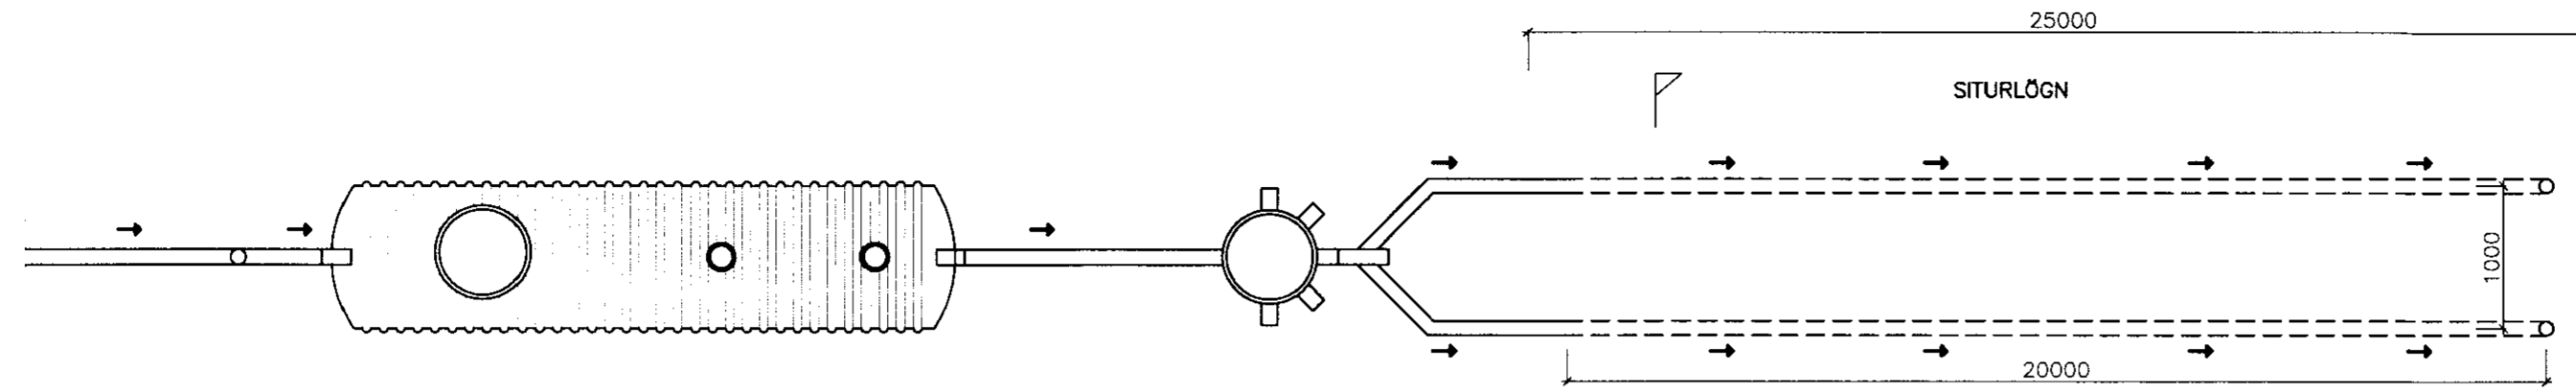

RÖTÞRÓ 3JA HÖLFA 2400-3000 l.
FYRSTA HÖLF SÉ U.P.B.
HELMINGUR RÜMMALS.
RÖTÞRÓ SKAL GRAFA NIDUR Á
FRÖSTFRÍTT DÝPI.
ÖLL SAMSEYTI SÉU ÞETT.
LÖFTRÆSTING KOMI Á ÞRÓ.

BENT ER Á AÐ NOTA
HREINSILEGI SEM ERU LÍFRÆNIR
P.E. VALDA ROTNUNINNI Í
RÖTÞRÖNNI EKKI SKADA

HAGA SKAL NIDURSETNINGU OG FRÁGANI
RÖTÞRÓAR SKV. FYRIRMÆLUM FRAMLEIDANDA.
GERA SKAL VIDEIGANDI RÁDSTAFANIR TIL AÐ
LÆKKA GRUNNVATNSTÖÐU UMHVERFIS RÖTÞRÓ
OG SITURLÖGN EF MED ÞARF.

MIN 20000

ÚTLOFTUN Ø50
"SVANAHÁLS"

Ø600 BRUNNUR

SITURLÖGN

ÚTLOFTUN Ø50


JARDVEGSDÜKUR

Ø100 PVC/PEH SÉRBORAD HALLI 5-10%

GRAFTARMÖRK

HLIDARMYND

3 HÖLFA RÖTÞRÓ

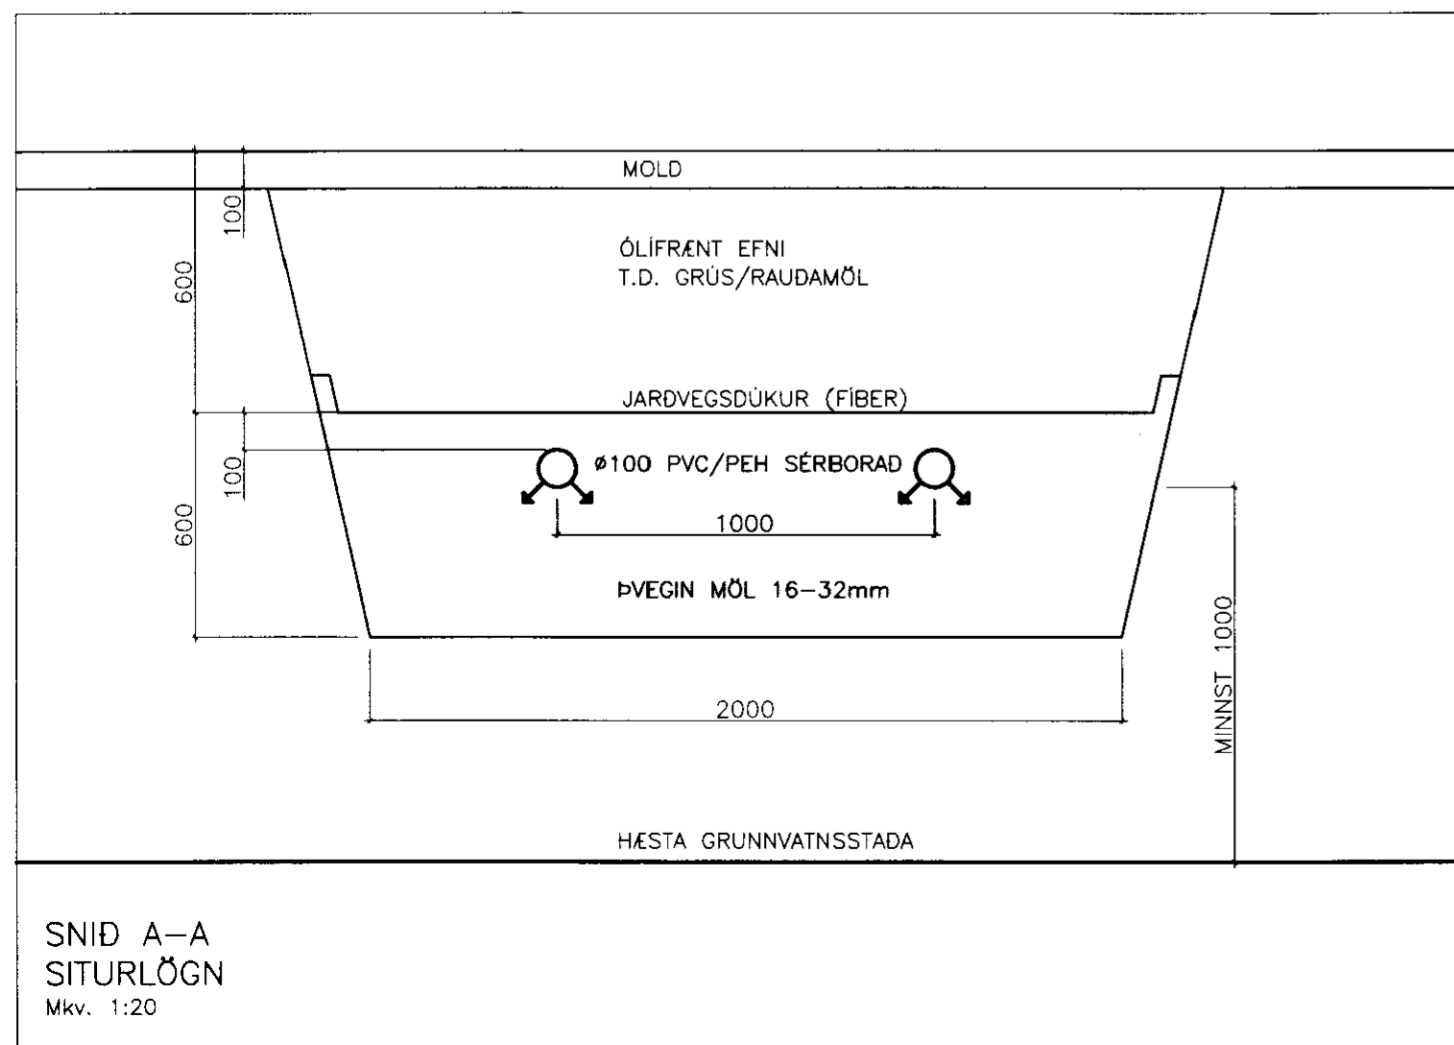

SNID A-A
SITURLÖGN
Mkv. 1:20

MÓTTENID
03.08.2010
Ólafur Jónsson
Byggingarfræðingur / Architect

VERKFRÆÐISTOFA ÁRÞORÐAR ehf
AUSTURVEGI 63 800 SELFOSSÍ
SÍMI 490 4900 FAX 490 4901
www.verkarborg.is verkarborg@verkarborg.is

LÆKJARBREKKA 6

LAGNIR	MKV:
RÖTÞRÓ	MKV: 1:50
SNID OG SKÝRINGAR	MKV:
HANNAÐ: T.ELLEERT TÓMASSON	TEKNAÐ: TET
VERKNÚMÉR: 10039	SKRÁRNAMN: 10039-520
DAGSETNING:	TEKNIÐ NÚMÉR:
29.07.2010	521

201170-3979

ÚTPRENTAÐ: 16.8.2010 15:13:10

SÍÐAST VISTAÐ: 10.8.2010 15:28:15