



Skululegs- og byggingarteknisk úppsveita bs.
Sambykkt
 10 JULI 2014
[Signature]
 Byggingartulltrúi

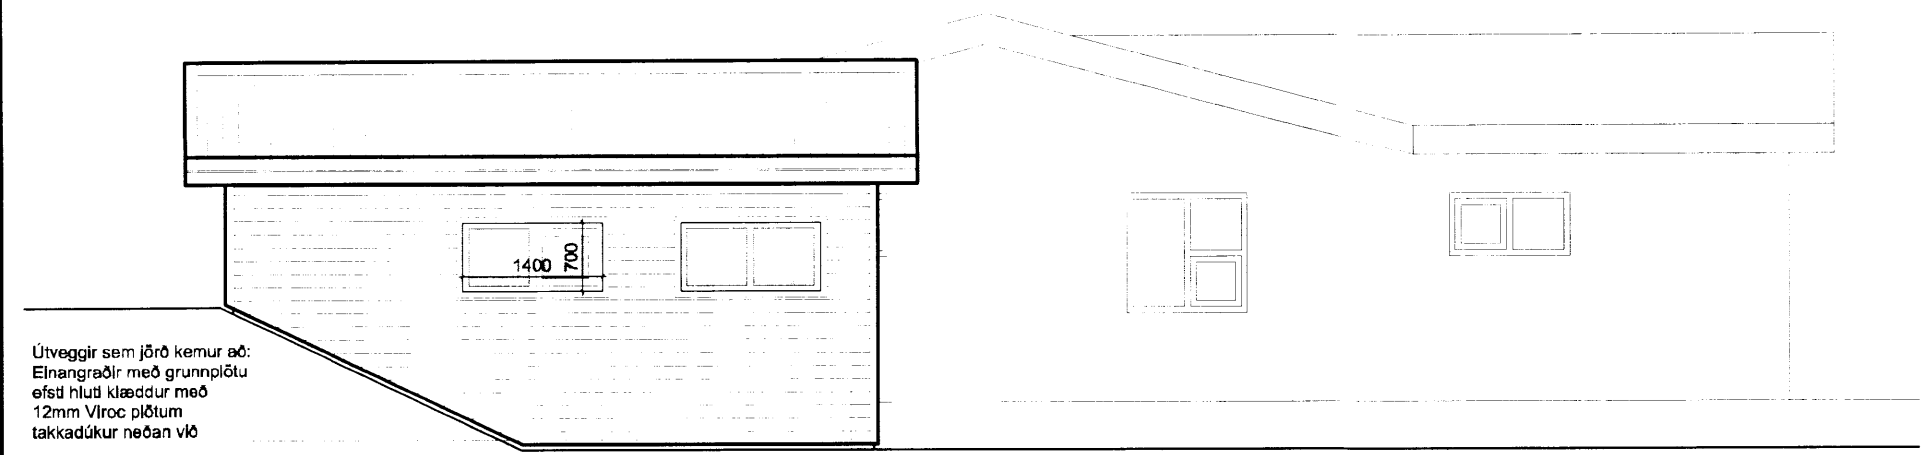


Norður 1:75


Útveggir sem jörð kemur að:
 Einangraðir með grunnplötu
 efst hluti klæddur með
 12mm Viroc plötum
 takkadúkur neðan við

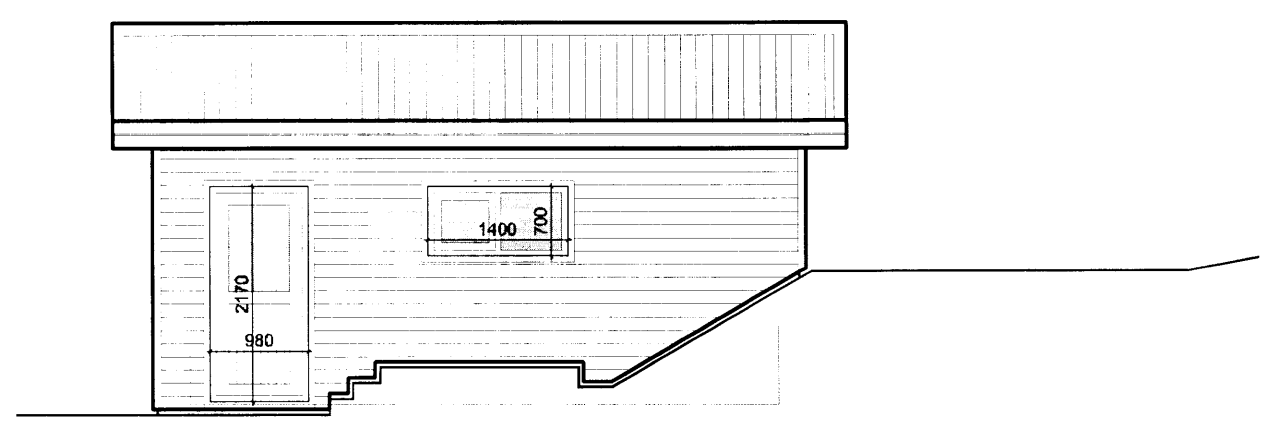


Suður (Hlið snýr að íbúðarhúsi) 1:75

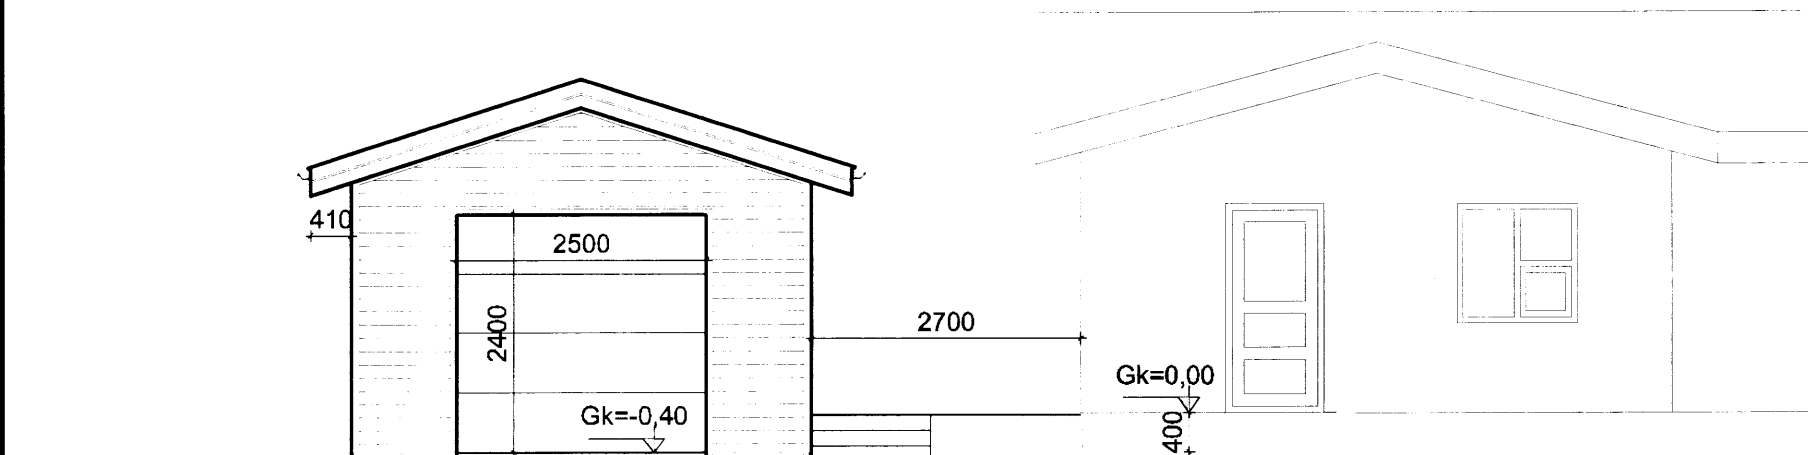


Vestur 1:50

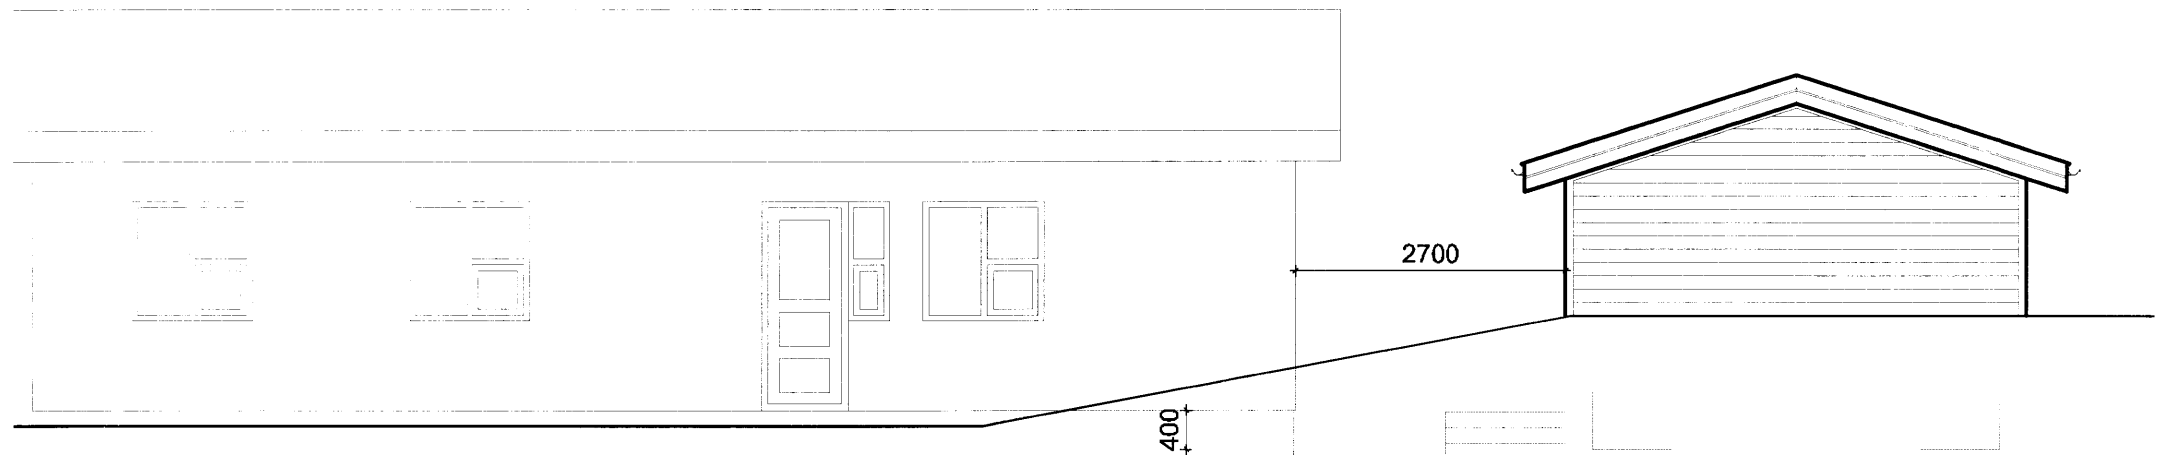

Austur 1:50

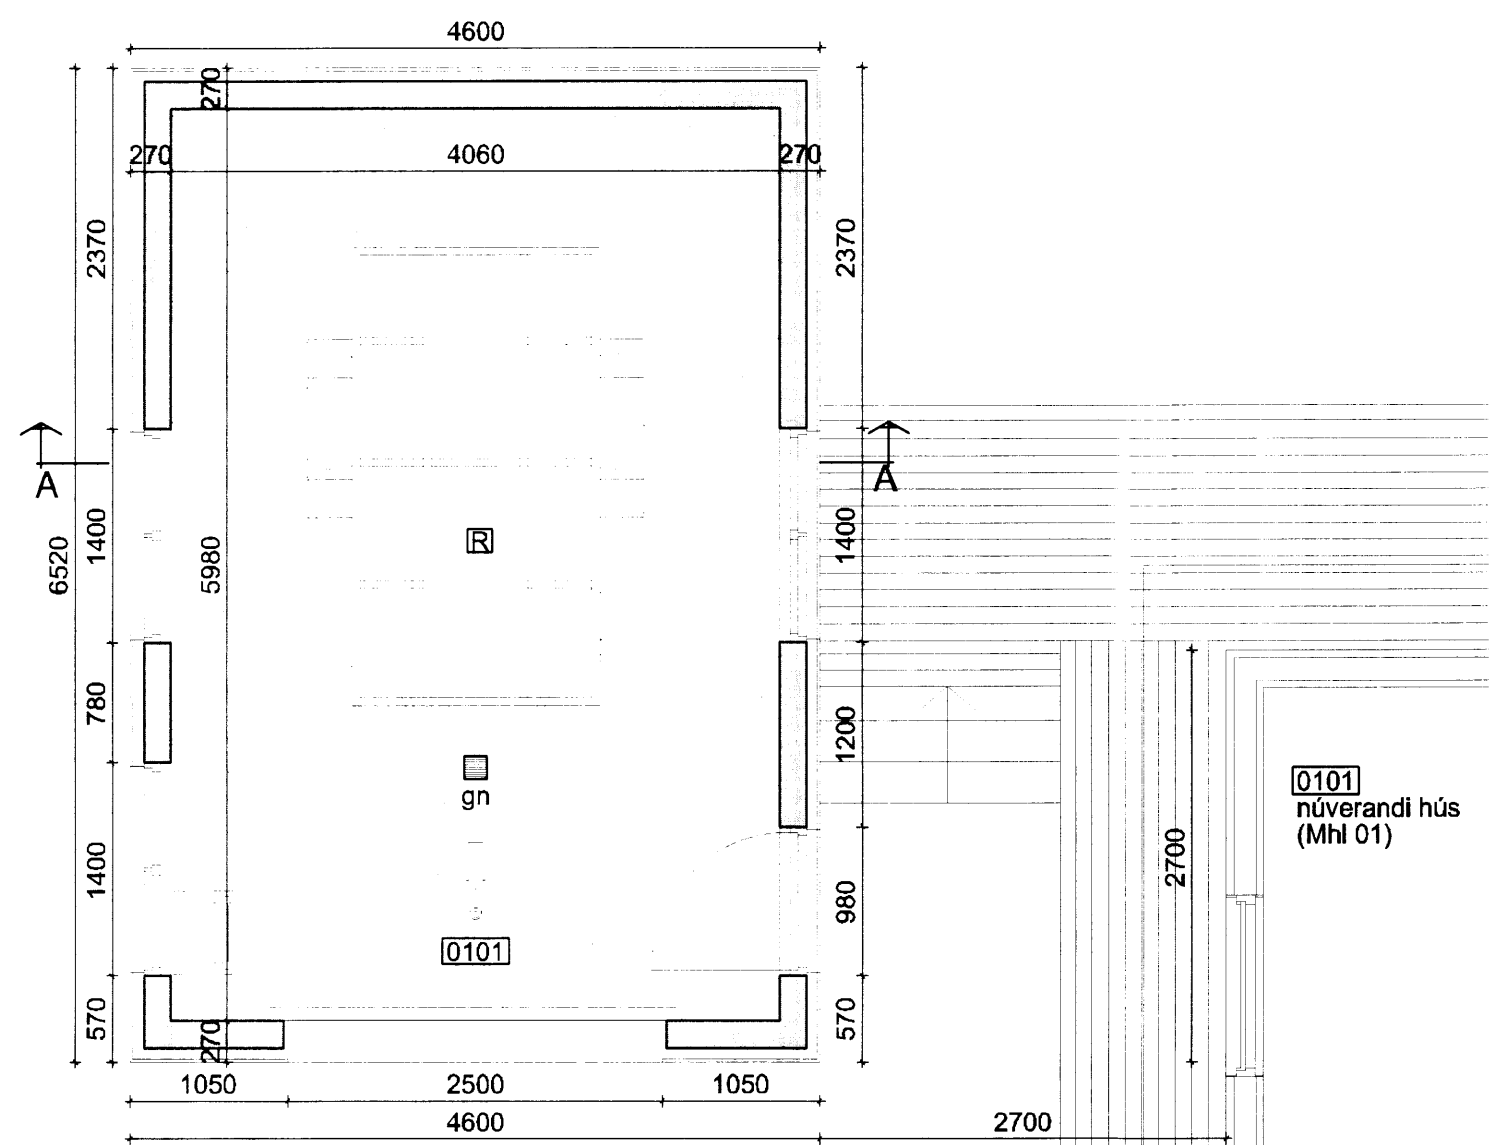

Grunnmynd 1:50

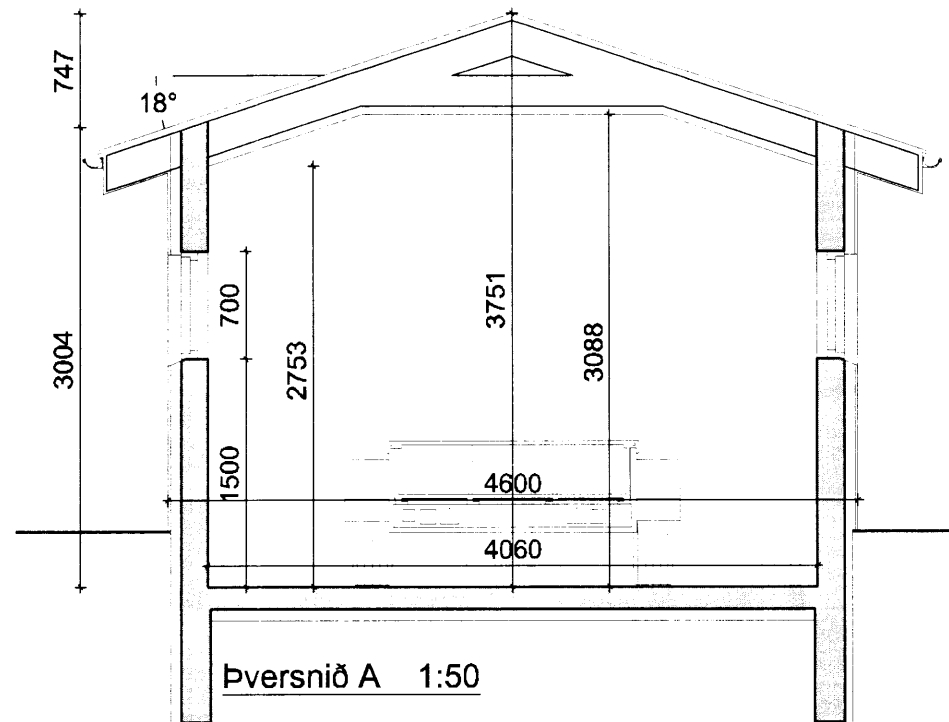

Þversnið A 1:50

Byggingarlýsing:

Um er að ræða geymslu, mhl 02
 Undirstöður og botnplata eru steinsteypt. Sökkulveggir eru einangraðir
 að utan með 50mm einangrun og undir plötu er 100mm einangrun
 Útveggir eru steyptr, einangraðir m. 70mm einangrun og klæddir að utan
 með timburklæðningu, sömu gerðar og á núverandi húsi
 Þak er borð uppl með tilbursperrum. Einangrað á milli sperra,
 Að innan er þak klætt með gíspötum, að utan með bástálli
 sömu gerðar og á húsi.
 Reykskynjara og slökkvítæki skal staðsetja í samráði við Eldvarnareftrítl.

Stærðir:
 Flatarmál geymslu (mhl 02) 30,0 m²
 Flatarmál núverandi húss (mhl 01) 127,2 m²

Afstöðumynd á blaði A-102

Númer	Dags.	Skýring breytingar	Br. af
GÁG ehf Verk - og tækniráðgjöf		MKV. 1:50,75 á A2	DAGS. 9.07.2014
Gísli Ágúst Guðmundsson - Byggingatæknifr. kt: 250860-7499		TEIKN. GG	REIKN.
Gauksásl 41, 221 Hafnarfj. s: 869 0880		ÚTGÁFA NR. 1	
Netfang: gislguðmunds@gmail.com,		NR. TEIKNINGAR A-101	
HEITI VERKO. Lyngbrekka 8 í landi Syðri Brúar Landnr. 207035		ÁRITUN HÖNNUNAR	
HEITI TEIKNINGAR Geymsla Grunnmynd útlit og snið		DAGS. ÁRITUNAR	