



LÁGMARKS JARÐVEGS DÝPT Á LAGNIR UTAN
SÖKKULS 700 MM ALLAR LAGNIR Ø100 PVC
LAGÐAR INNAN SÖKKLA OG UNDIR PLÖTU
MED MINNST 2% HALLA ANNARS 1%.

ÞAR SEM AÐ STÚTAR KOMA UPP ÚR PLÖTU
SKAL SETJA STOKKA 250X250 MM UM ÞÁ

Skipulags- og byggingarfræðingur Uppsveita bs.
Yfirfarir
08.06.2014
Byggingarfulltrúi

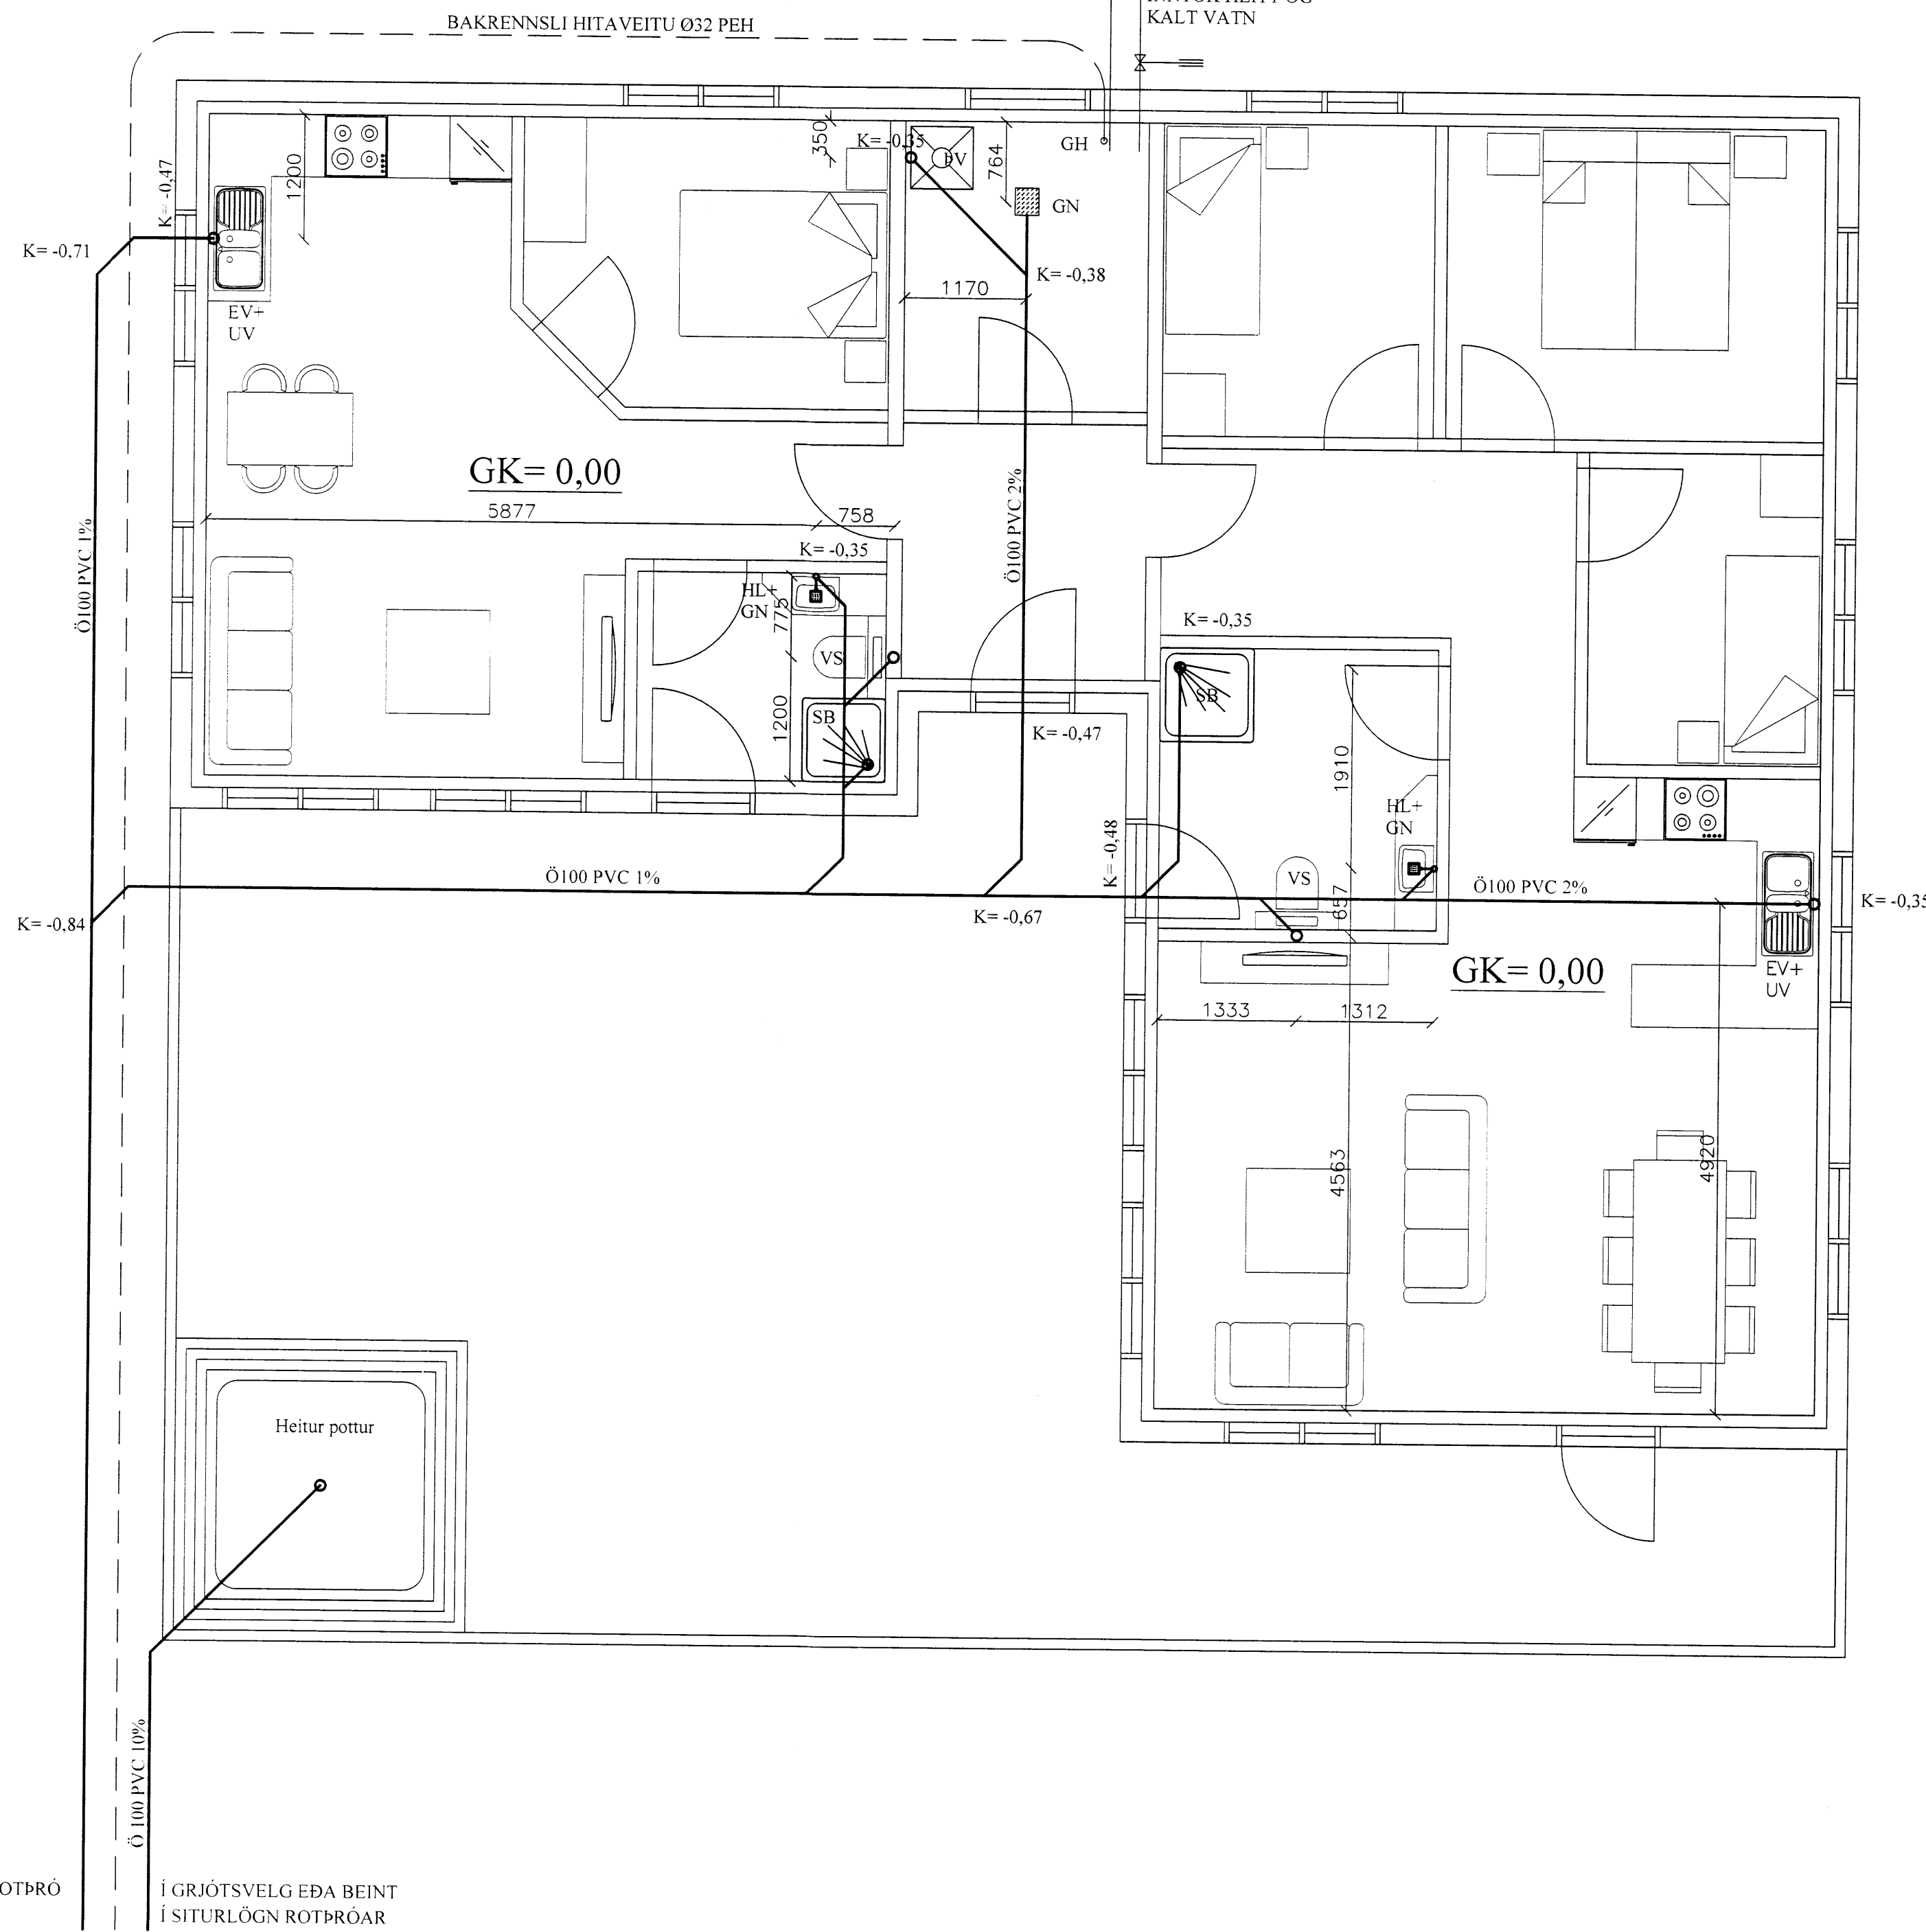

FRÁGANGUR ROTÞRÓAR OG SITURLAGNA
SKV. LEIÐBEININGUM UM HVERFISSTOFNUNAR

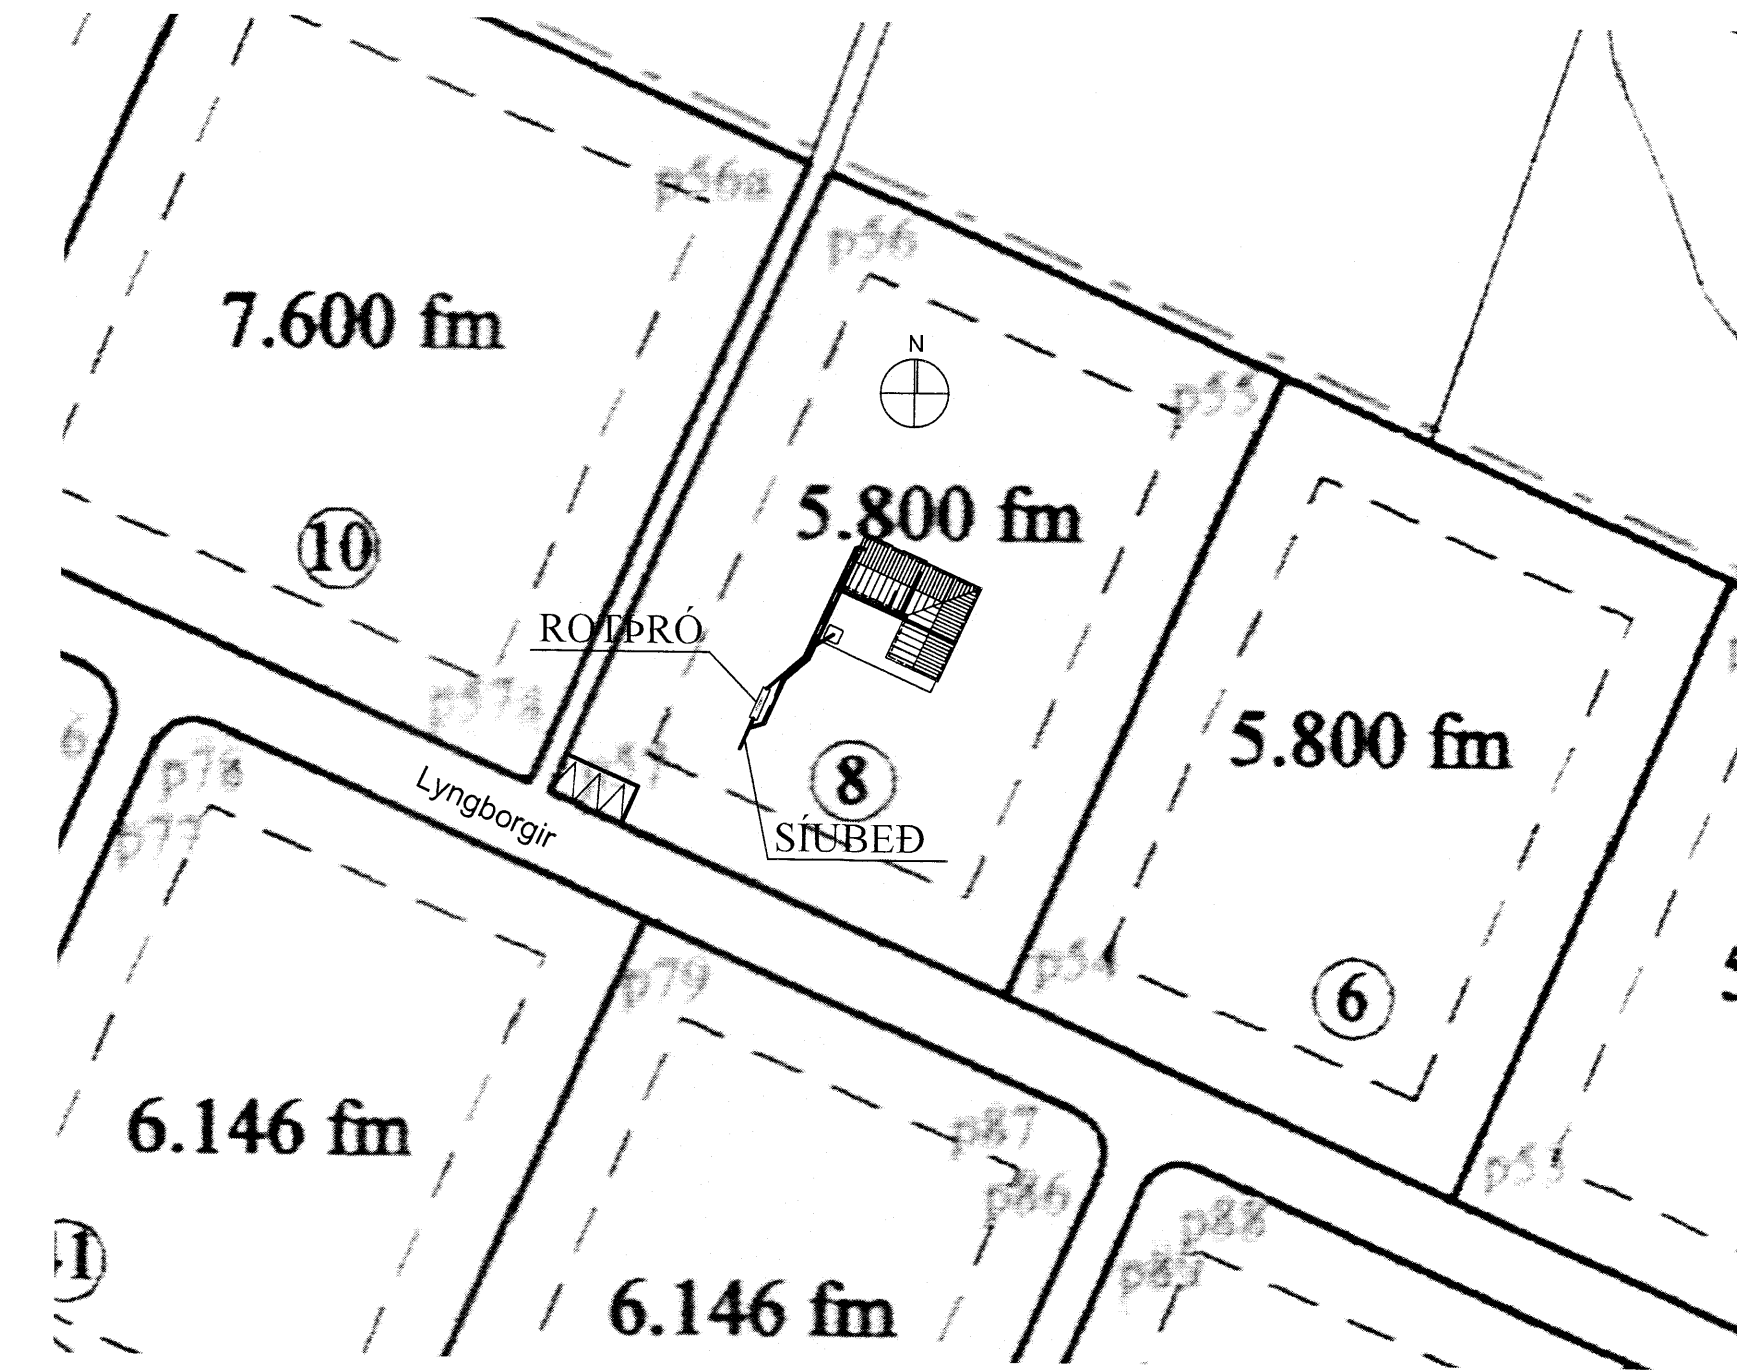

ALMENNT:

EFNI OG FRÁGANGUR SKAL UPPTYLLA DS 432 OG ÍST 68:2003 SÉRÁKV. EÐI VID DS 432
OG RB-T.EKNI BLAÐ Rb (12). 401.2.
ÖLL ÖNEFND MÁL ERU MILLIMETRAR, NEMA KÓTAR ERU Í METRUM.
ÖLL MÁL ATHUGIST Á STAÐNUM AÐUR EN VINNA HEFST

FRÁVEITULAGNIR:

SKÓPLAGNIR INNAHÚSS ERU PP-PLAST, EN PVC-PLAST Í JARÐVEGI OG UNDIR GÓLFI
NAFNMÁL LAGNA ERU GEFIN Á GRUNNMYND
ALLAR ÖNEFNDAR LAGNIR ERU Ø100 PVC LÁGMARKSHALLI LAGNA Í GRUNNI ER 2%
ALLAR LAGNIR UNDIR GÓLFBITUM SKAL EINGRÁ MED STEINULLAREINGRUN
OG VEFJA MED ÞOLPLASTI
GÓLFNIDURFÖLL ERU MED LYKTARLOKU OG RIST ÚR RYÐFRÍU STÁLI
SAMSKEYTTI SKAL ÞETTA MED ÞAR TIL GERÐUM GÚMMIHRINGJUM. LAGNIR Í JARÐVEGI
SKAL LEGGJA OFAN Á 150 mm ÞJAPPAD SANDLAG Þ.A. RÖR HVILI Á BELGNUM EN EKKI
MUFFUM. FYLLA SKAL MEDFRAM OG YFIR LAGNIR MED MINNST 150 mm SANDLAGI.
LÁGMARKSJARÐVEGSHULA Á FRÁVEITULÖGNUM ER 0,7 m.
SKÓPLAGNIR SKAL PRÓFA ÞANNIG AÐ FALLPIPU OG GRÉINISTÚTUM ER LOKAÐ OG
EINSTAKIR STOFNAR FYLLTIR MED VATNI. AÐGÆTA SKAL HVORT SMIT SÉ Á SAMSKEYTUM.
EF EKKERT SMIT FINNST EFTIR 12 KJST SKODAST LÖGNIN ÞÉTT

MERKINGAR

HL MERKIR HANDLAUG
EV ELDHÚSVASKUR
UV UPPVOTTAVÉL
ÞV ÞVOTTAVÉL
SB STEYPIBÁD
VS VATNSSALERNI
GNG GÓLFNIDURFALL MED GEGNUM STREYMI
GN GÓLFNIDURFALL MED LYKTARLOKU
ÚSK ÚTISKOLKRANI FROSTFRÍR
SL SPINDILLOKI

LYNGBORGIR 8 GRÍMSNES-OG GRAFNINGSHREPPUR SUMARHÚS	TÆKNIPJÓNUSTA SÁ ehf HAFNARGATA 60 230 KEFLAVÍK S: 421-5105	
FRÁRENNISLAGNIR	hannað SÁ	teiknað SB
SIGURDUR ÁSGRÍMSSON KT: 161161-2929 MTFI	ytirfarið SÁ	dags 18.06.2014
<i>Sigurður Ásgriðsson</i>	mkv. 1:50 / 1:1000	nr. 808301

TOLVUHEITI: DATA\G:\AA-verk nr\Verk 808\Acad\Verkræði