


Afstöðumynd 1:500

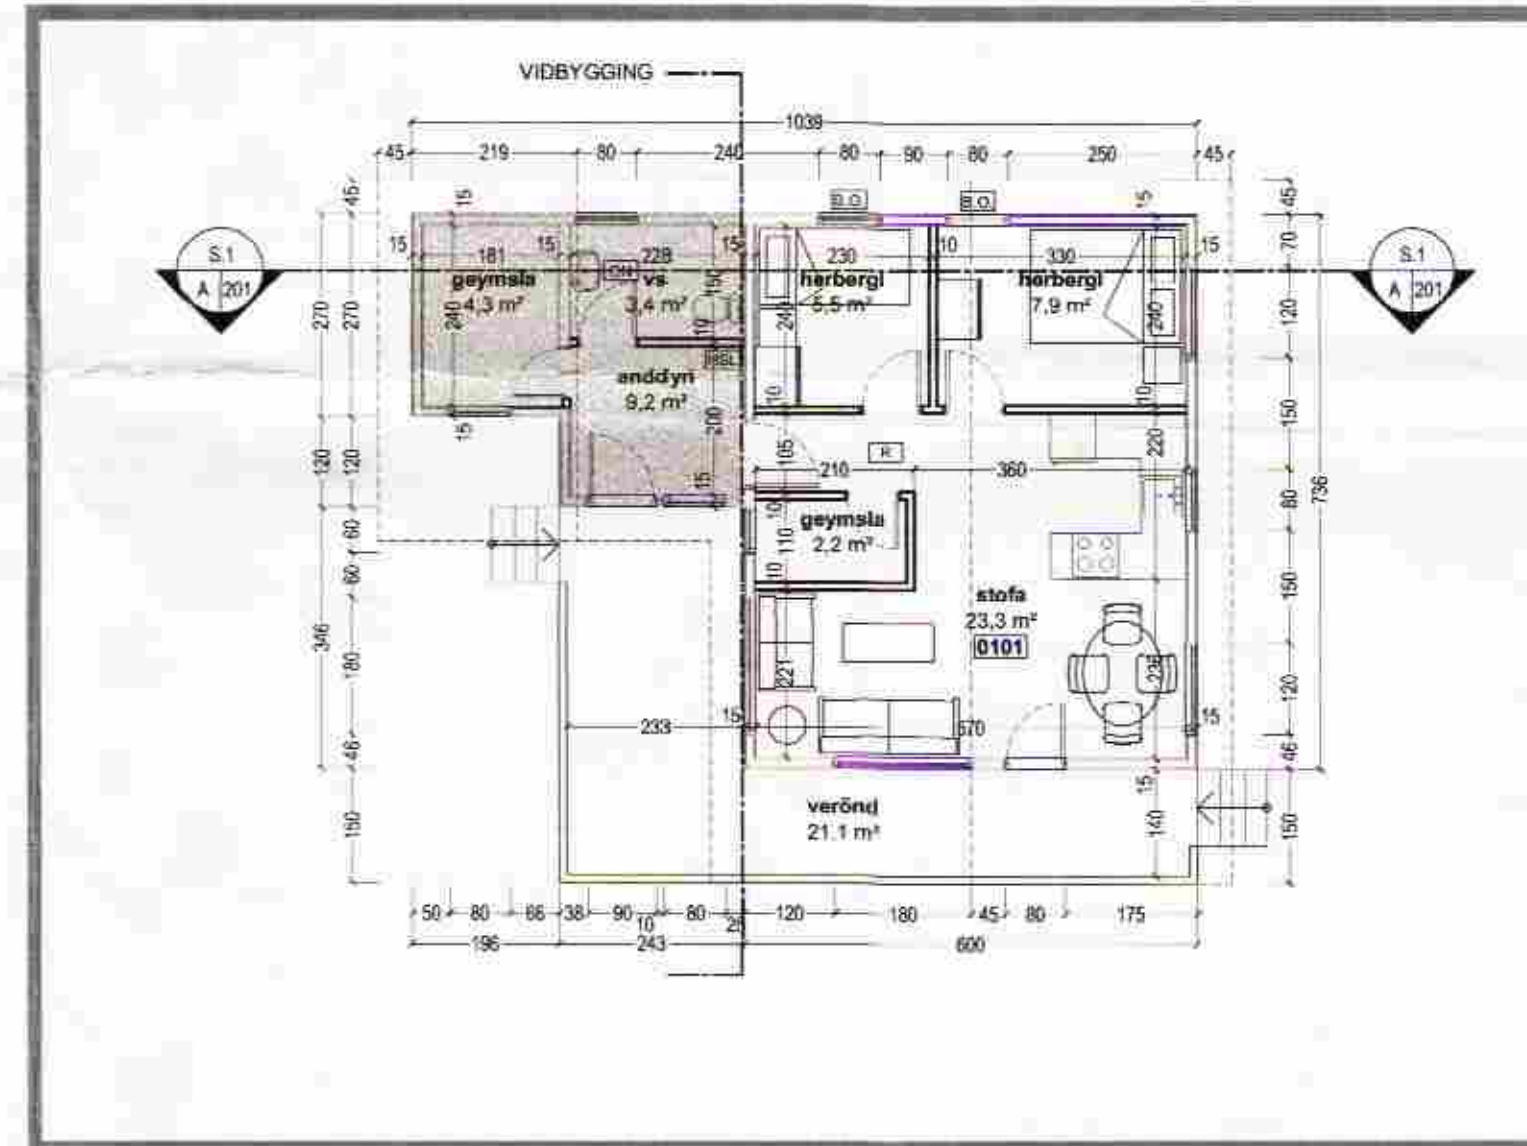


Grunnmynd 1.hæð 1:100

VERKLÝSING FYRIR Lundeyjarsund í landi Hraunborga

**BYGGINGARLÝSING**

Við áður gerðan sumarbústað er byggð einnar hæðar viðbygging. Viðbyggingin tekur mið af eldri byggingu og er gerð á sama hátt. Grindarefni 2x4" silfað af með 12mm kossvið. Utan á krossviðin eru settar lóðréttar lektur sem lárétt panelklæðning er fest við. Á innra byrði útveggjagrindar er sett rakavörn (0.2 mm. polplast). Lagnagrind og síðan panelklæðning. Útveggir eru einangraðir með 4" steinull. Þakperur eru úr 2x 6" klæddar borðaklæðningu, þakpappa og þakjarni. Þakið er einangrað með 125 mm. þakull. Undir þakullinni er rakasperra, lagngrind og panelklæðning. Gluggar eru úr timbri og glerjaðir með tvöföldu K-gleri. Gólfbitar eru klæddir með 20mm spónarplötum og gólfenum úr timbri. Gólfbitar eru einangraðir með 6" steinullareinangrun. Þar undir krossviðsklæðningu og músaneti.

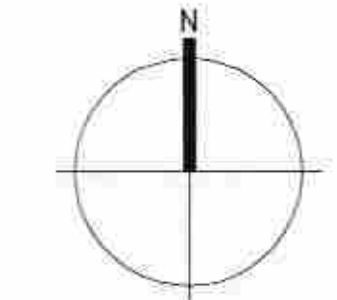

- TAKN**
- GN = Gólfurtafel
  - PN = Þakmúrtafel
  - LR = Loftmesting
  - VLR = Vélkúnn loftmesting
  - PK = Pótkassar
  - NL = Neyðarljós
  - BO = Björgunartop
  - R = Reykslyngjar
  - HSL = Handstök kvikstíki
  - UT = Mentur útgangur


- BO = Fellistigi við björgunartop
- BR = Brunnelanga
- ST = Stígelsla
- IN = Inntekt
- BL = Blástæði fyrir fallslaba
- EI60 = Veggir og hæðaskil
- EI90
- A-EI60
- A-EI120
- REI60
- REI120
- A-REIM120
- E-CS30 = Hurðir
- EI-CS30
- EI-CS60
- E30 = Gluggar

**BREYTING**

Breyting	Dagsetning	Teiknað	Yfirfarið
X	DD.MM.YY	XXX	XXX

**KRark** Kristinn Ragnarsson arkitekt ehf.  
 Suðurlandsbrú 4a - 3. hæð, 108 Reykjavík, Ísland  
 Sími: 594 2255 / Fax: 544 4225  
 Sími: 581298 3586 - www.krark.is - krark@krark.is

Verkefni:	Lundeyjarsund 13
Staður:	Hraunborg
Verkhluti:	Afstöðumynd og grunnmynd
Verkunúmer:	-
Hönnun:	SS
Yfirfarið:	KR
Mælikvarði:	1:500 / 1:100
Skrá:	000001E-A-101.dwg
Verkefnastjóri:	YAI
Teiknað:	YAI
Samþykkt:	Kristinn Ragnarsson Kl. 120944.26/09
Dagsetning:	28.10.2005
Bláð:	A101

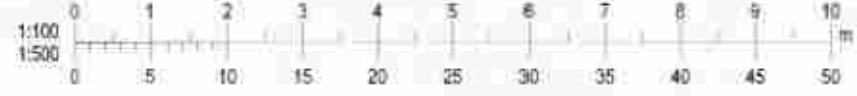

27.10.2005 17:09:45  
 27.10.2005 17:09:32  
 Copyright © KRark