



HLIÐ

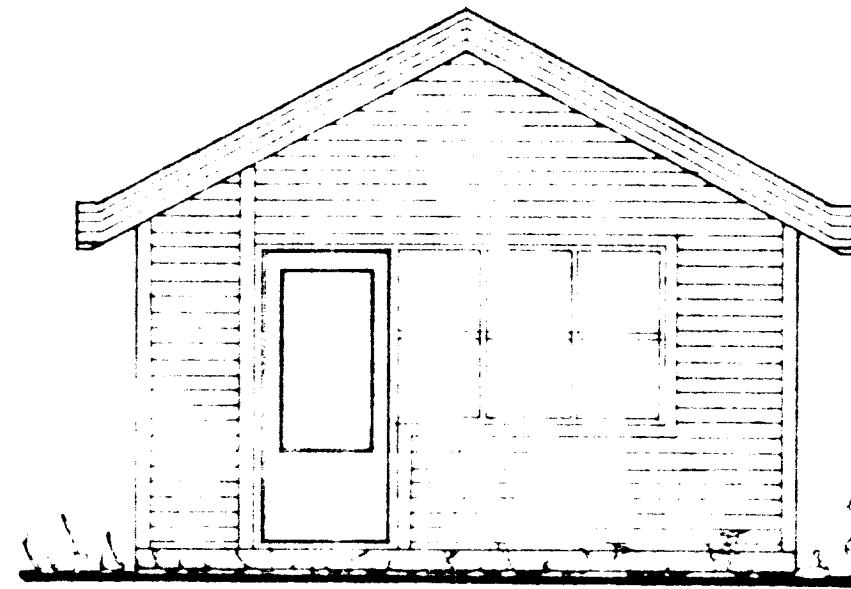


GAFL

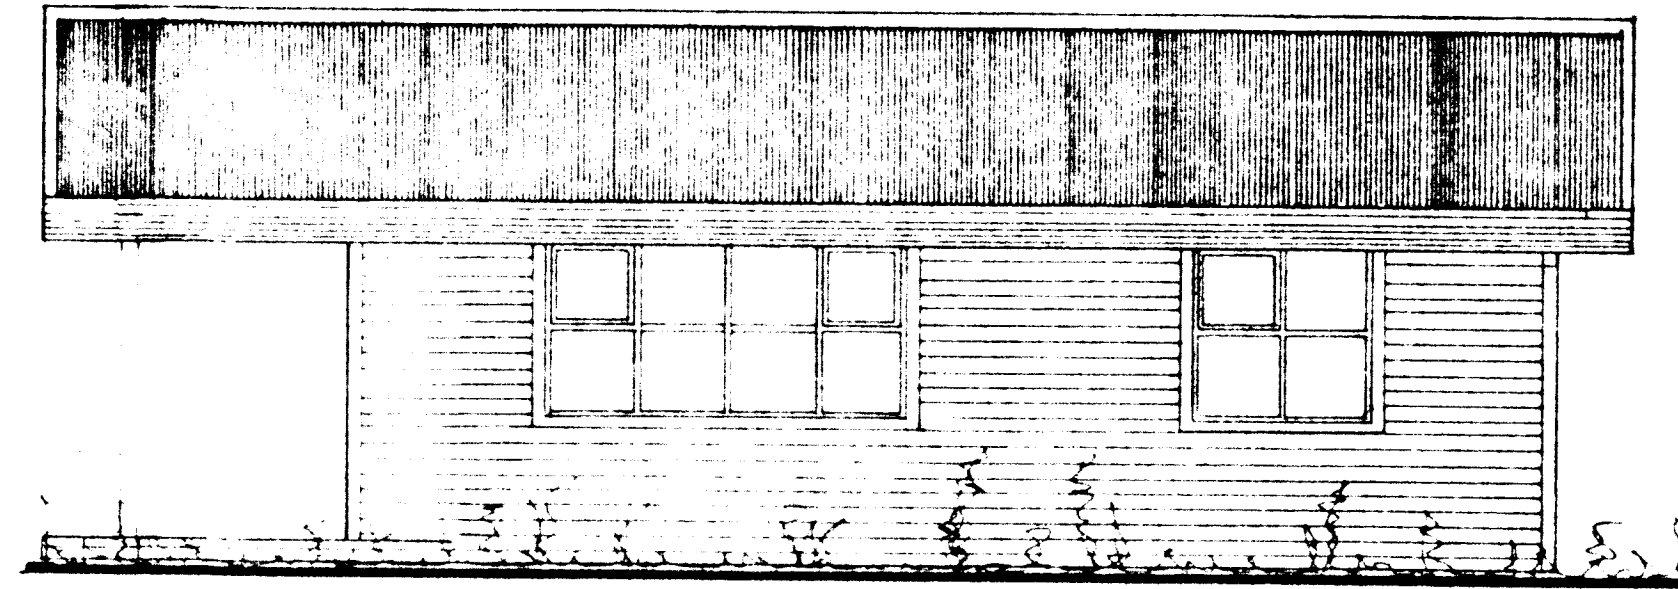


HLIÐ


Samp. 5/6 89

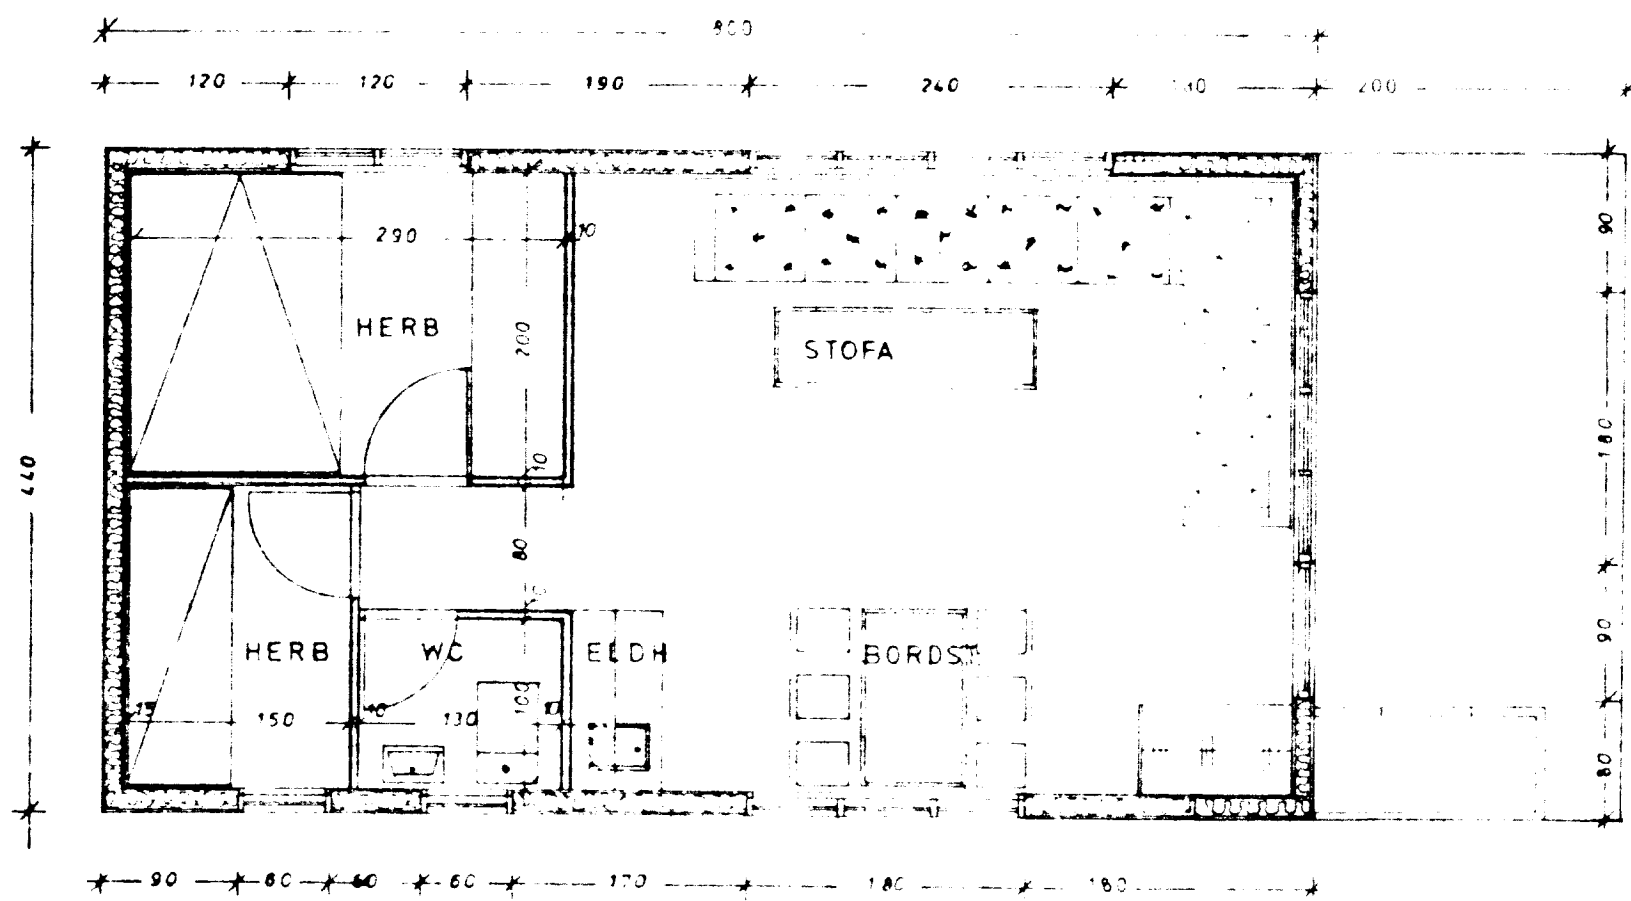

PLANMYND

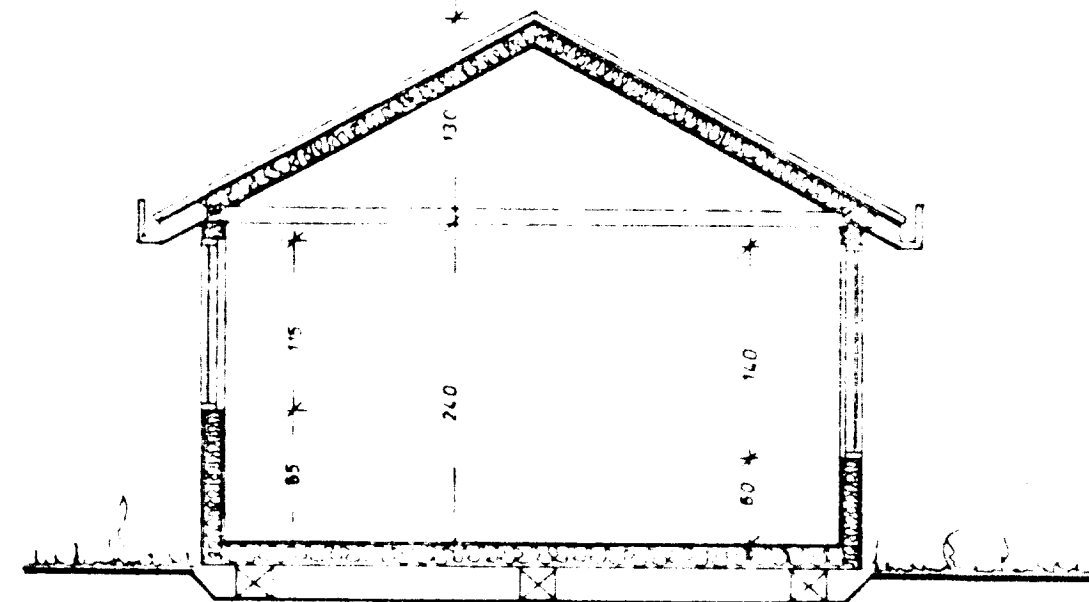

SKURÐUR

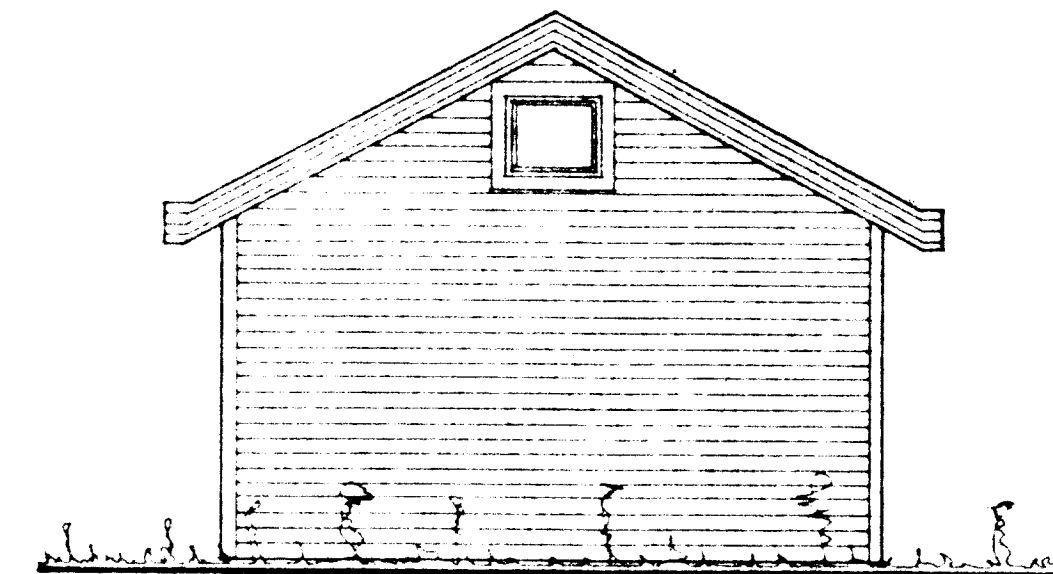

GAFL

SUMARBÚSTAÐUR 35.2 M<sup>2</sup>  
 PLANMYND ÚTLIT SNIÐ MKV 1:50

REYKIAVÍK 1 MARS 1989  
 VIGNIR AIRETSSON BYGGINGAÐR MBFI  
 EFSTASUNDI 81 S 35229

*Vignir Airetsson*