


Einlínamynd af greinatöflu

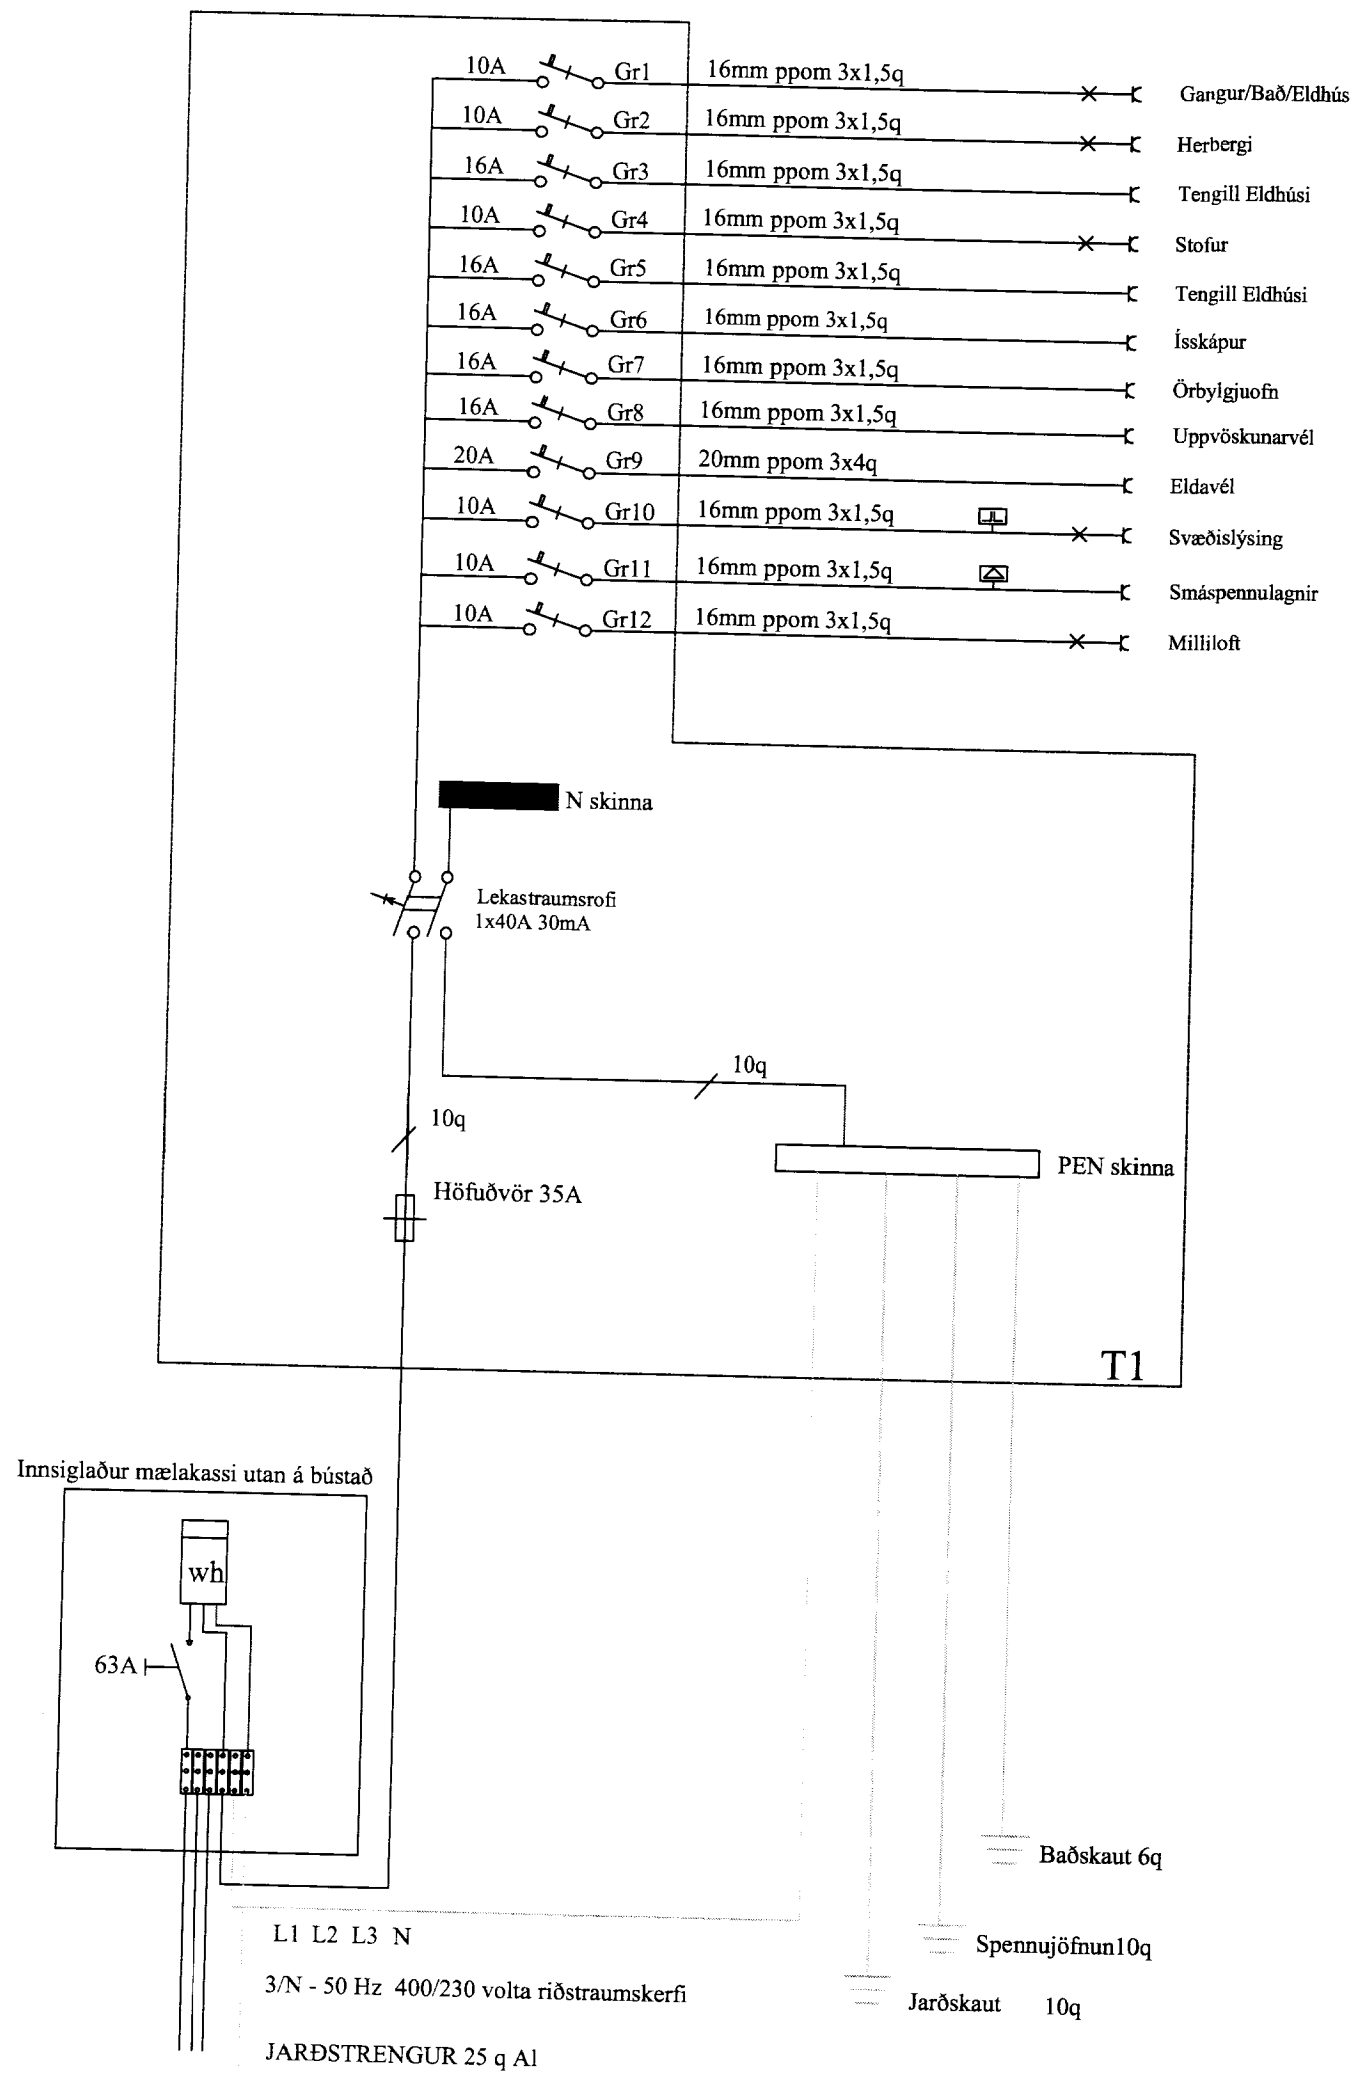

Smáspennulagnir skulu vera innfelldar og lagðar í töflu þar sem magnari fyrir loftnet og búnaður fyrir eldvarnarkefri er staðsettur. Reikskynjarar skulu samtengdir af 24 volta, BRK 2002 Race gerð eða samsvarandi. Reikskynjurum, bjöllu og brunaboða skal koma haganlega fyrir.

Frágangur allur skal vera vandaður og vel frá gengin í samræmi við reglugerðarákvæði.

- Lögnin skal vera innfelld plaströlögn.
- Allt efni og búnaður skal vera af vandaðri og viðurkenndri gerð.
- Hæð rofa 110sm
- Hæð rofa við hjónarúm 80sm
- Hæð tengla 30sm
- Hæð tengils f/eldavél 50sm
- Hæð tengils f/uppvöskunarvél 50sm
- Hæð tengils f/ örbylgjuofn 110sm
- Hæð veggljósa inni 175sm
- Hæð veggljósa úti 200sm
- Hæð veggljóss á baði 210sm
- Hæð tengidós fyrir ljós og viftu í eldhúsi 170sm

Nema annað sé getið á teikningu og öll mál miðast við frágengin gólf
 Þar sem tvær eða fleiri dósir eru saman skal meta hvort búnaður fari betur lóðréttur frekar en láréttur.
 Teikningin er táknað og sýnir hvers óskað er.

Rafbær

Sumarhús Lundeyjasund 2 Hraunborgum

Greinatafla

Hamad 1/17 Dagsi 01/08/2004 M.v. 1:500

R06