


Suður

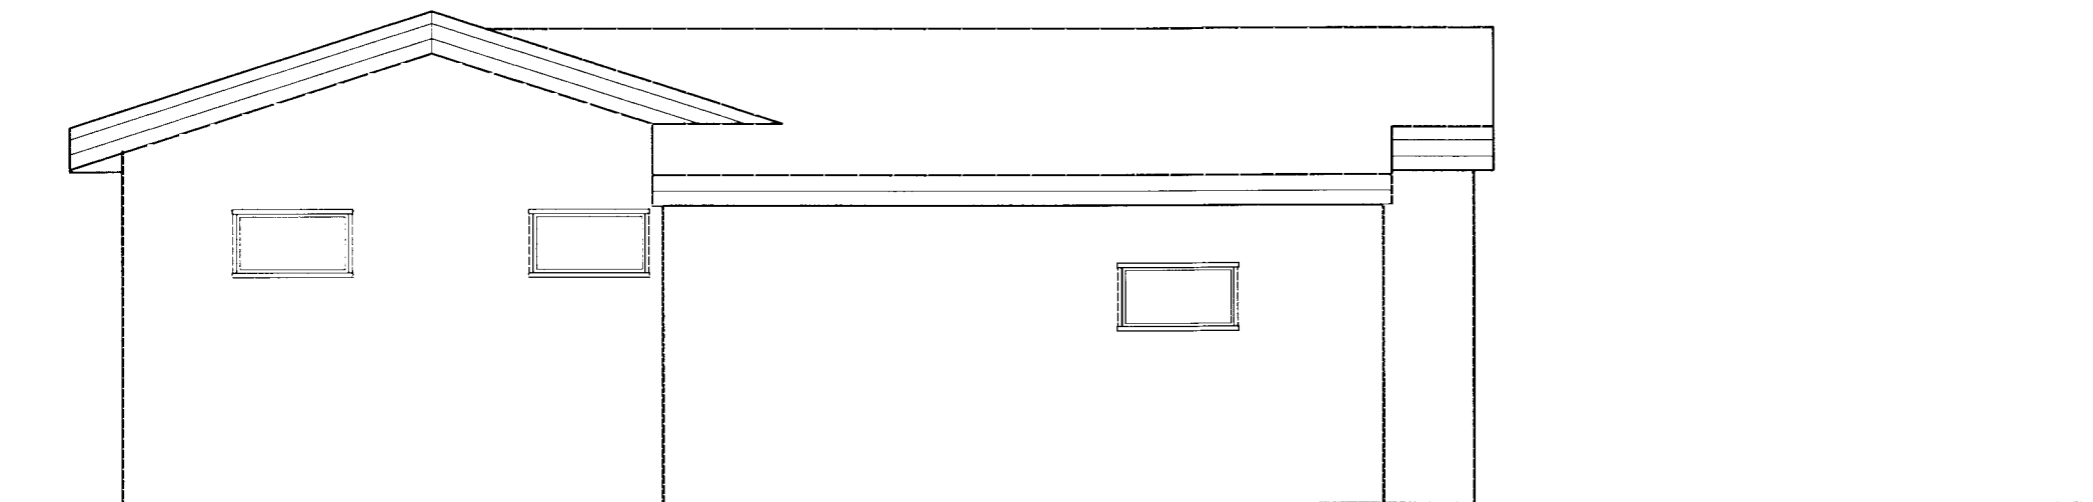

Norður

Teikn. nr.:

004

Verk: Sumarhús Lundeyjarsundi 26, Grímsnes, Grafningshreppur

Verk Nr:

Efni: Útlitsmynd Suður og Norður

Málstokkur: 1:50

Byggingarár: 1993

Dags: 05.11.2006

Umsjón: SÞS

Útgáfa.: A

Stefán Þór Steindórsson kt. 260578-4059