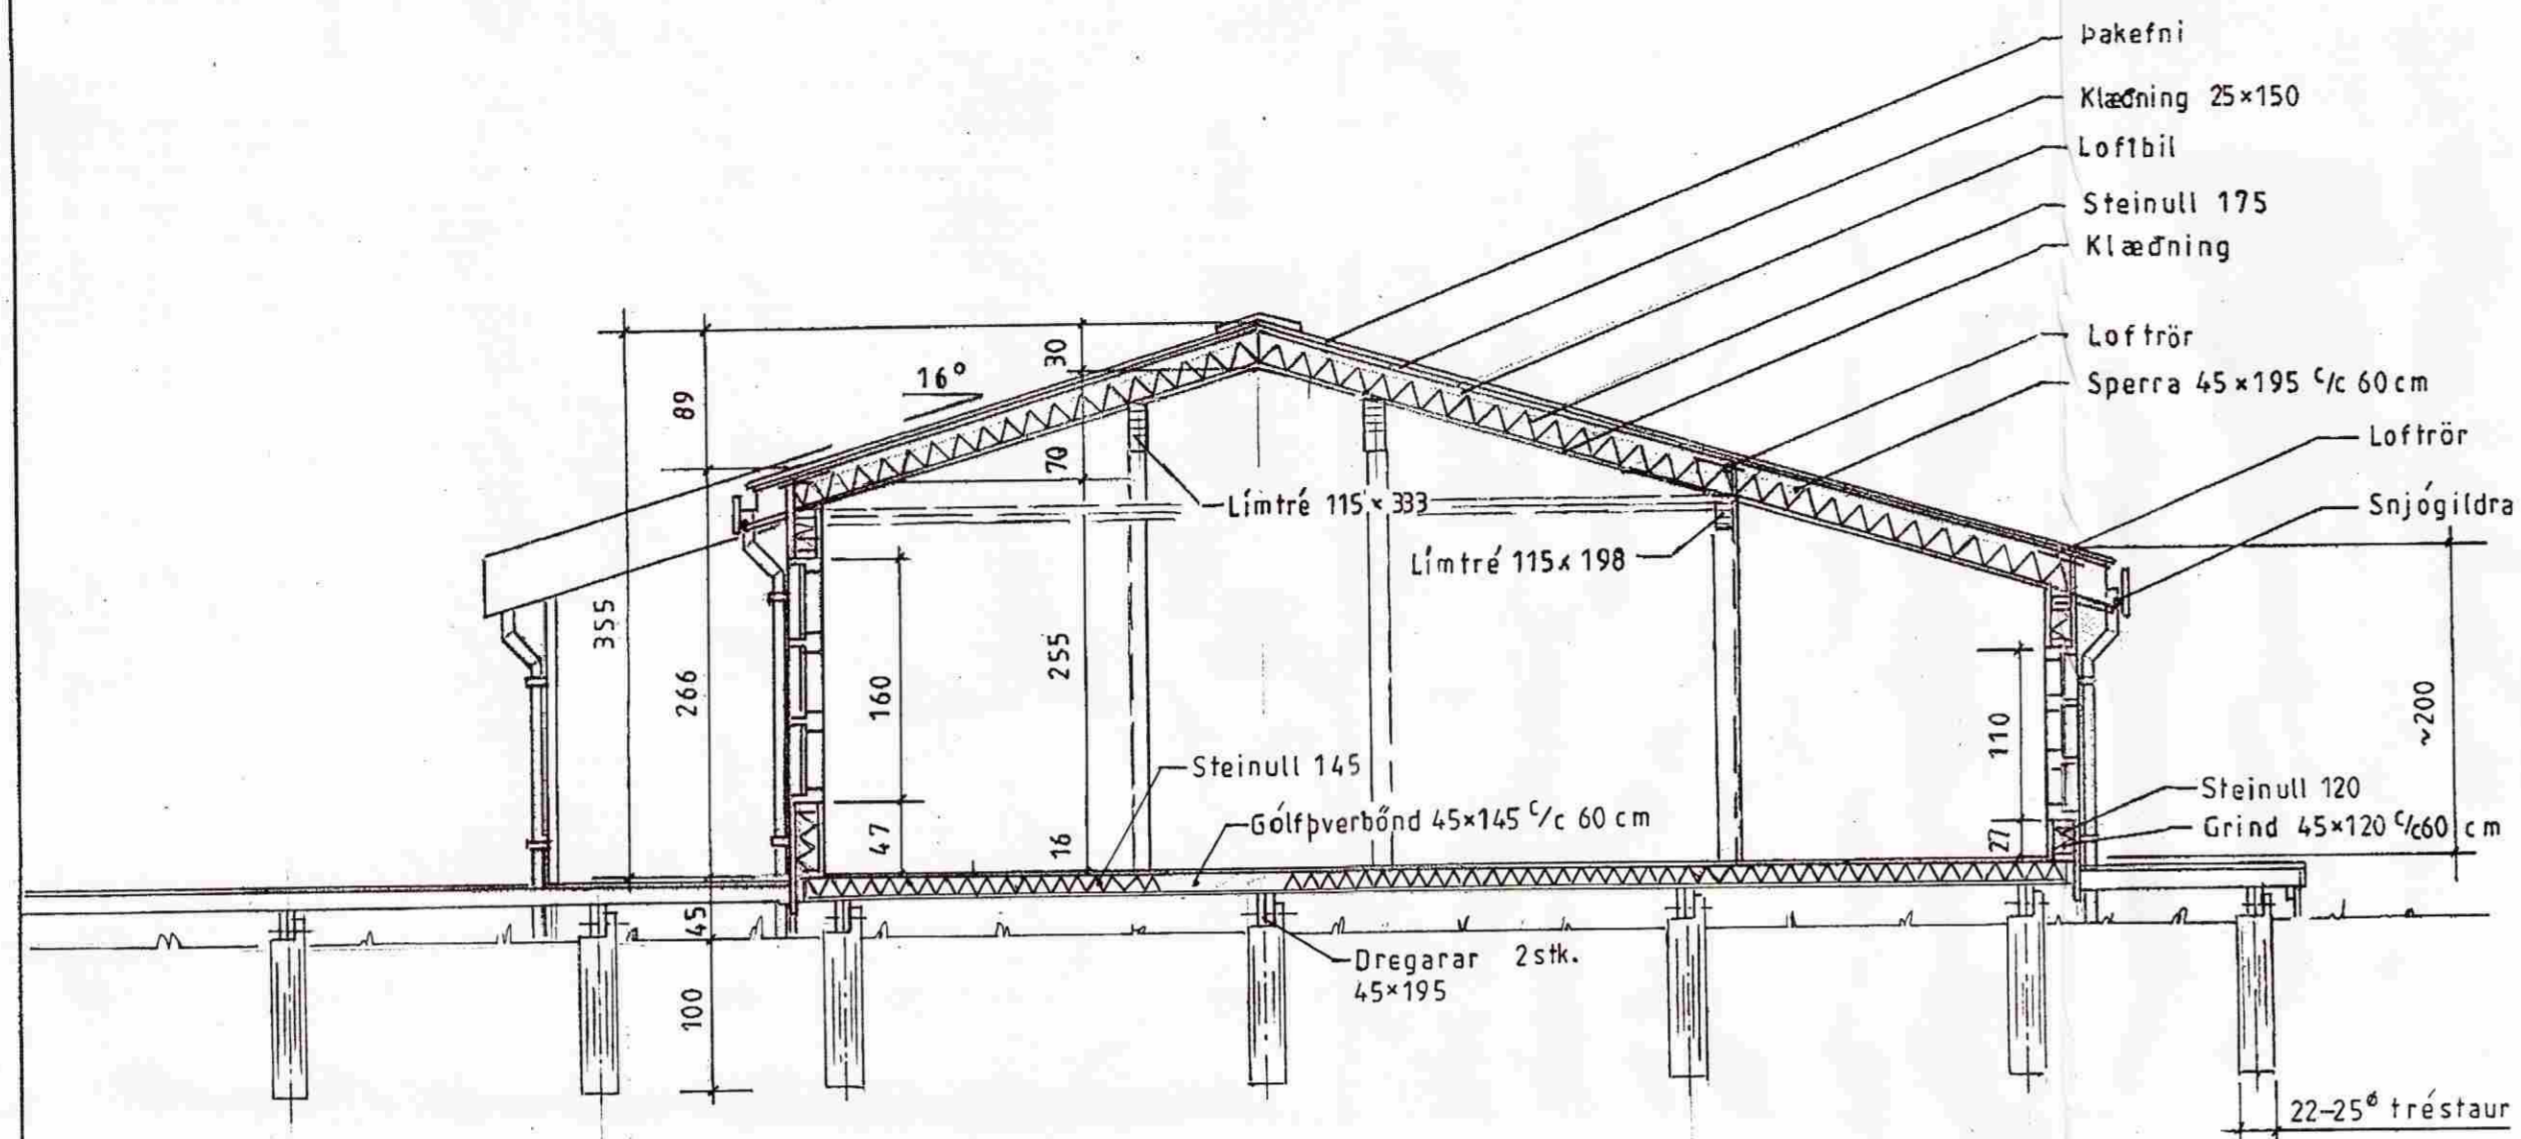


SAMÞYKKT

01 OKT. 2009



Byggingafræðni uppsv. Árnæssýslu og Flóahf.



LÝSING:

HÚS BYGGT ÚR TIMBRI

UNDIRSTÖÐUR: Trésúlur "simastaurar" \varnothing 22 til 25 cm, dregarar ofan á súlur 2 stk. 45x195

VEGGIR: Grind 45x120 4.fl. fura húspurrkað, gæðastaðall T1, grenikrossviður 10mm, 22 mm loftrými, vatnsklæðning (val eiganda), einangrun þéttsteinull 125, plastdúkur, raflagnarými 3,5cm, innri veggklæðning (val eiganda).

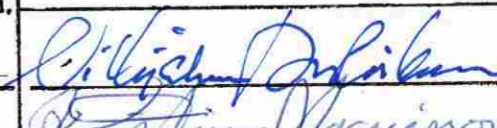
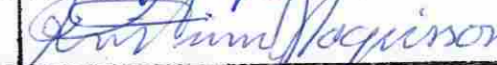
ÞAK: Sperrar 45 x 195 4.fl. fura húspurrkað gæðastaðall T1, panill, Límtré 115x333 klæðning fura 50x150 með 3mm millibili, þéttsteinull 175 með vindpappa, þakpappi, þakfni. Loftun, plaströr 20mm, snjógildrurör.

GLUGGAR: Fura smíðaviður 1. fl. "B", fúavarið 2 umferðir.

MILLIVEGGIR: Grindur 50 x 75 4. fl. fura húspurrkað, gæðastaðall T1, 12mm klæðning (val eiganda).

SAMSETNING: Öll tengjarn, naglar, skrúfur og boltar skulu vera galvanhúðað

BRUNAVARNIR: Reykskynjarar og 6kg. slökkvitæki. Klæðningar utanhúss og innveggja skulu vera í brunaflokki 2. Björgunarop á svefnherbergjum

Mkv.: 1:50	Sumarliús ílandi, Mýrarkots, Grímsness og Grafningshreppi Árnæssýslu. Lóð nr. L-5 V/Lerkigerði stærð 5,07 ha.	TEIKNIVANGUR
Dags. sept. '09	Eigandi: Sigrún M. Arnardóttir kt. 250164-4329	 270733-2559
Nr. 229-04-1	Snid	 201032-4829