
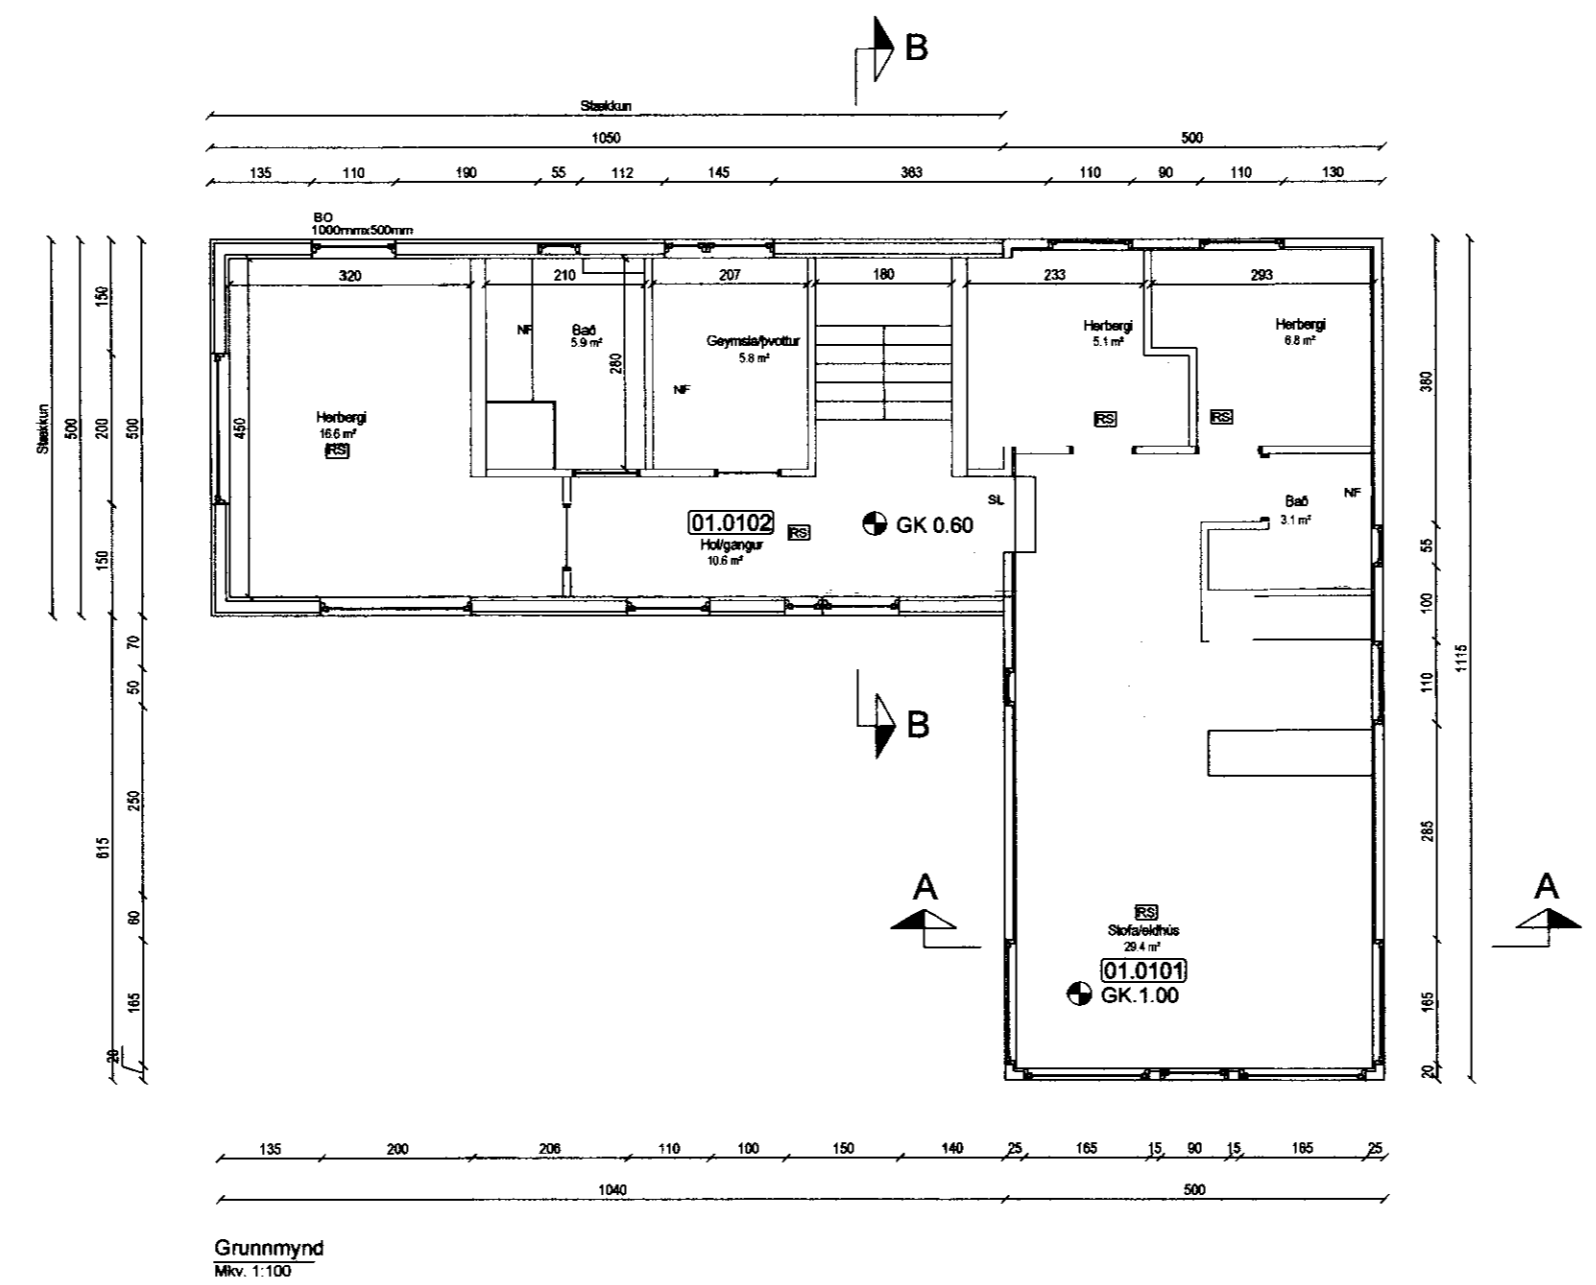


SAMÞYKKT  
 02 FEB. 2011  
*Alþjón Gunnarsson*  
 Byggingarfræðingur og Skrágjafi

ÚTPRENTAD: 2.2.2011 11:34:31  
 SIGAST VISTAD: 2.2.2011 08:35:17

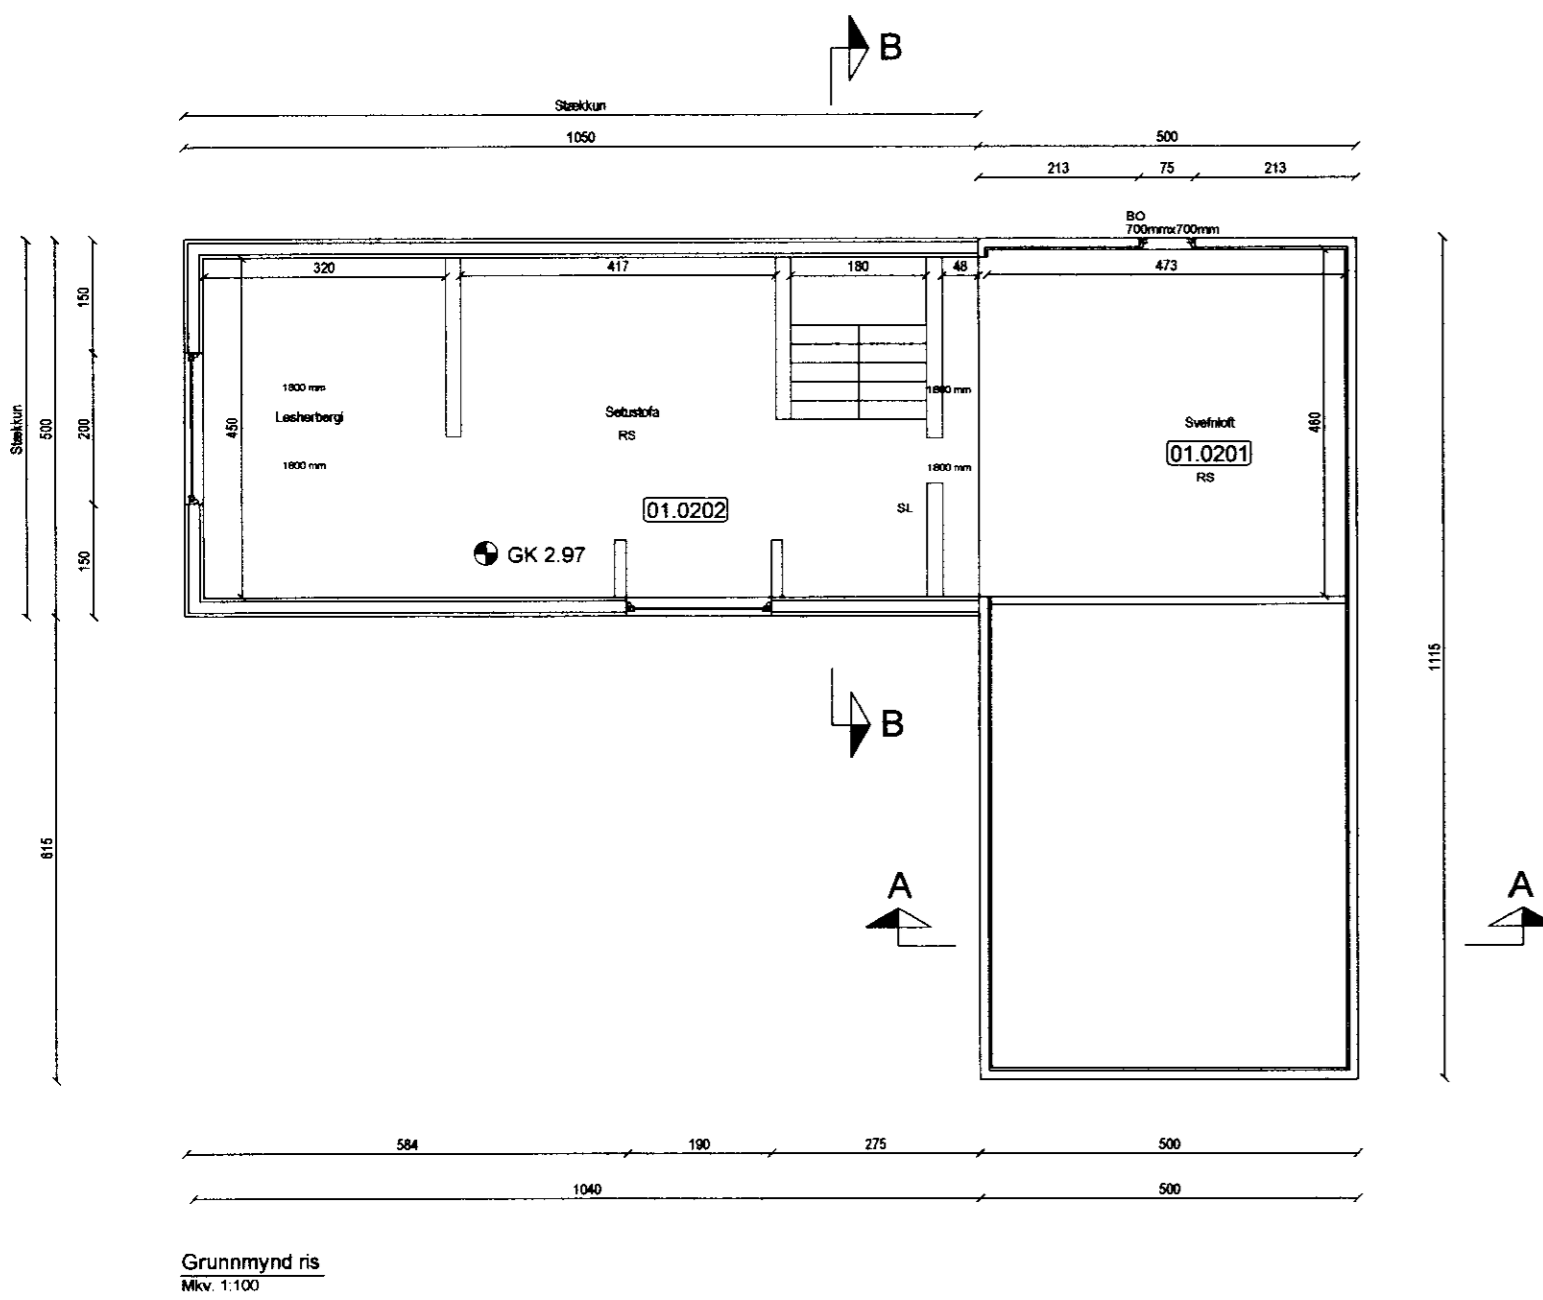

- Tákn á teikningum
- SL. SLÖKKVIT/ÆKI
  - RS. REYKSKYNJARI
  - BO. BJÖRGUNAROP
  - GN. NIÐURFALL
  - LR. LOFTRÆSTING
  - ⊕. HÆDARKÓTAR Á GRUNNMYND
  - ⊕. HÆDARKÓTAR Á SNIDI
  - 0101. NOTEININGANÚMÉR

**Pro-Ark teiknistofa**  
 Stækkun Sumarhúss  
 Lambholti 4. Selhól Hæðarendu

11-001 Grunnmyndir  
*Eiríkur Vignir Pálsson*  
 Eiríkur Vignir Pálsson BFI Kf: 010975-4179  
 Kjartan Sigurbjartsson BFI Kf: 190275-5319  
 Teikn. EVP  
 Dags. Febrúar 2011  
 Mkv. A2 - 1:100

**01.02- A**

Eyrivágu 32, 800 Selfos Sími 462 4430 proark@proark.is