




Undirstöður og gólfbitar 1:50

Langdregarar eru boltarir saman með 10 mm borðboltum m/m 600 mm.

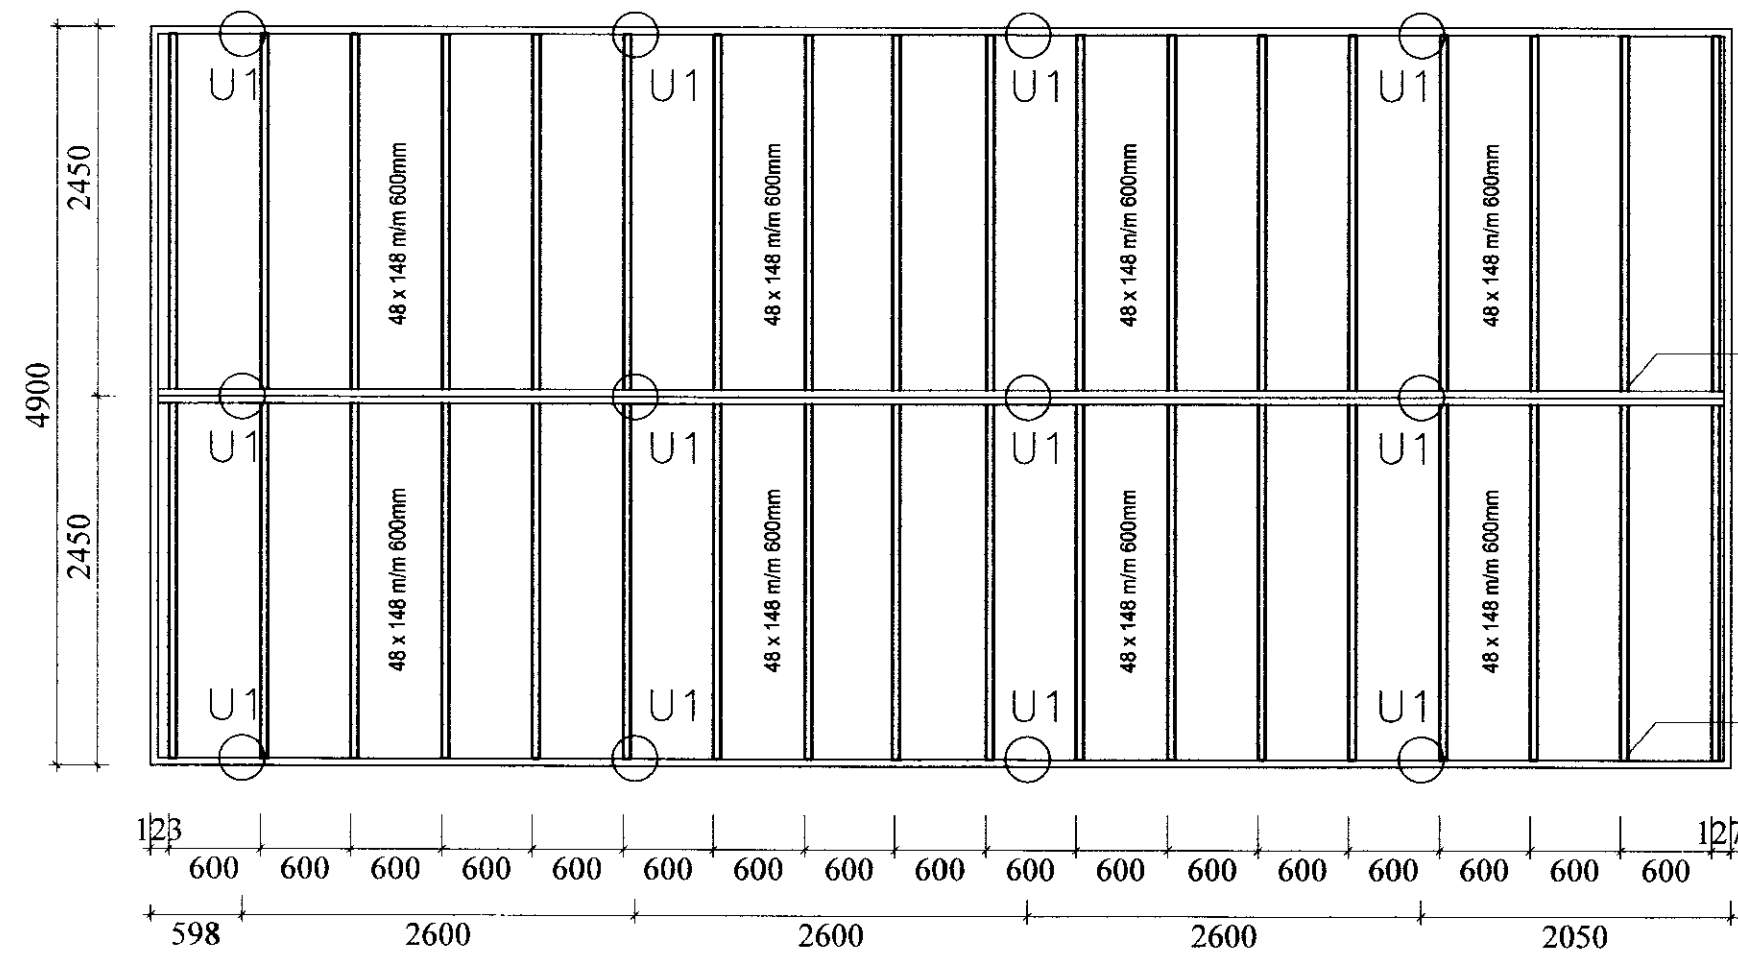


Festing gólfbita (48x148mm) í langdregara (48x223+48x150mm), Gaffalankeri Nr. 02748. Negling í dregara 8 stk. 40/40 kamsaumur. Negling í gólfbita 2x4 stk. 40/40 kamsaumur. Eirring má nota bitaskó BMF 320 með samþærilegri neglingu.


Festing gólfbita (48x148mm) í langdregara (48x223+48x150mm), Gaffalankeri Nr. 02748. Negling í dregara 8 stk. 40/40 kamsaumur. Negling í gólfbita 2x4 stk. 40/40 kamsaumur. Eirring má nota bitaskó BMF 320 með samþærilegri neglingu.

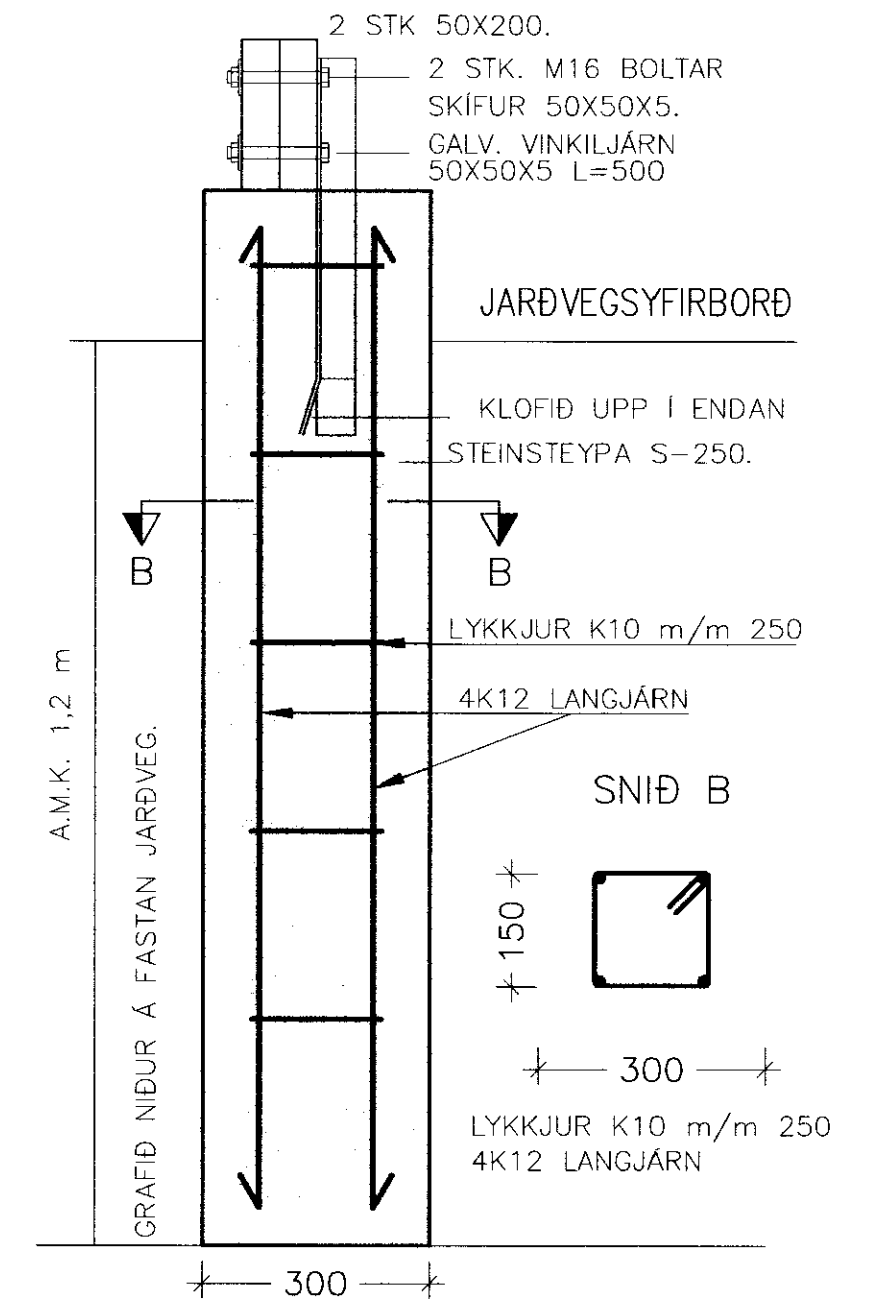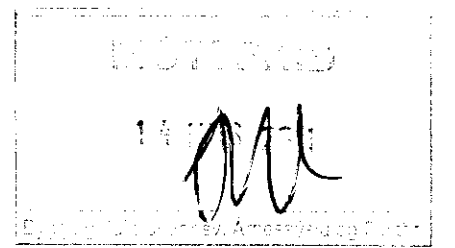

U1- UNDIRSTÖÐUR 1:10

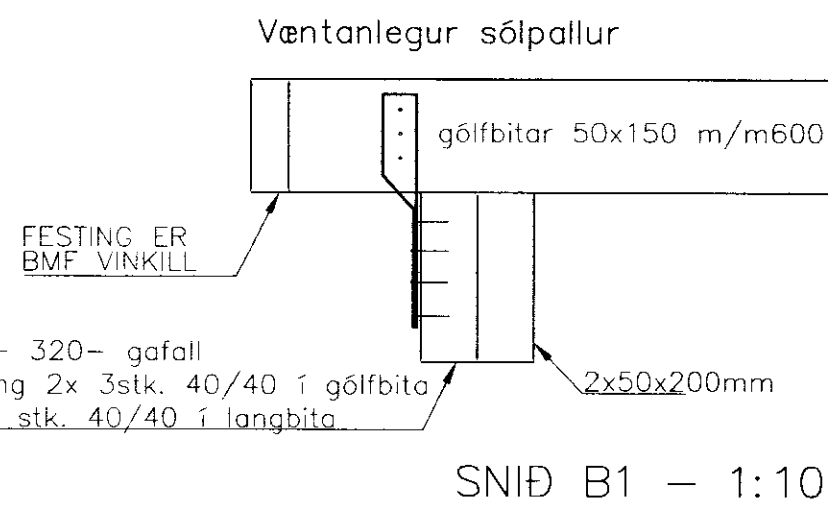

SNID B1 - 1:10

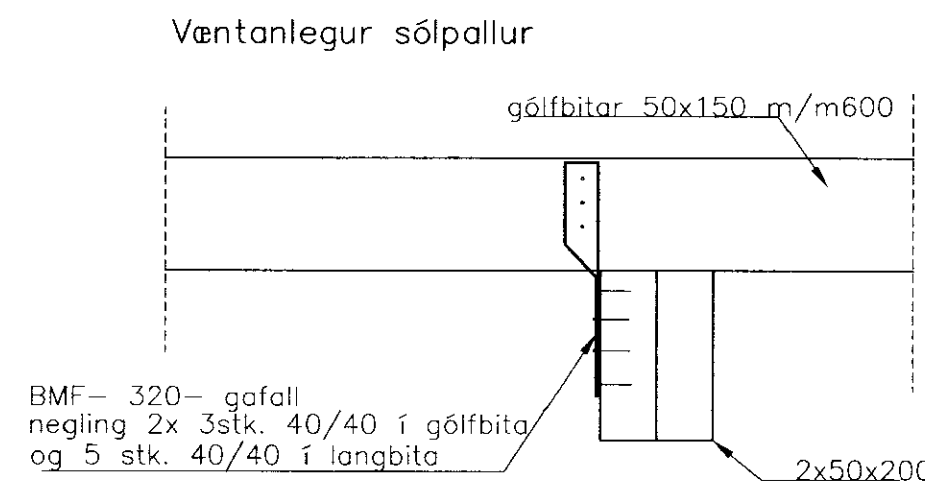

SNID B2 - 1:10

Álagsforsendur:

Vindálag, grunnildi 1.44 kN/m².

Notálag, 1.50 kN/m².

Snjóálag, Svæði 1.

Jarðskjálftaálag, samkvæmt IST12-2002 a=0.3

SKÝRINGAR

Timburstærðir eru í mm. Grindaefni sé í gæða-flokki T1 (K18). Allt grindaefni skal Þykktarhefla á kanta. Allt ónefnt grindarefni í útveggjum er 48x148 mm. Útveggjagrindur klæðist að utan með 9mm krossviði, neglist með 2,5x50mm byssusaum m/m 15mm. Undir boltarær, sem herðast að tré, komi skífur 40x40x4 mm.

Dags.	Breytingar	Nr.	Nafn
meter Verkfræðistofa ehf Síðumúli 1, 108 Reykjavík <small>ARITUN SAMRÉMINGARHÖNNUNAR</small> Sími: 5678922, Fax: 8940059 meter@meter.is, www.meter.is			
LAMBHOLTI 4, SELHÓL HÆDARENDA			
UNDIRSTÖÐUR, SNID A OG SÚLA			
TÖLVUSKRÁ 404-801-LAMBHOLT 4	HANNAÐ FÓ	TEIKNAD FÓ	YFIRFARID FÓ
SAMÞYKKT Fritólf Ólafsson 2303592459	TEIKNING NR. 404-B02	MKV. 1:50/1:20	ÚTGÁFA 01
	DAGS. 08.03.2011	VERK NR. 404	