


GRUNNMYND - 1:50

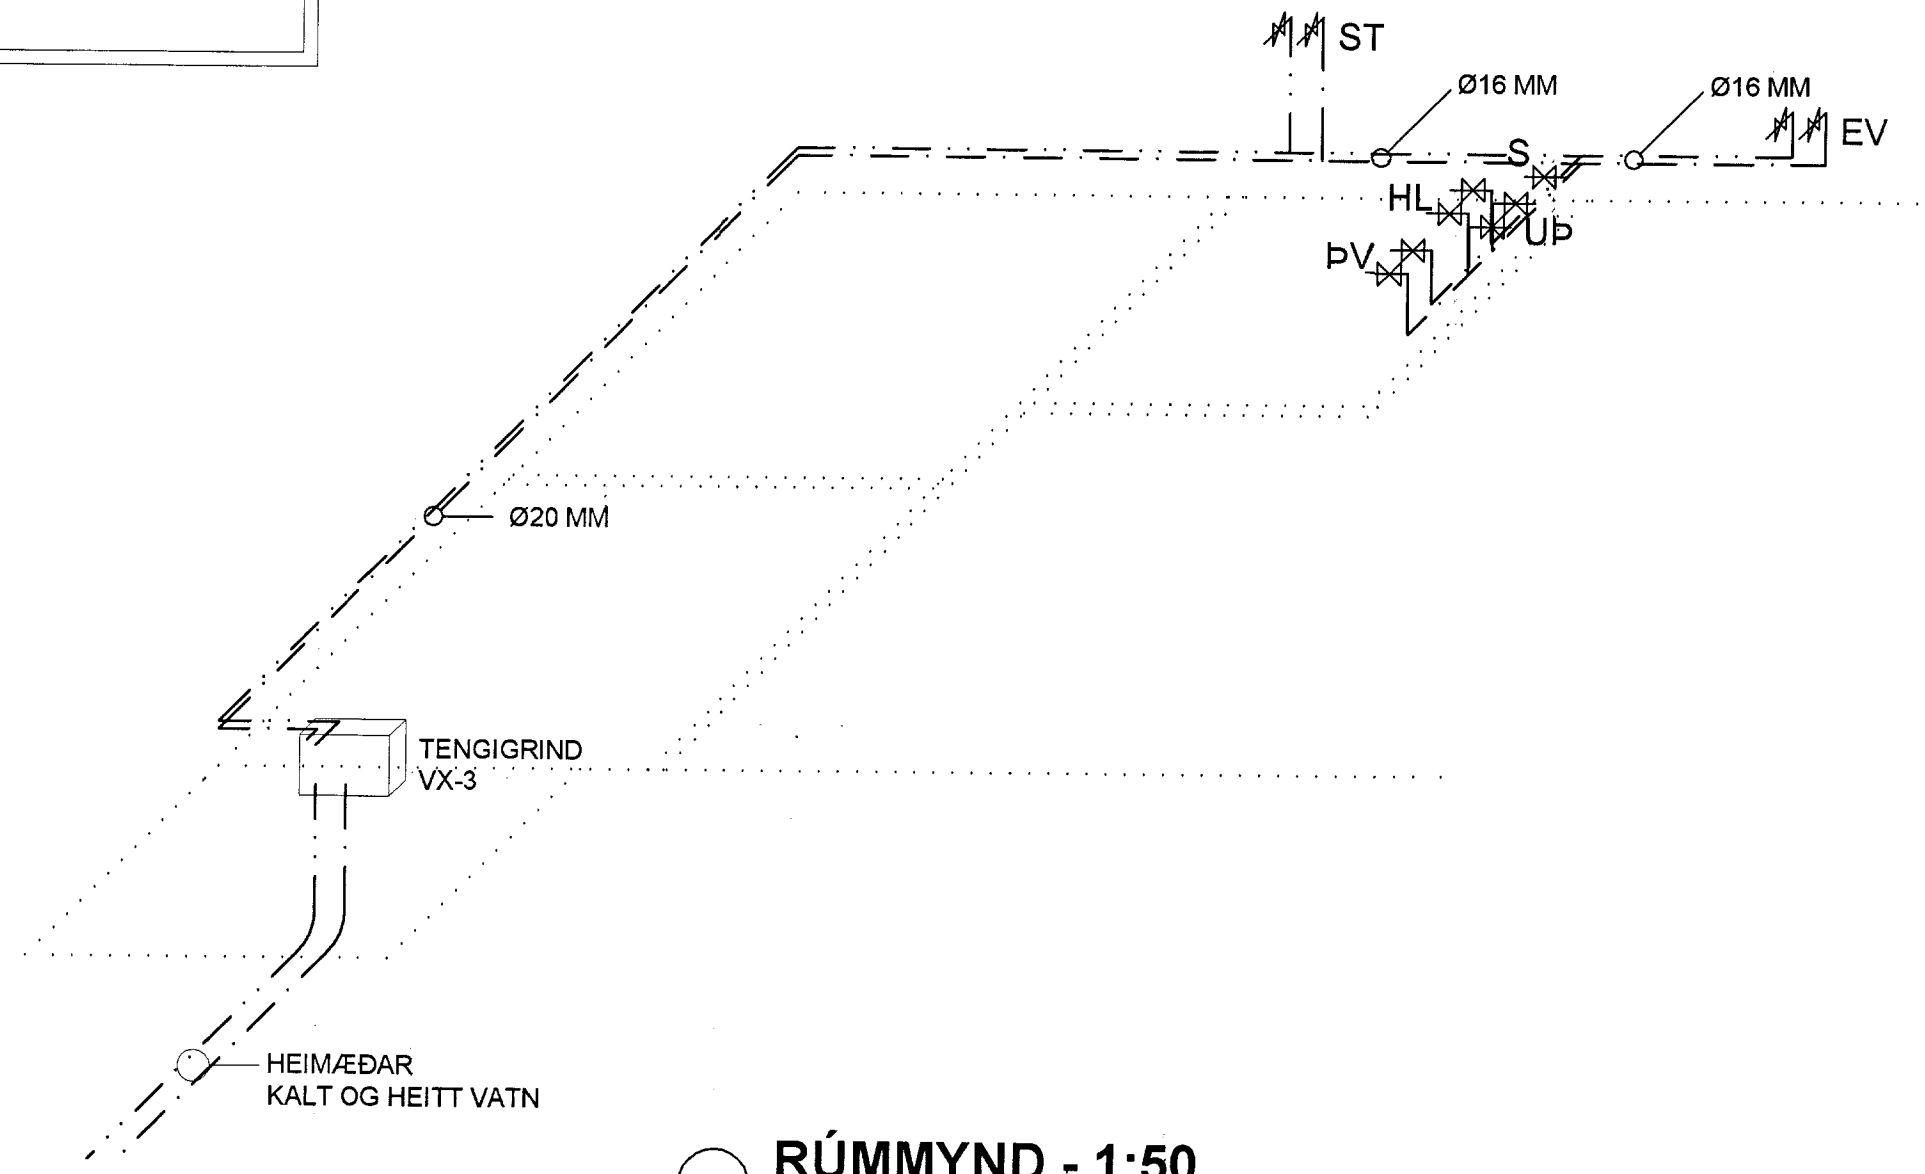

RÚMMYND - 1:50

MÓTTAKID  
3.0 APR. 2013  
*Gudrún Þorstein*  
Byggingatæknifráeðingur MTFÍ

**SKÝRINGAR:**

ÖLL ÓNEFND MÁL OG STÆRÐIR ERU Í MM.

- MERKINGAR:**  
 S = SALERNI  
 HL = HANDLAUG  
 ST = STURTUBAÐ  
 PV = ÞVOTTAVÉL  
 UP = UPPÞVOTTAVÉL  
 EV = ELDHÚSVASKUR  
 ——— = HEITT VATN  
 - - - - - = KALT VATN

NEYSLUVATNSLAGNIR ERU LAGÐAR Í LAGNAGRIND ÚTVEGGJA OG Í MILLIVEGGJUM. LAGNAEFNI SKAL VERA AL-PEX UNIPÍPE EÐA SAMBÆRILEGT EFNI. SAMTENGINGAR OG FESTINGAR SKULUVERA SAMKVÆMT LEIÐBEININGUM FRAMLÉIDANDA.

KALDVATNSLÖGN SKAL EINANGRA MEÐ MISSELFIX ÁDRAGI EÐA SAMBÆRILEGU.

NEYSLUVATNSLAGNIR SKAL ÞRÝSTIÞRÓFA MEÐ A.M.K. 1,0 MPa ÞRÝSTINGI, SKV. BYGGINGARREGLURGERÐ GR. 14.55. AÐUR EN ÞÆR ERU HULDAR.

ALLT EFNI OG FRÁGANGUR LAGNA SKAL VERA VANDAÐUR OG Í SAMRÆMI VÍÐ BYGGINGARREGLUGERÐ OG ÍSLENSKA STAÐLA.

LAGNIR AÐ HEITUM POTTI VERÐA ÁKVARÐAÐAR ÞEGAR AKVEDID VERÐUR MEÐ GERÐ OG ÚTBÚNAÐ VÍÐ HANN.

Breyting 2:  
Breyting 1:

Halldór Stefánsson, byggingatæknifráeðingur MTFÍ  
Kt. 291261-5909  
Jörundarholti 121  
300 Akranes

Verkheiti:  
**LAUGARIMI 3, BLÁSKÓGABYGGÐ**

Verkpáttur: Neysluvatnslagnir  
Grunnmynd og rúmmynd

Dags: 18-10-2012	NR: 12-115	Útgáfa: 1
Hannað: HS	Bláðstærð A2	Mkv: 1:50
Teiknað: HS	31/10 '12	Teikning nr.
Undirskrift: <i>Halldór St.</i>		<b>P 530</b>