



GRUNNMYND - 1:50

RYMI	AFÞÖRF AÆTL.		OFN NR	LENGD MM	HÆÐ MM	TENGI
	WÖTT	WÖTT				
HERBERGI 8,2 M2	650	730	10	1000	600	C/B
HERBERGI 9,3 M2	950	1.030	11	1000	600	A/D
BADHERBERGI	650	840	12	600	600	C/B
ELDHÚS / STOFA	3.500	1.030	13	1000	600	A/D
ELDHÚS / STOFA		800	14	1000	300	A/D
ELDHÚS / STOFA		800	15	1000	300	C/B
ELDHÚS / STOFA		1.030	16	1400	600	C/B
ANDDYRI	850	840	17	600	600	C/B
<b>ALLS</b>	<b>6.400</b>	<b>7.100</b>				

- A - VARMASKIPTIR
1. STOPPLOKI
  2. HITASTILLIR AVTB 30-100° C
  3. EINSTEFNULOKI
  4. ÞRÝSTIMÆLIR
  5. HITAMÆLIR
  6. HITANEMI AVTB
  7. ÖRYGGISLOKI
  8. TÆMING/ÁFYLLINGARLOKI
  9. HRINGRÁSARDÆLA
  10. LOFTTÆMING
  11. PENSLUKER

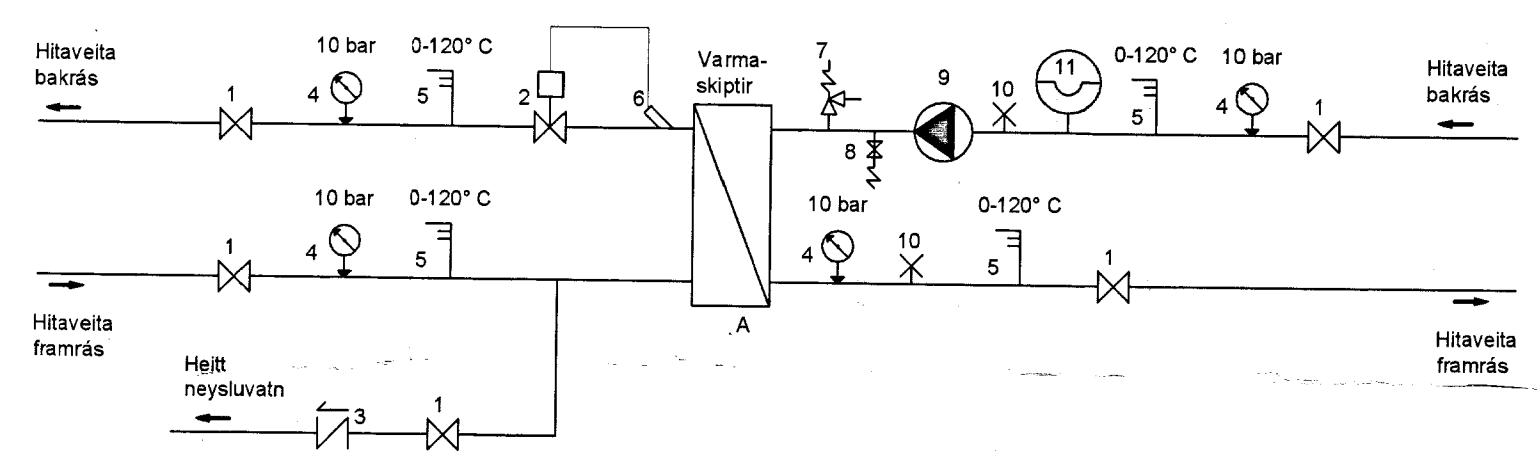

TENGIGRIND - SKEMATISK MYND

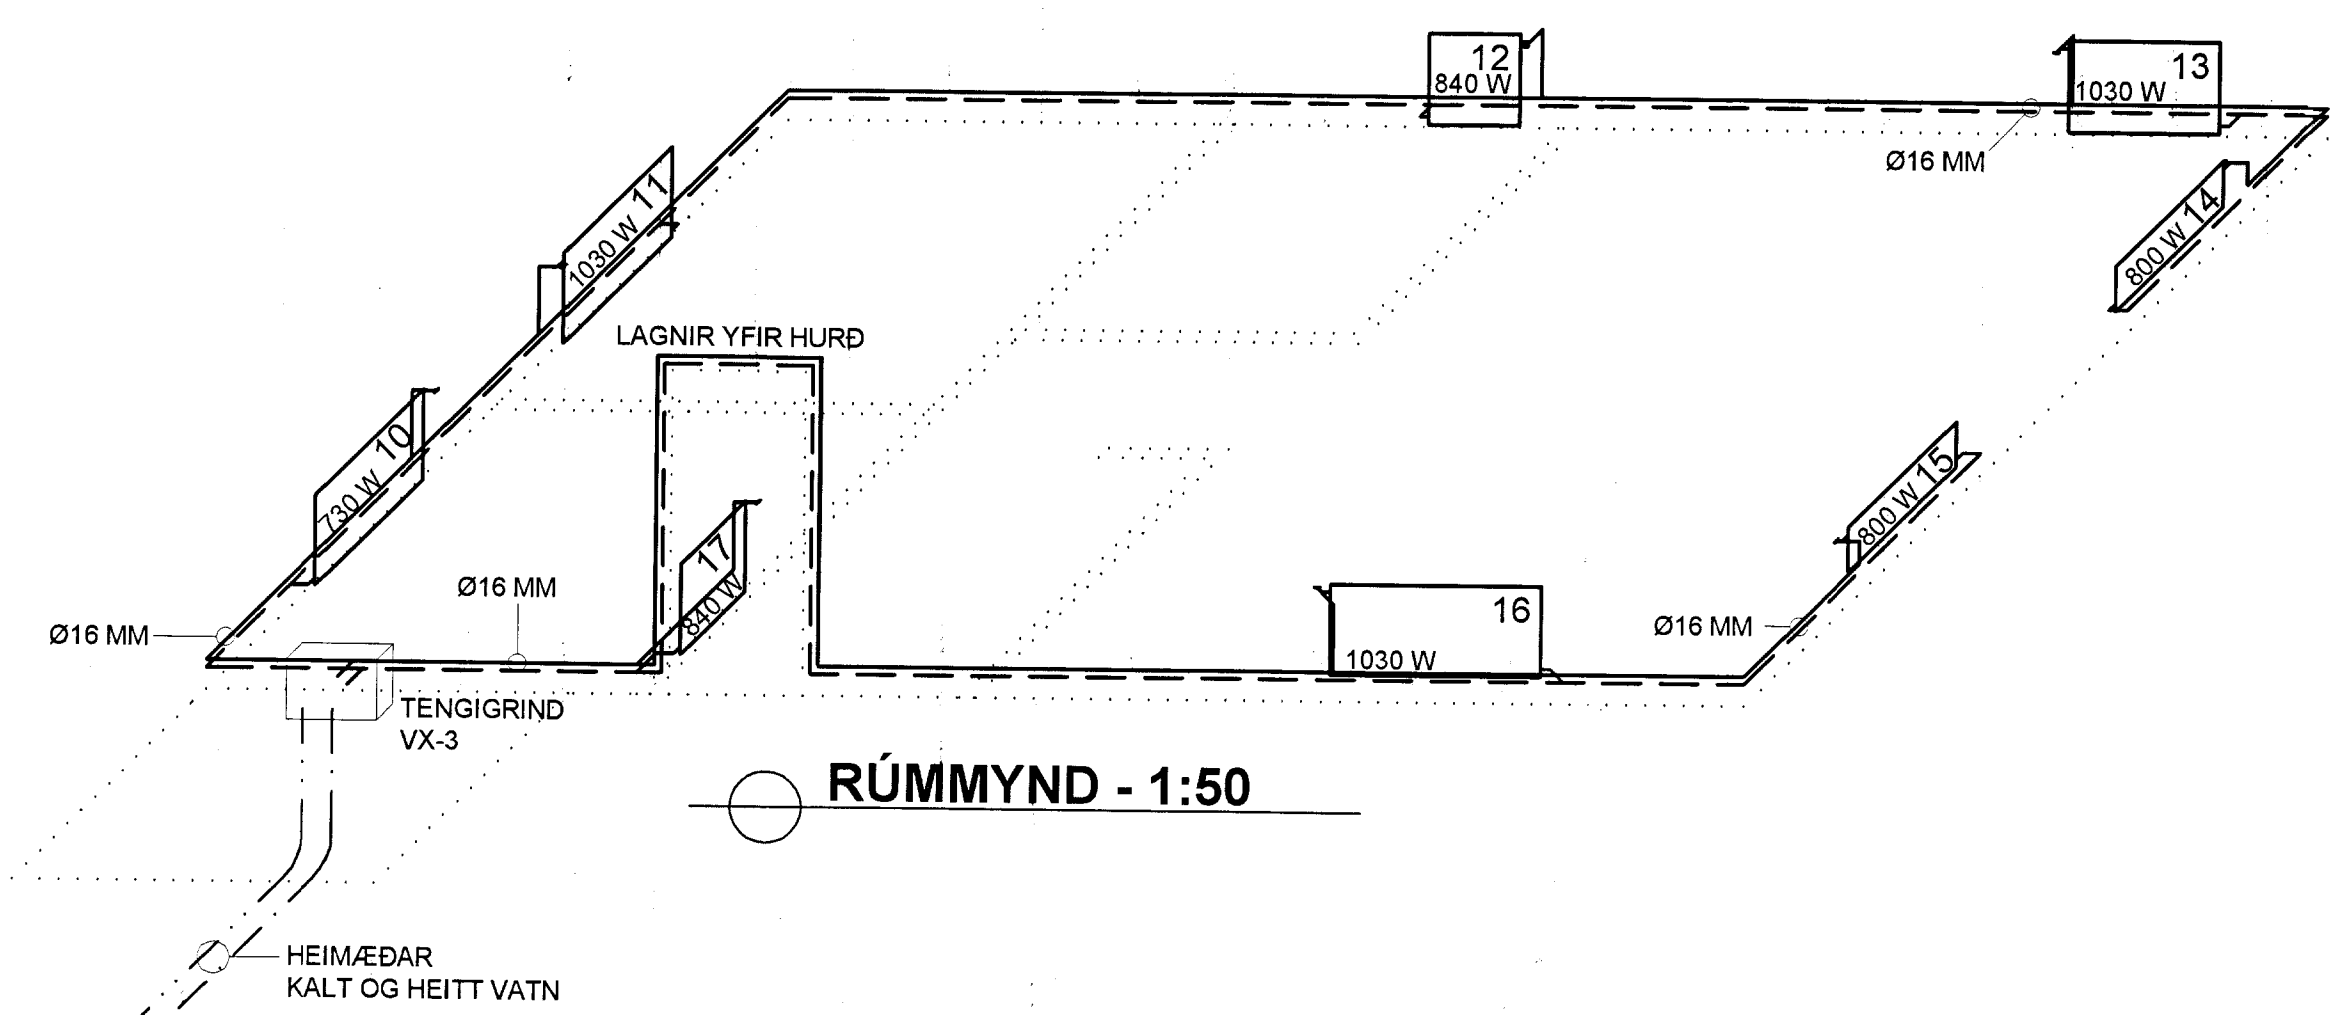

RÚMMYND - 1:50

MÓTTÆKID  
30 APR. 2013  
Guð. Þóroddur  
Byggingafræðingur

SKÝRINGAR:

ÖLL ÖNEFND MÁL OG STÆRÐIR ERU Í MM.

\_\_\_\_\_ = FRAMRÁS AD OFNUM  
\_\_\_\_\_ = BAKRÁS FRÁ OFNUM

HITAKERFI ER LOKAÐ HRINGRÁSARKERFI Í GEGNUM VARMASKIPTI. VATN SKAL BLANDAÐ MED FROSTLEGI CA 30% BLÖNDUN. TENGIGRIND T.D. FORSMÍÐUD TERMIX VX-3 TENGIGRIND FRÁ DANFOSS.

HITALAGNIR SKULU VERA ÚR AL-PEX, UNIPIPE EDA SAMBÆRILEGT. SAMTENGINGAR OG FESTINGAR SKULU VERA SAMKVÆMT LEIÐBEININGUM FRAMLEIÐANDA.

HITALAGNIR SKAL ÞRÝSTIÞRÓFA MED A.M.K. 0,6 MPa ÞRÝSTINGI, SKV. BYGGINGARREGLUGERÐ GR. 14.3.7. ÁÐUR EN ÞÆR ERU HULDAR. FYLGJA SKAL LEIÐBEININGUM Í ÍST EN 12828.

HITALAGNIR ERU LAGÐAR Í LAGNAGRIND ÚTVEGGJA OG Í MILLIVEGGJUM.

OFNAR SKULU VERA VIÐURKENNDIR STÁL OFNAR SKV. ÍST EN 442. TÖLUR VIÐ OFAN TÁKNA NÚMER PEIRRA OG AKÖST Í WÖTTUM. Á HVERJUM OFNI SKAL VERA HITASTÝRÐUR, FRAMRÁSARLOKI OG STILLITÉ.

ALLT EFNI OG FRÁGANGUR LAGNA SKAL VERA VANDADUR OG Í SAMRÆMI VIÐ BYGGINGARREGLUGERÐ OG ÍSLENSKAN STADAL ÍST 69.

Breyting 2:  
Breyting 1:

Halldór Stefánsson, byggingatæknifræðingur MTFÍ  
Kt. 291261-5909  
Jörundarholti 121  
300 Akranes

Verkeitti:  
**LAUGARIMI 3, BLÁSKÓGABYGGÐ**

Verkpáttur: Hitalagnir  
Grunnmynd, rúmmynd og tengigrind

Dags: 18-10-2012	NR: 12-115	Útgáfa: 1
Hannað: HS	Bláðstærð A2	Mkv: 1:50
Teiknað: HS	31/10/12	Teikning nr.
Undirskrift: <i>Hannað HS</i>		<b>P 560</b>