



Ásýnd útveggjargrind vestur

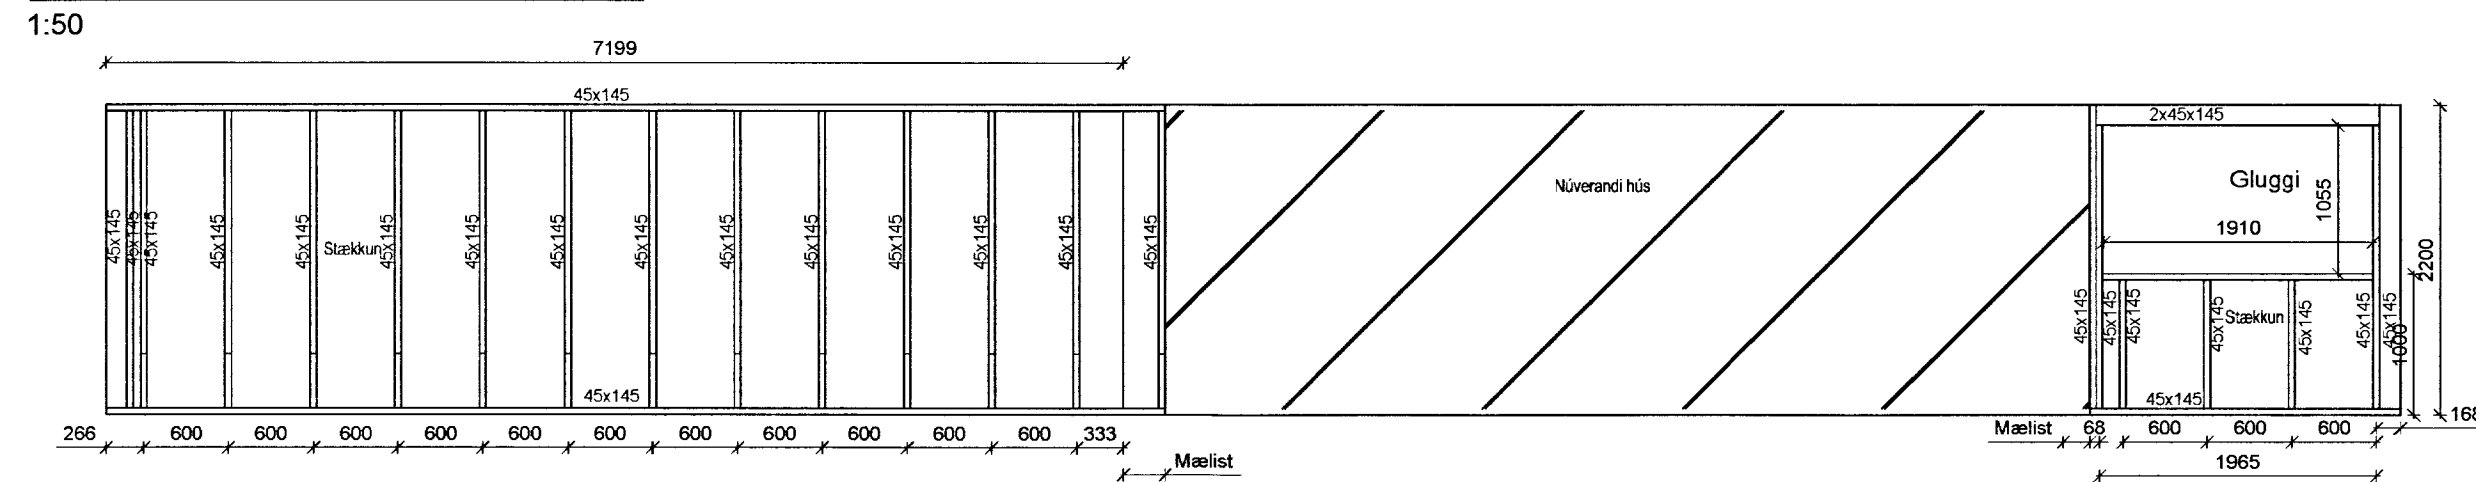

Ásýnd útveggjargrind austur

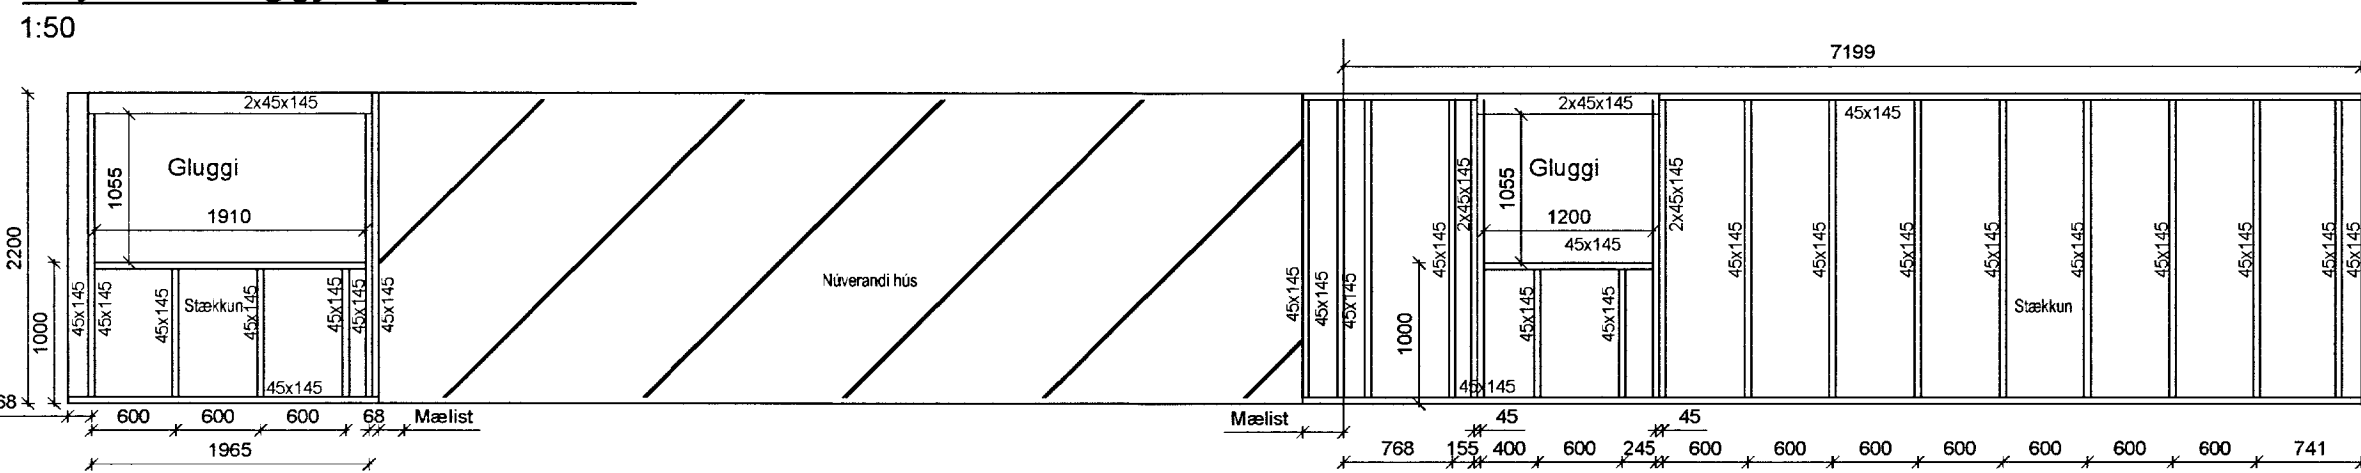


Útveggjargrind:
Stoðir, leiðarar og þverbönd eru úr 45x145 mm styrkleikaflokkuðu timbri jafn sterk eða sterkara en K18.

Skýringar


Öll mál eru í mm, nema annað sé tekið sérstælega fram.

TIMBUR:
Allt timbur skal vera styrkleikaflokkað minnst K18 skv. ÍST-DS 413 nema annað sé sérstaklega tekið fram á teikningum.


FESTINGAR:
Allt stáð skal vera Fe 360 og allir boltar uppfylla styrkleikaflokk 4,6 skv. DS 412. Undir botarær sem koma að timbri skal setja skinnur sem eru breidd = 3x þvermál bolta þykkt = 0,3x þvermál bolta

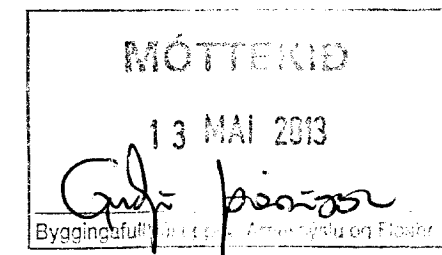


Ásýnd útveggjargrind norður

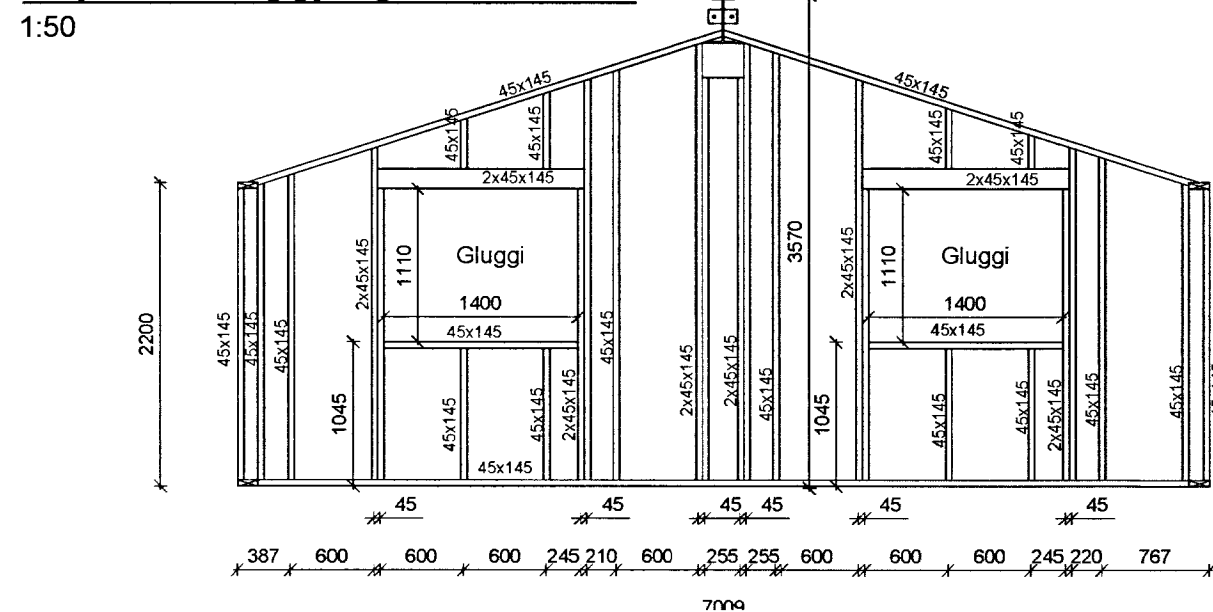


Ásýnd útveggjargrind suður

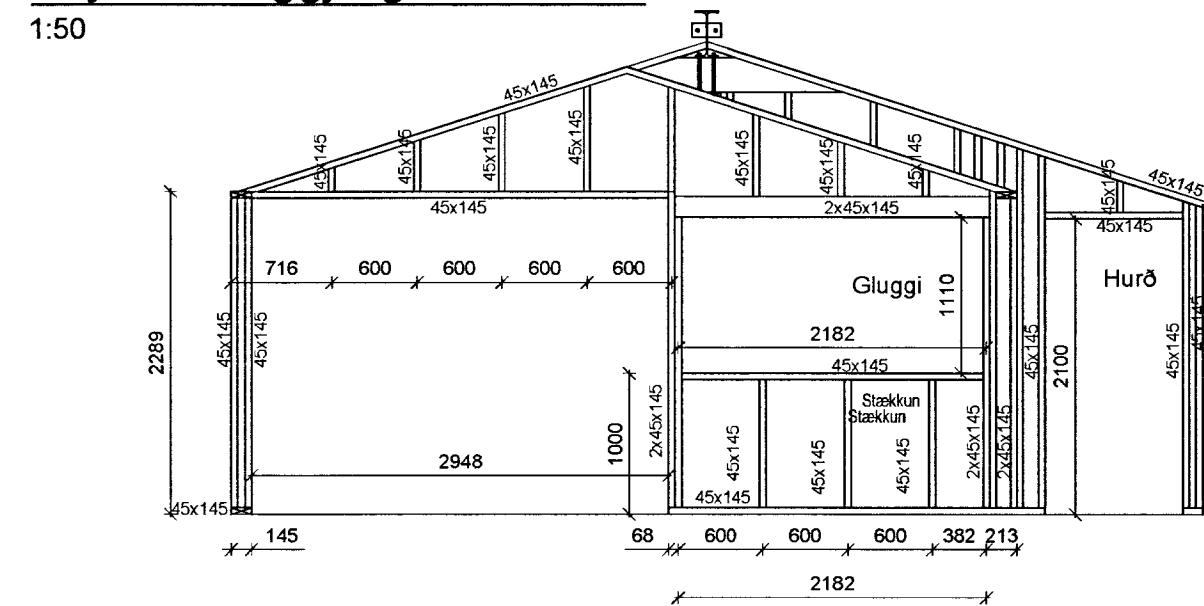

C Ásýnd

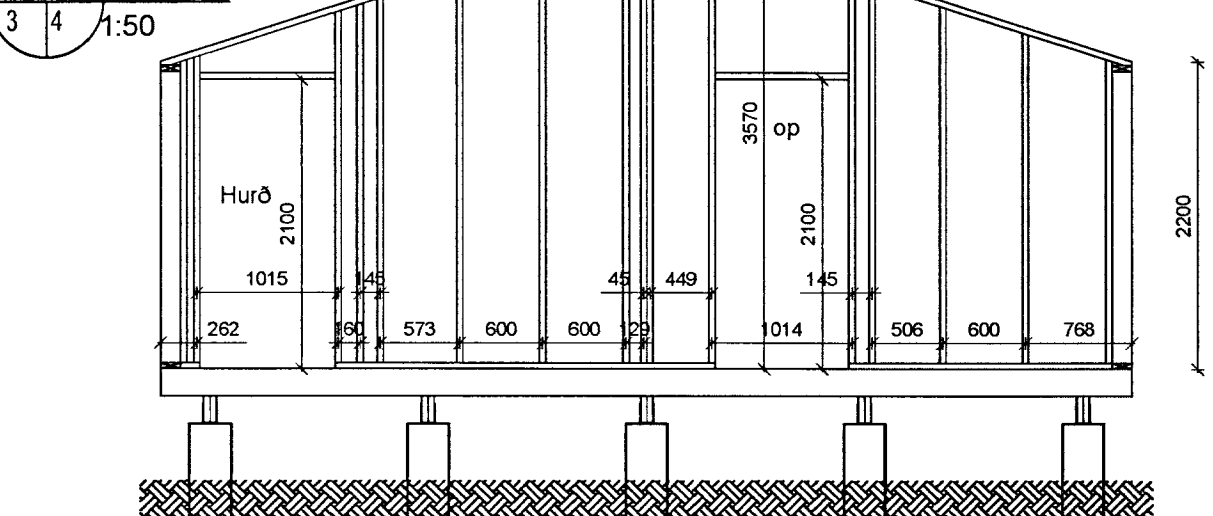

A Ásýnd

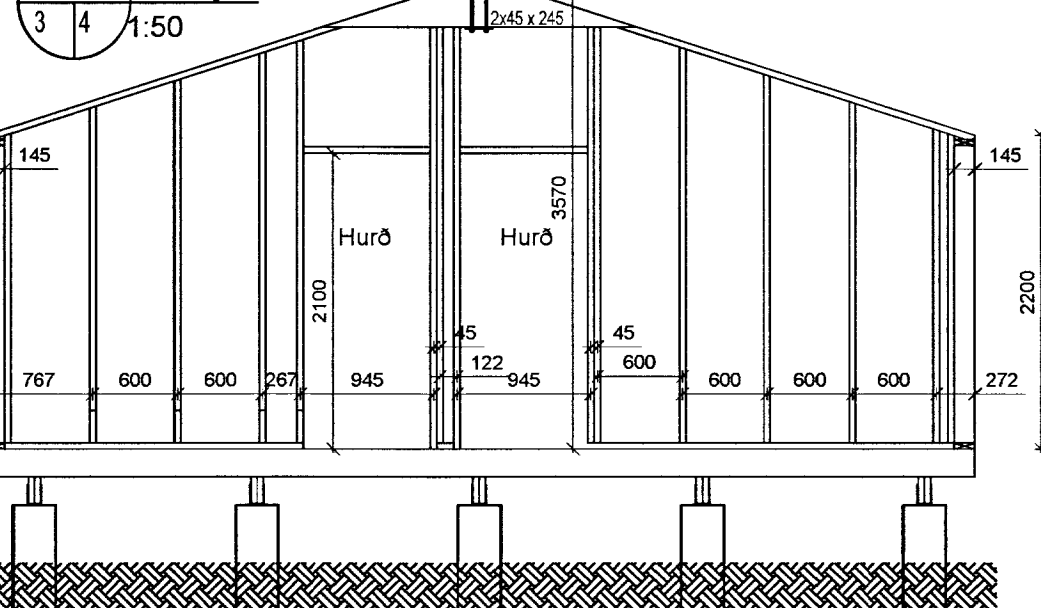

Guðbjörg Þorsteinsson

B2 B2 ehf.
Bæjarind 14-16
201 Kópavogur
kt. 440213 0300
s: 869 8700

A2

Lundeyjarsund 10

Burður
Ásýnd útveggjargrindur

TEIKNUNUMER	MÆLIKVARDI	ÚTGÁFA
B-104	1:50	3
Hafsteinn K. Halldórsson Byggingataekniþráðingur FTÞ kt. 120166-3449	NAFN	DAGSETNING
hafsteinn.kh@gmail.com	HANNAÐ	hak
	TEIKNAD	hak
	YFIRFARID	
SAMP.		
NR.		